




ÁREA DE SERVIÇO

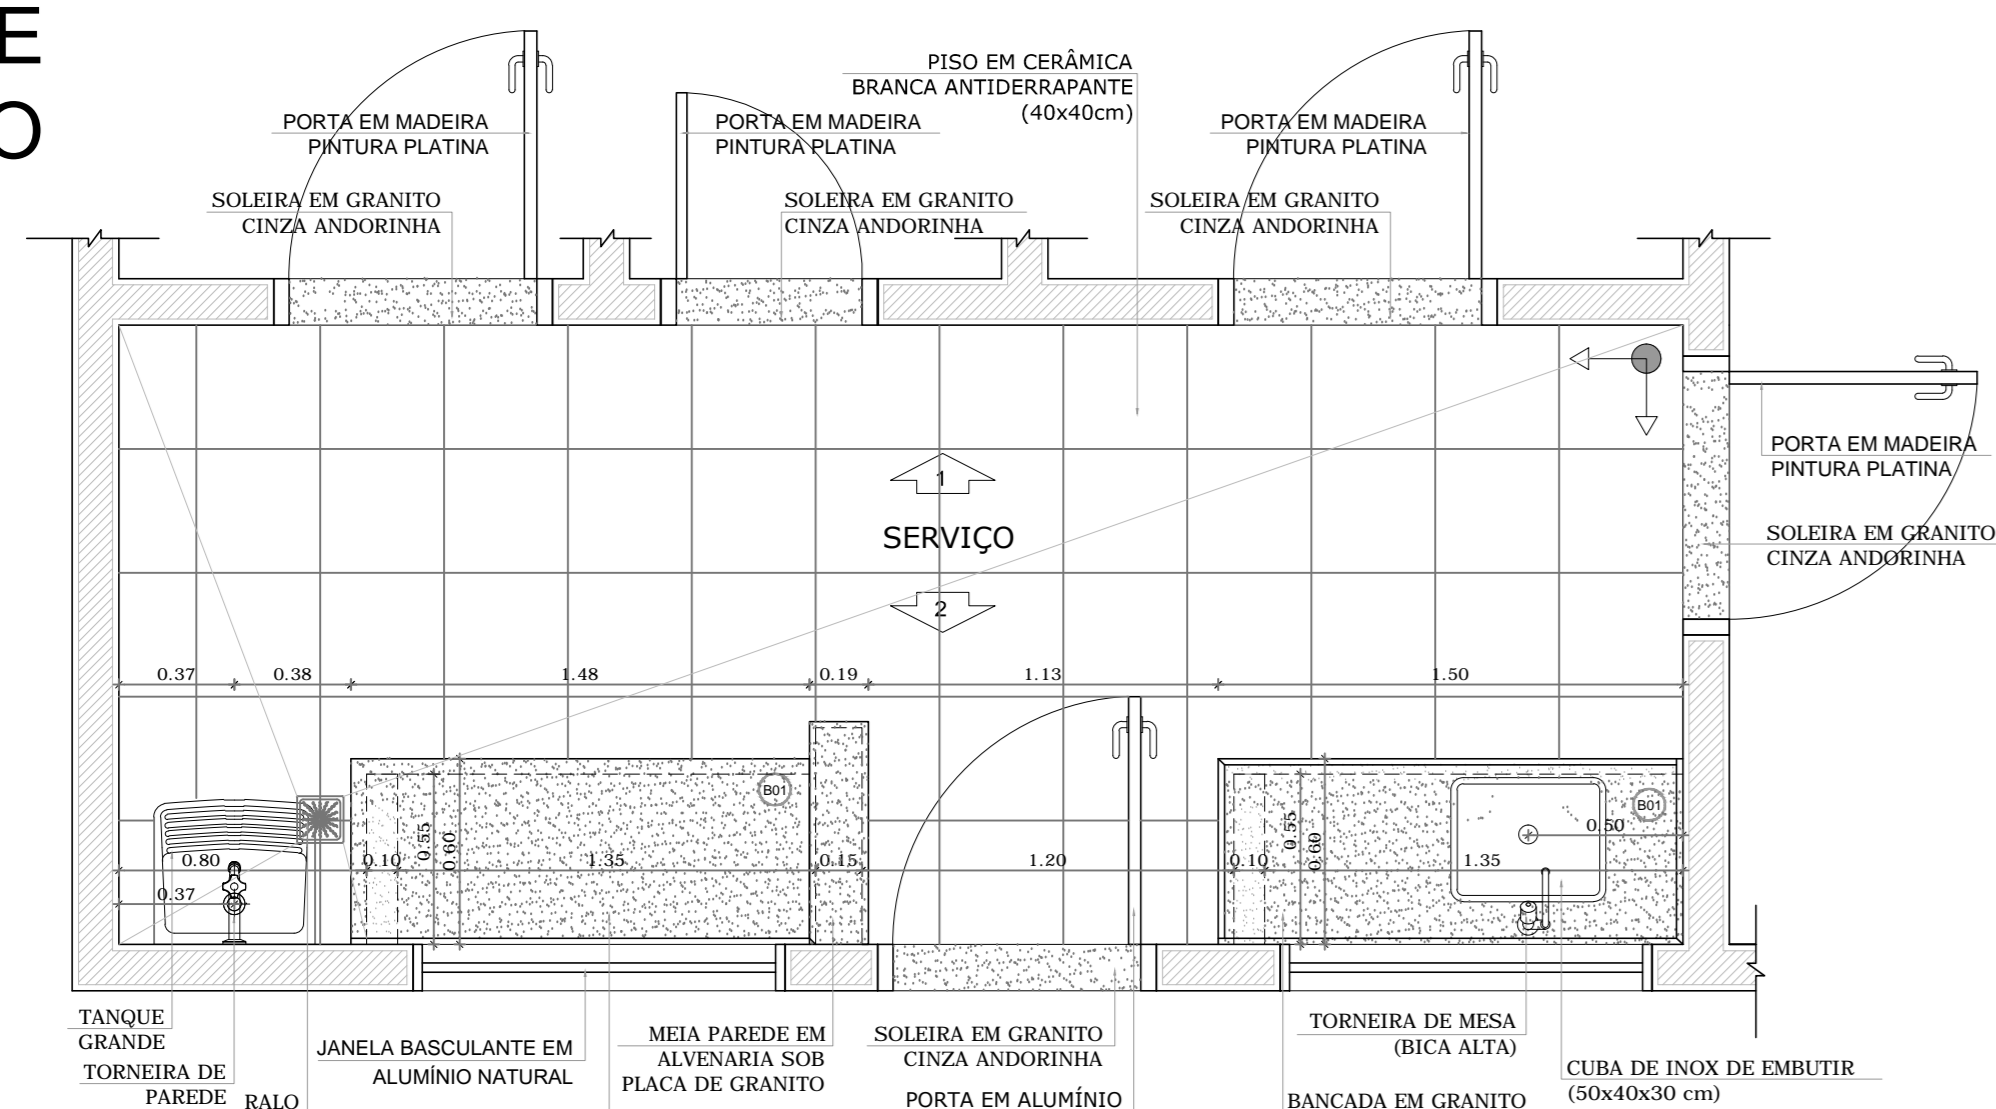


1 PLANTA BAIXA
ESCALA 1/25

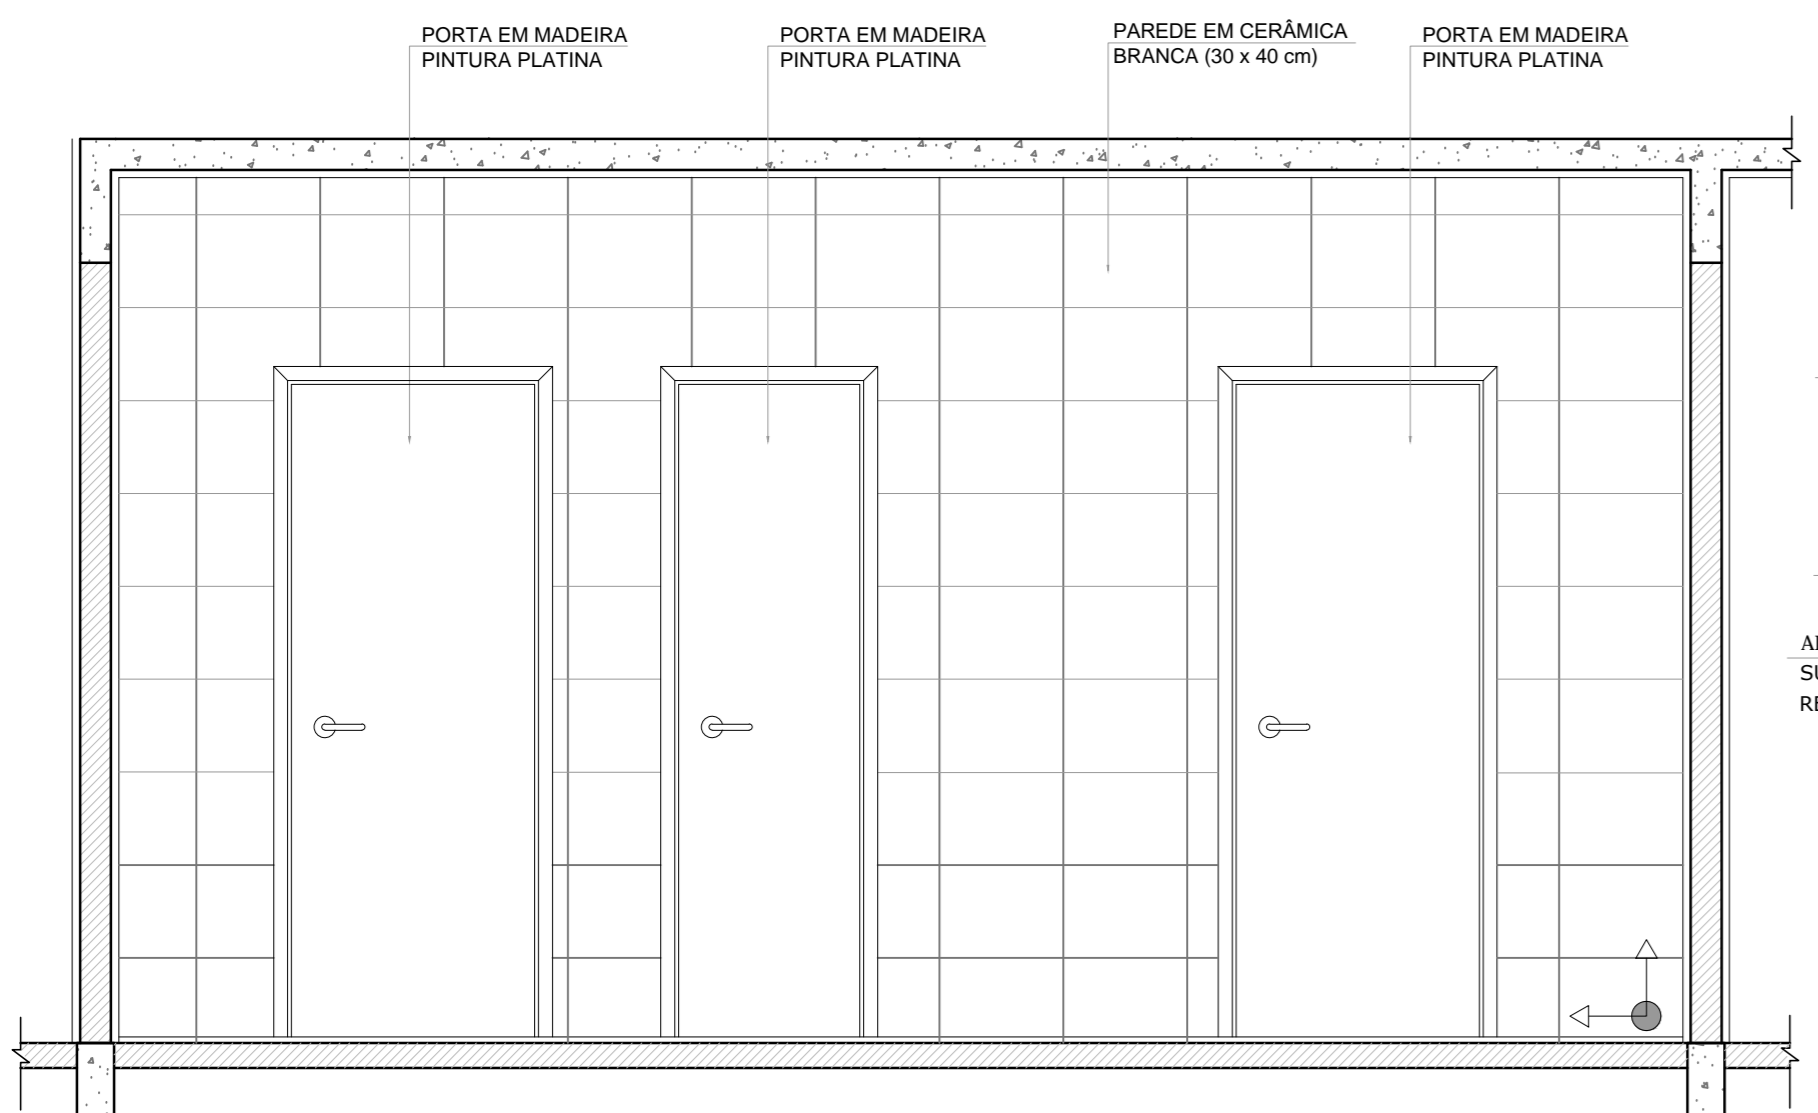


2 VISTA 1
ESCALA 1/25

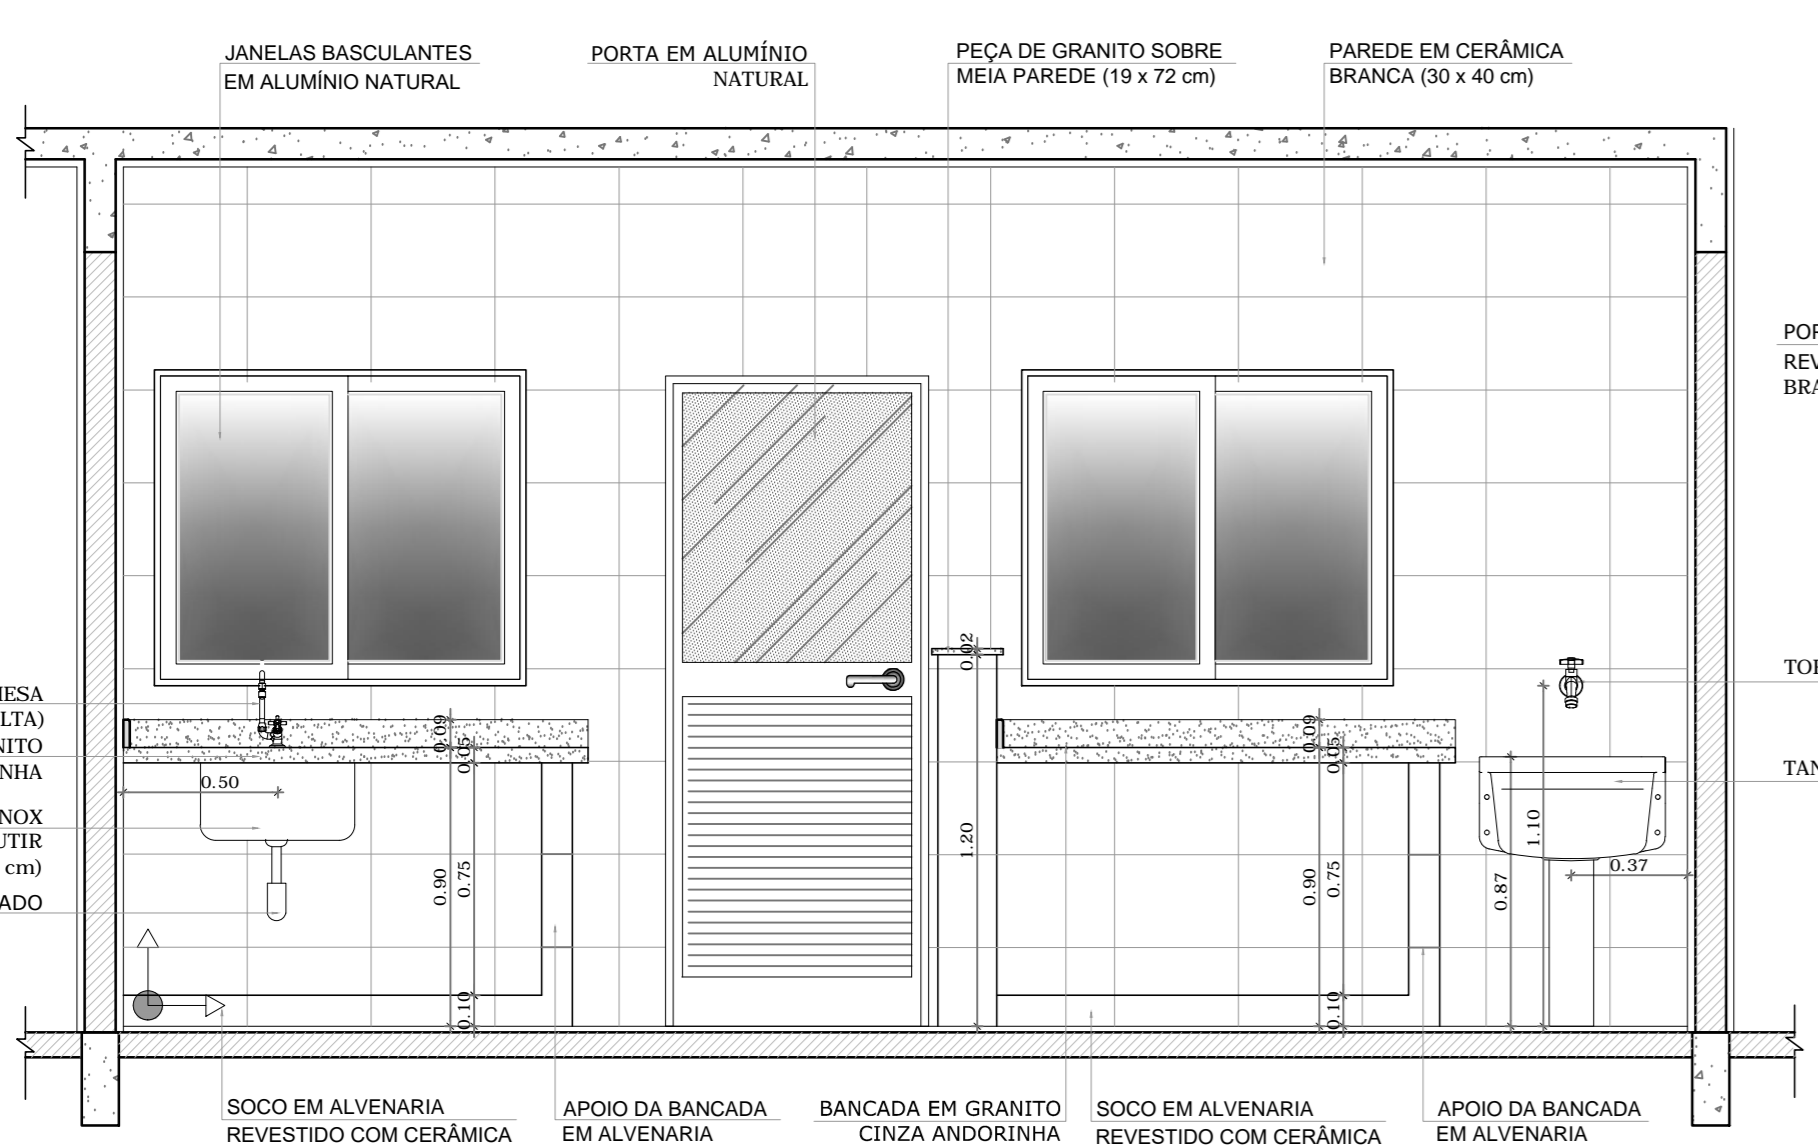


3 VISTA 2
ESCALA 1/25

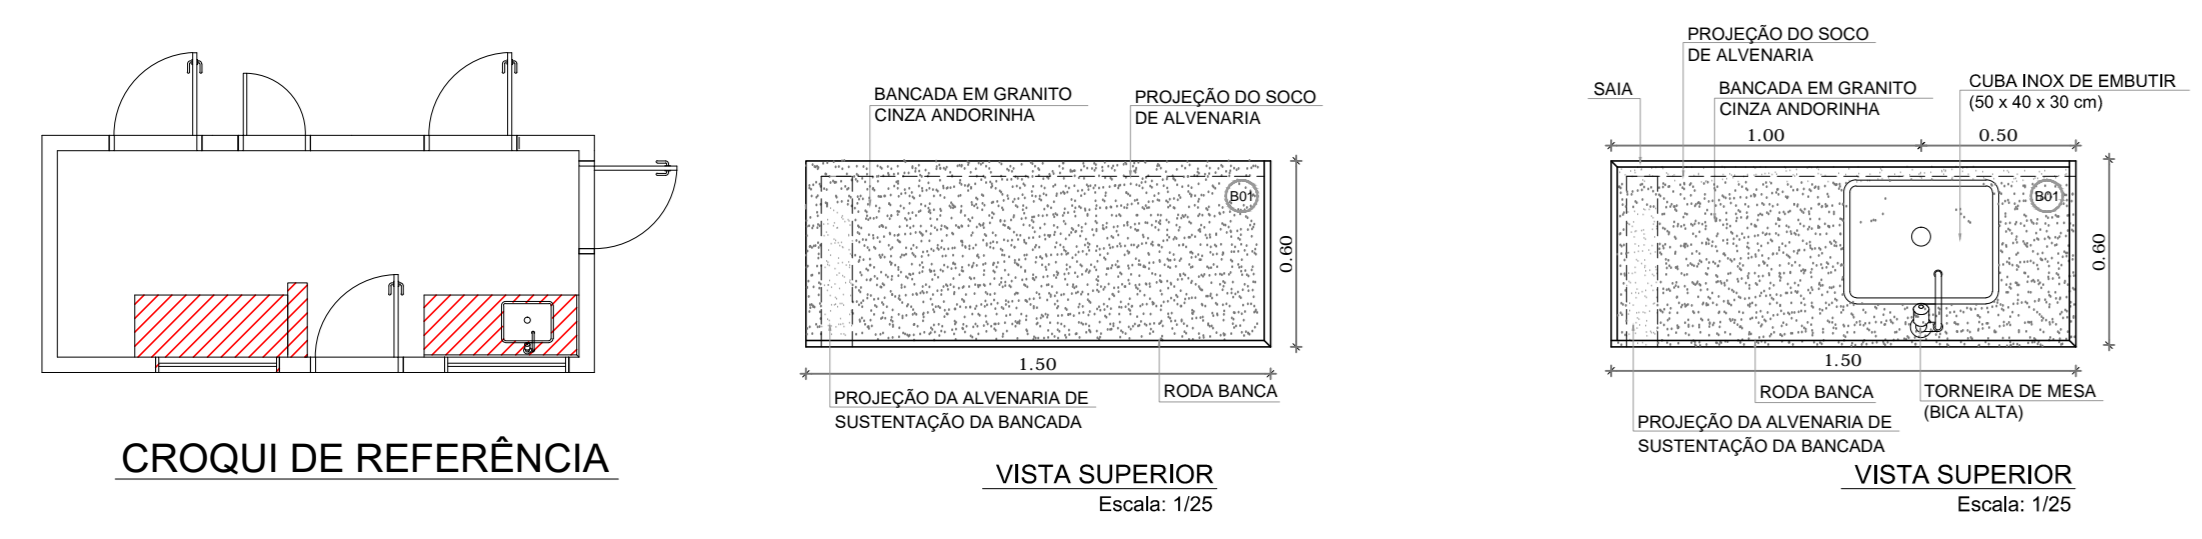


COZINHA

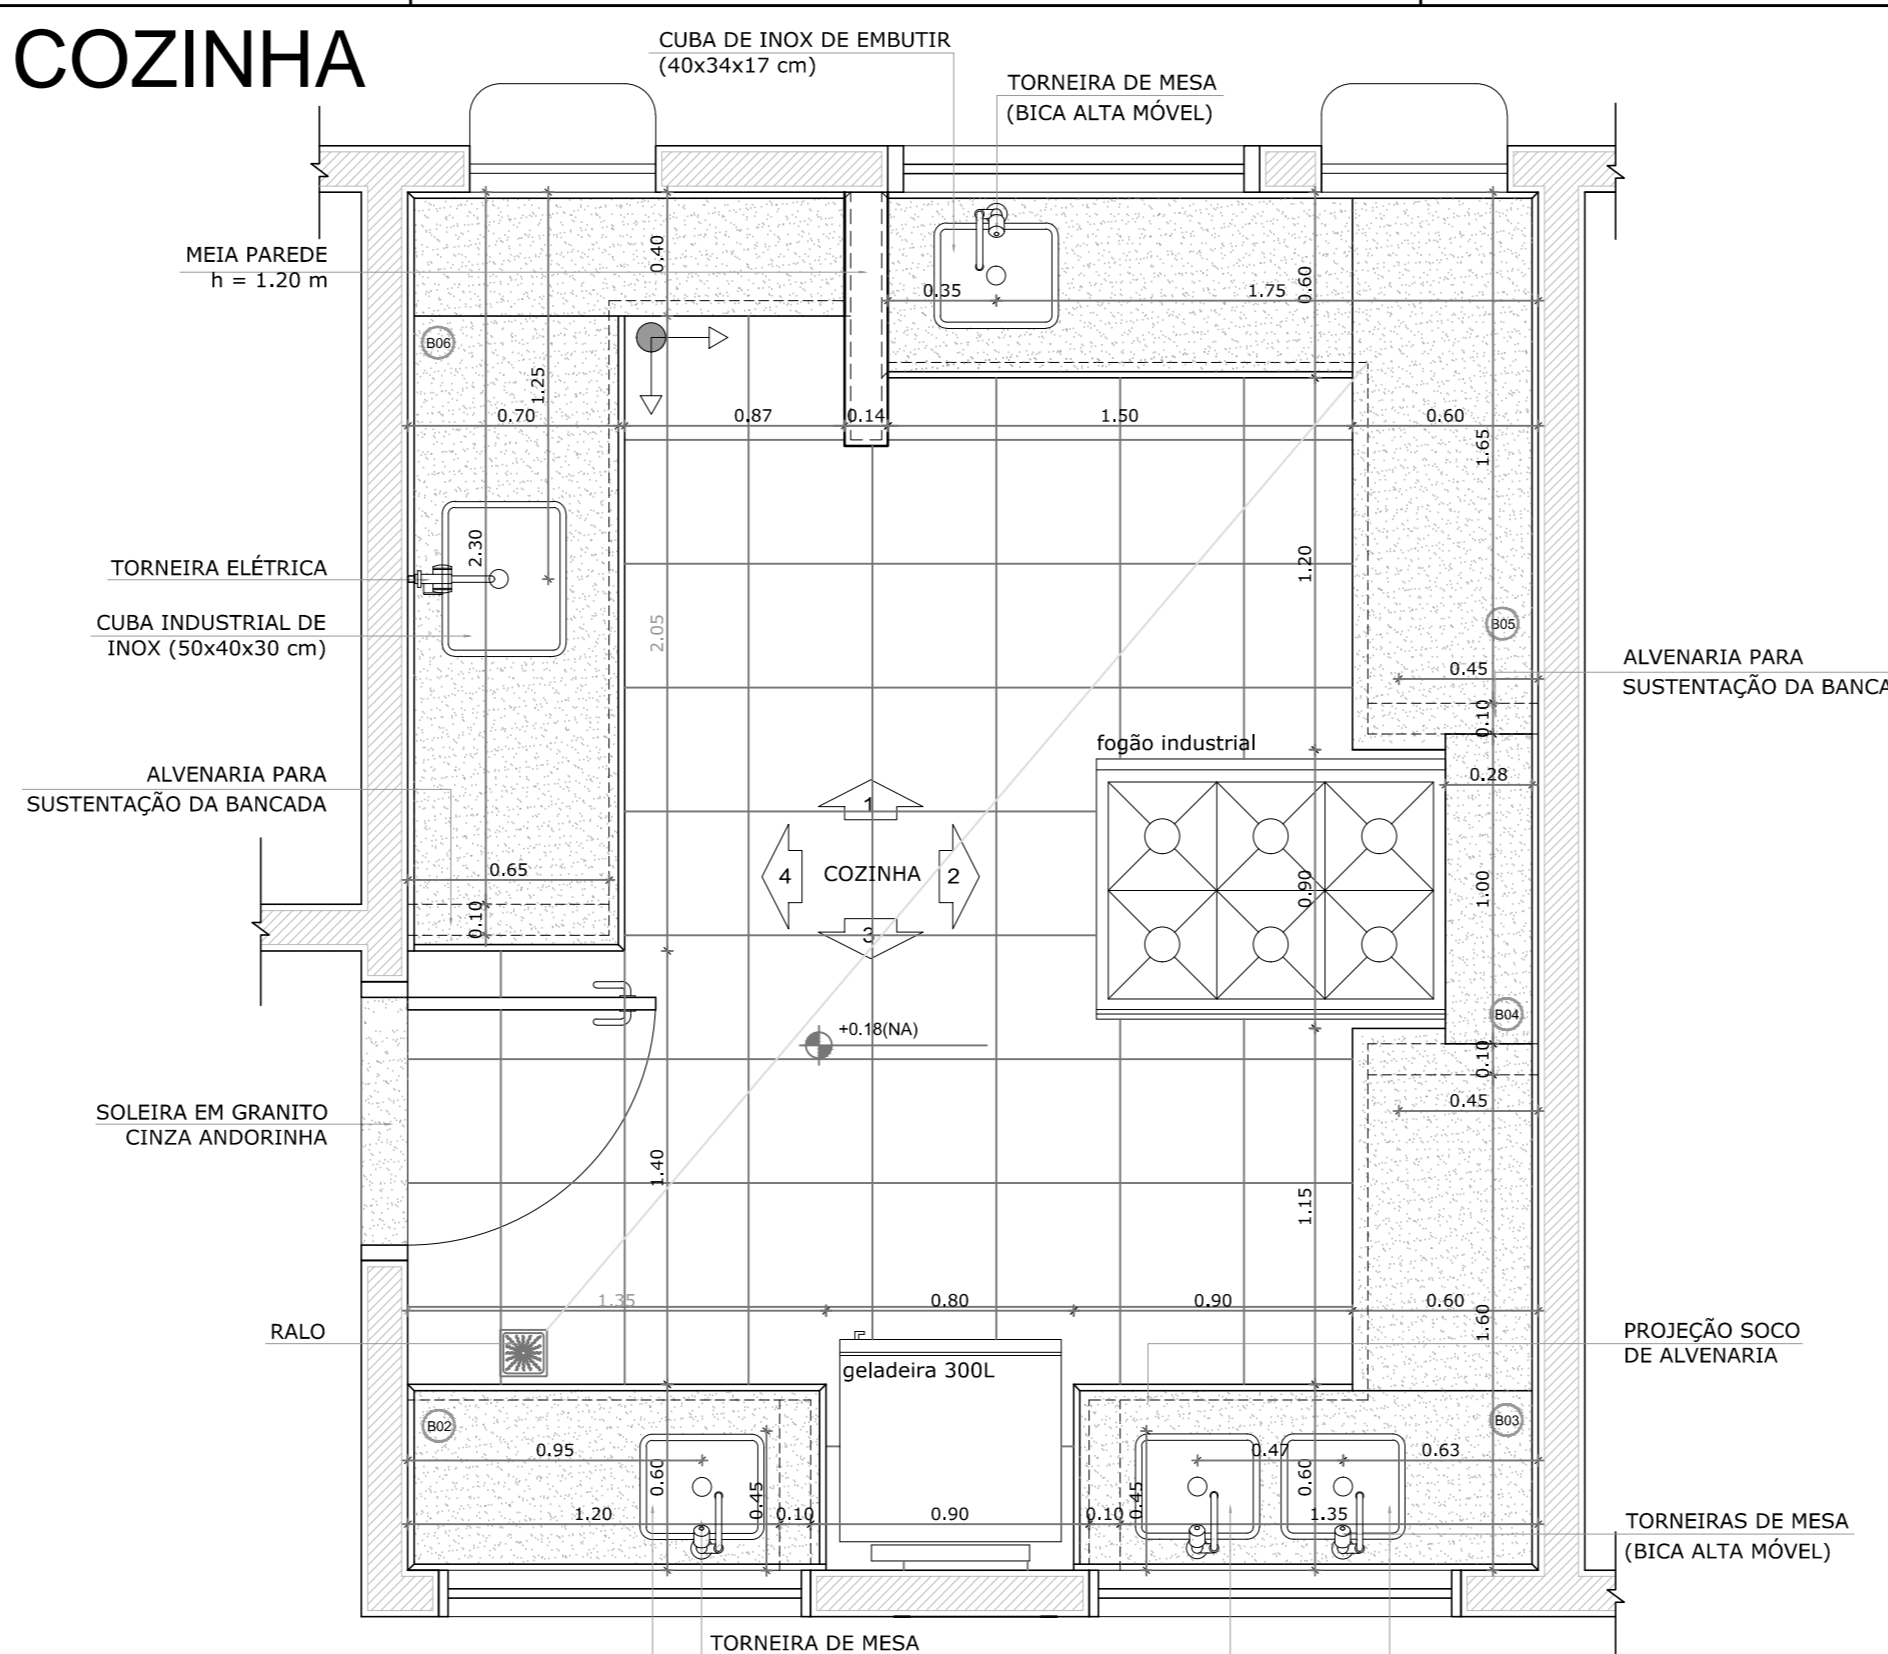


4 PLANTA BAIXA
ESCALA 1/25

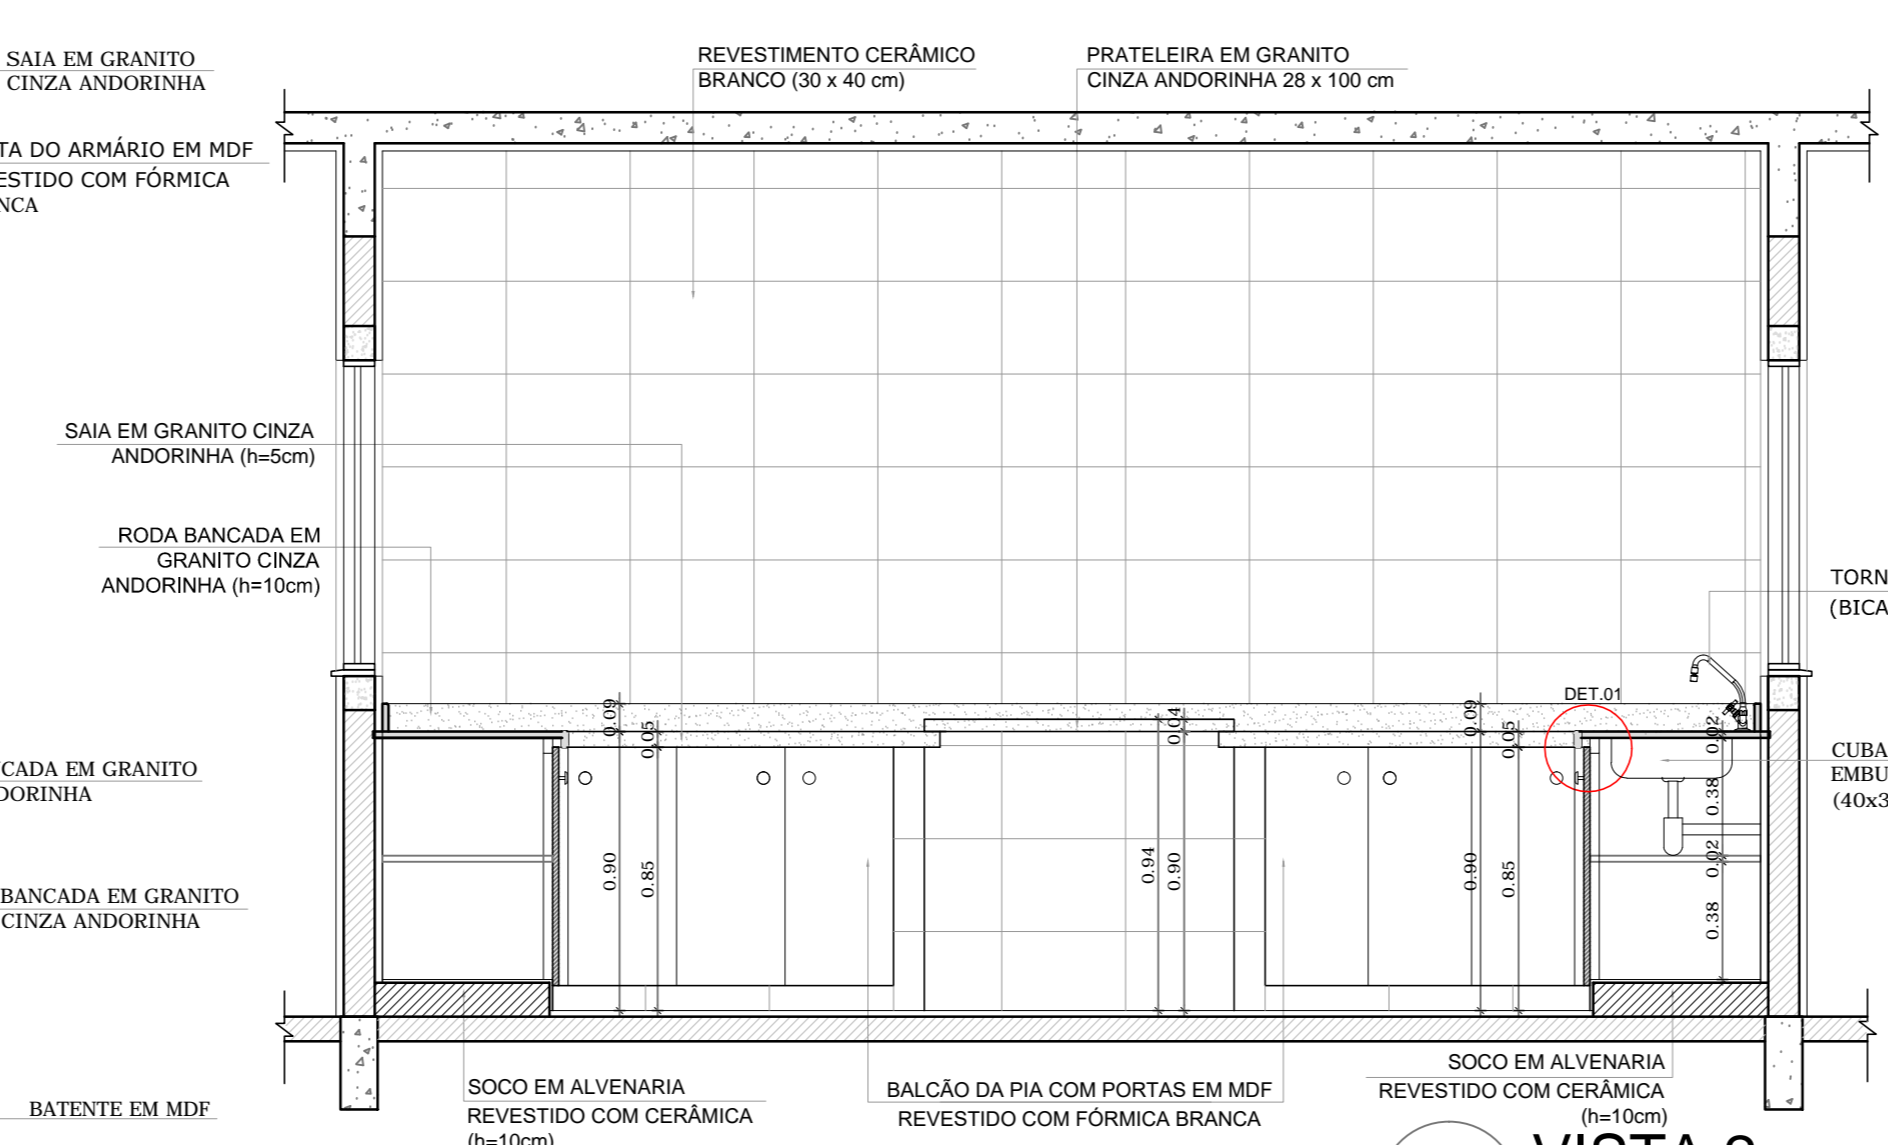


6 VISTA 2
ESCALA 1/25

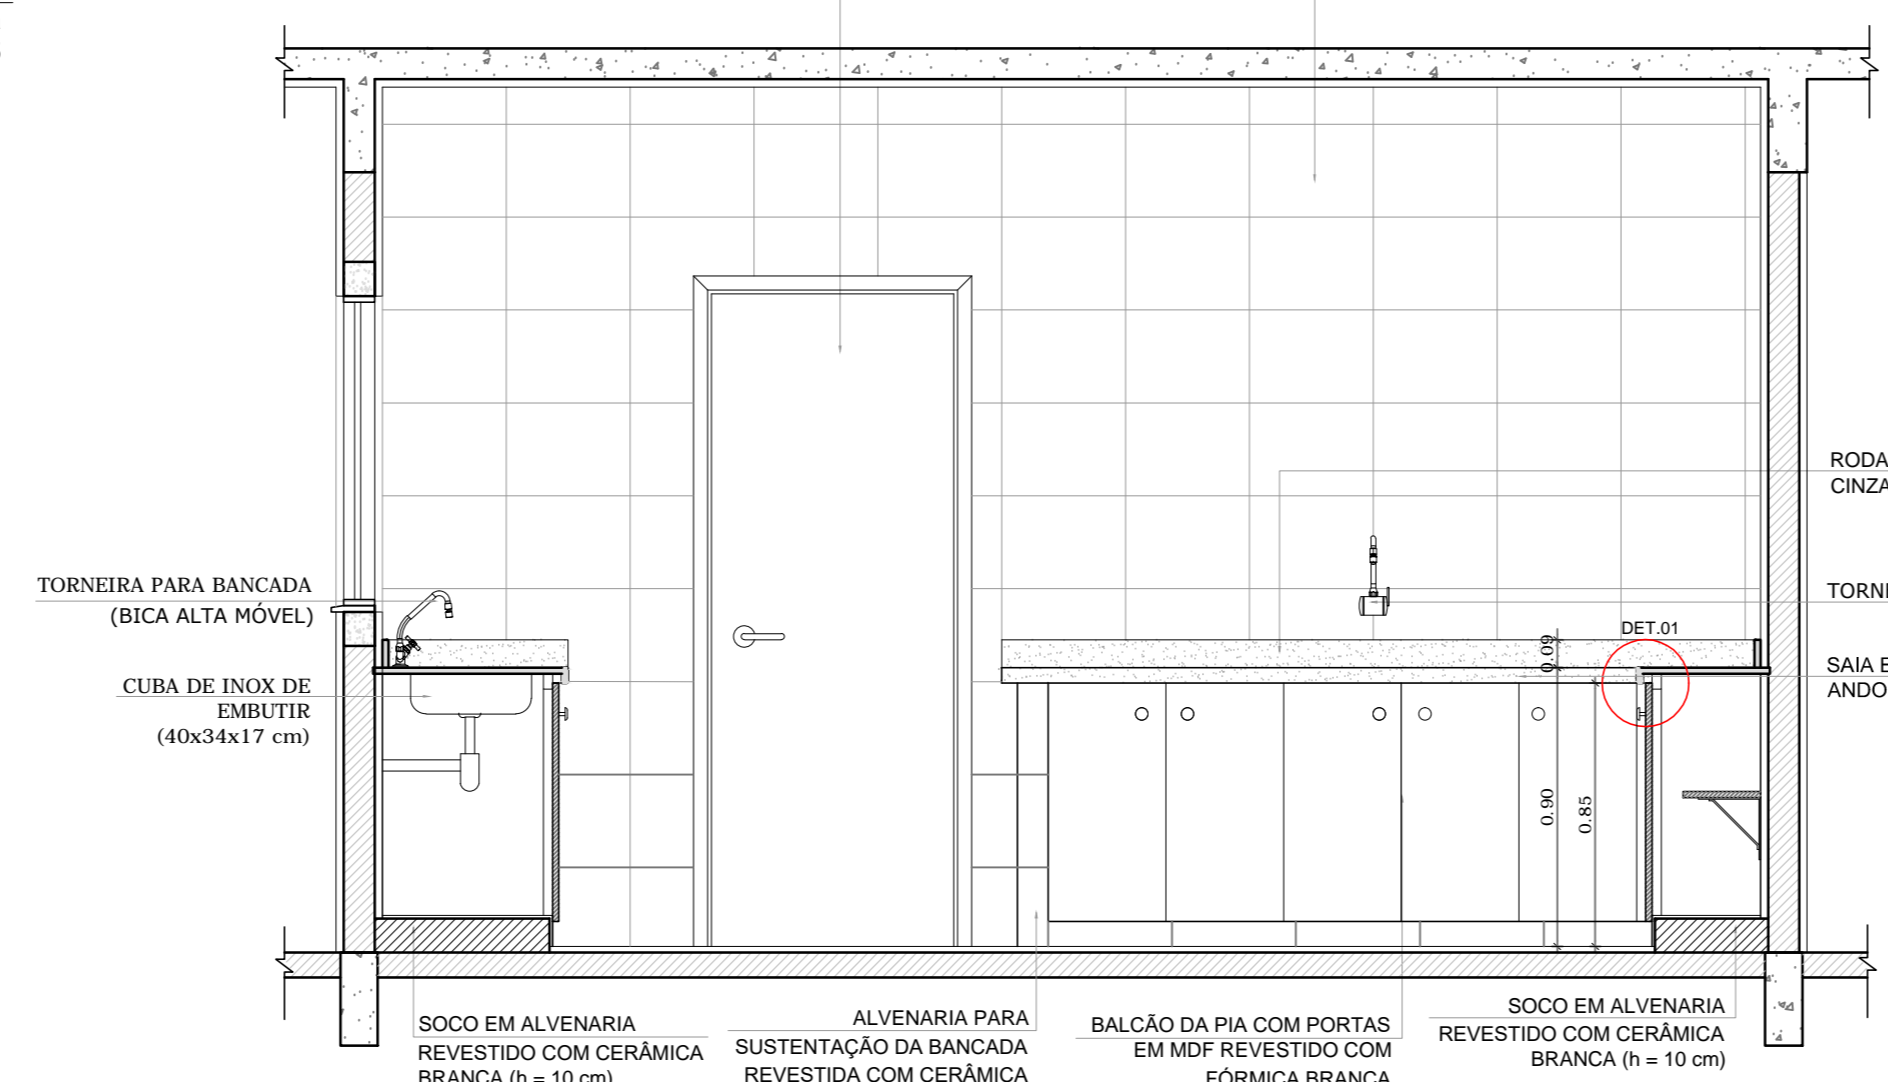


8 VISTA 4
ESCALA 1/25

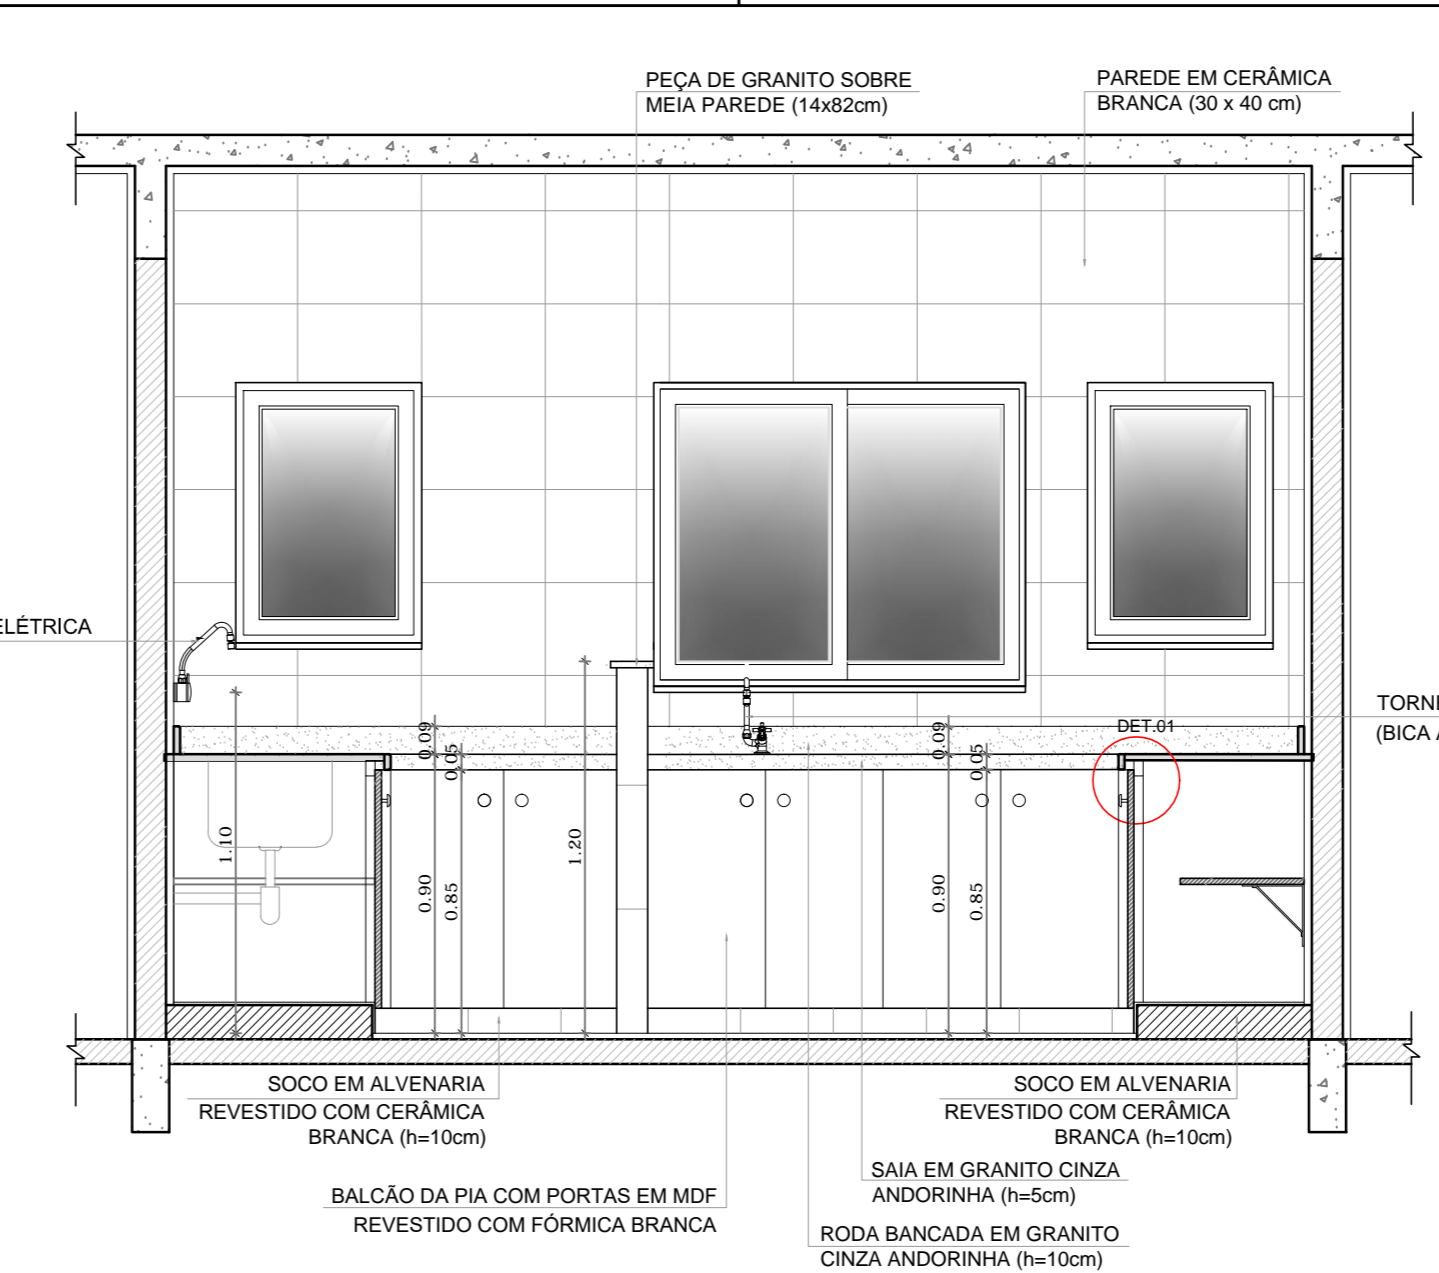


5 VISTA 1
ESCALA 1/25

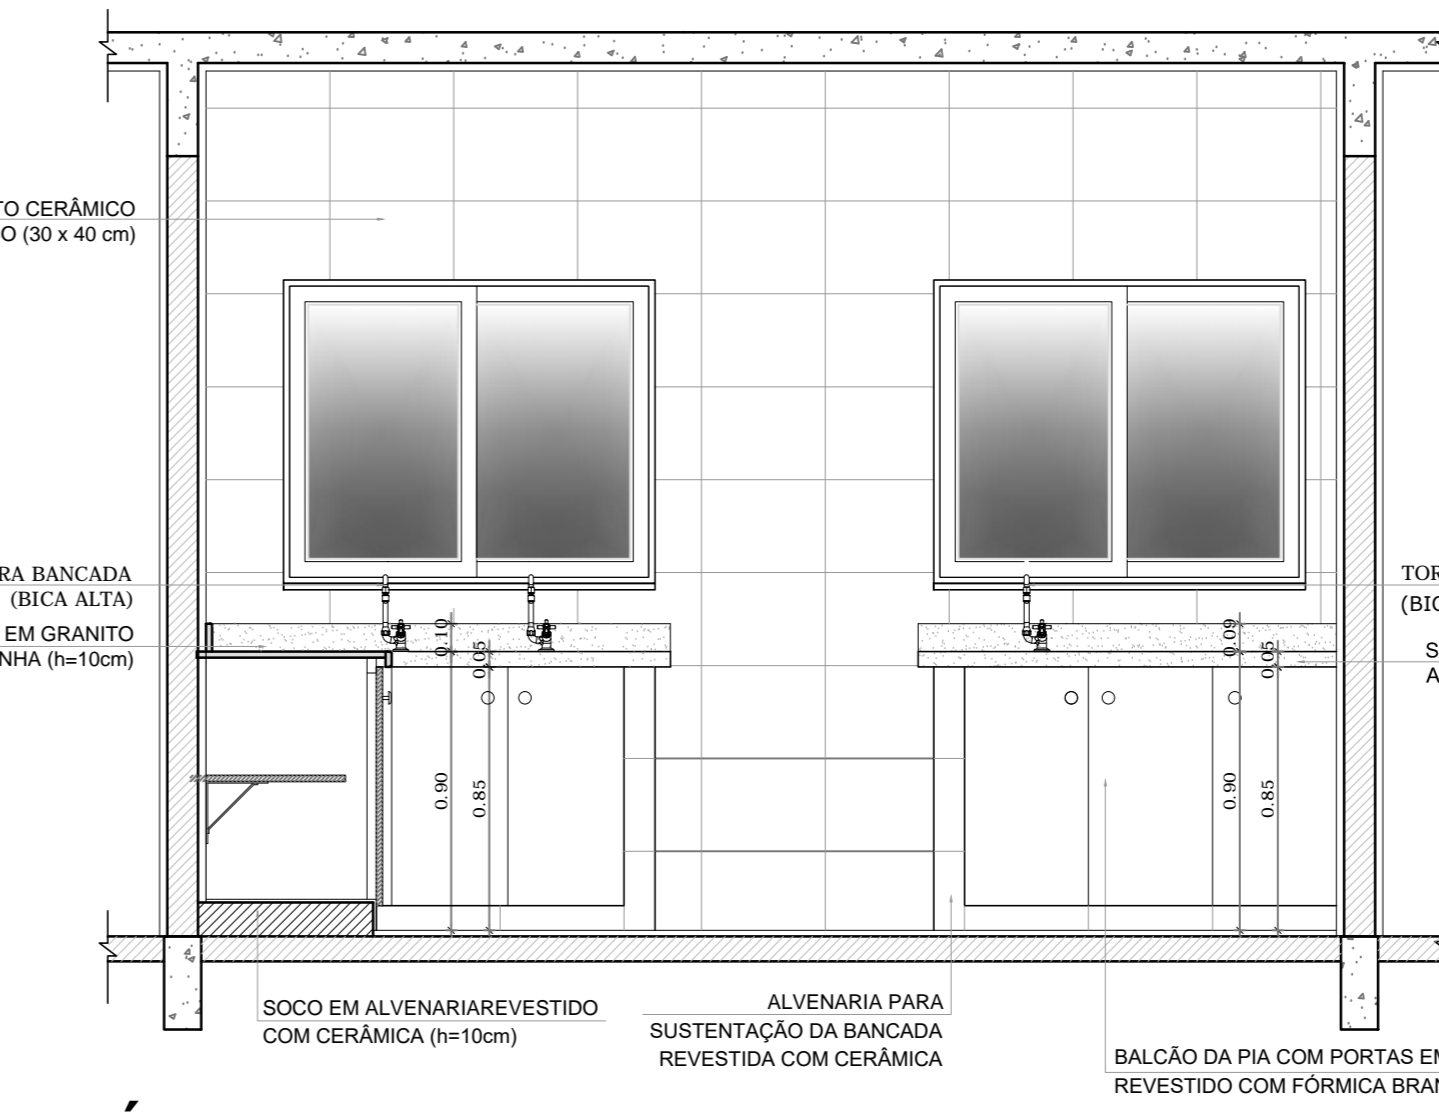

7 VISTA 3
ESCALA 1/25

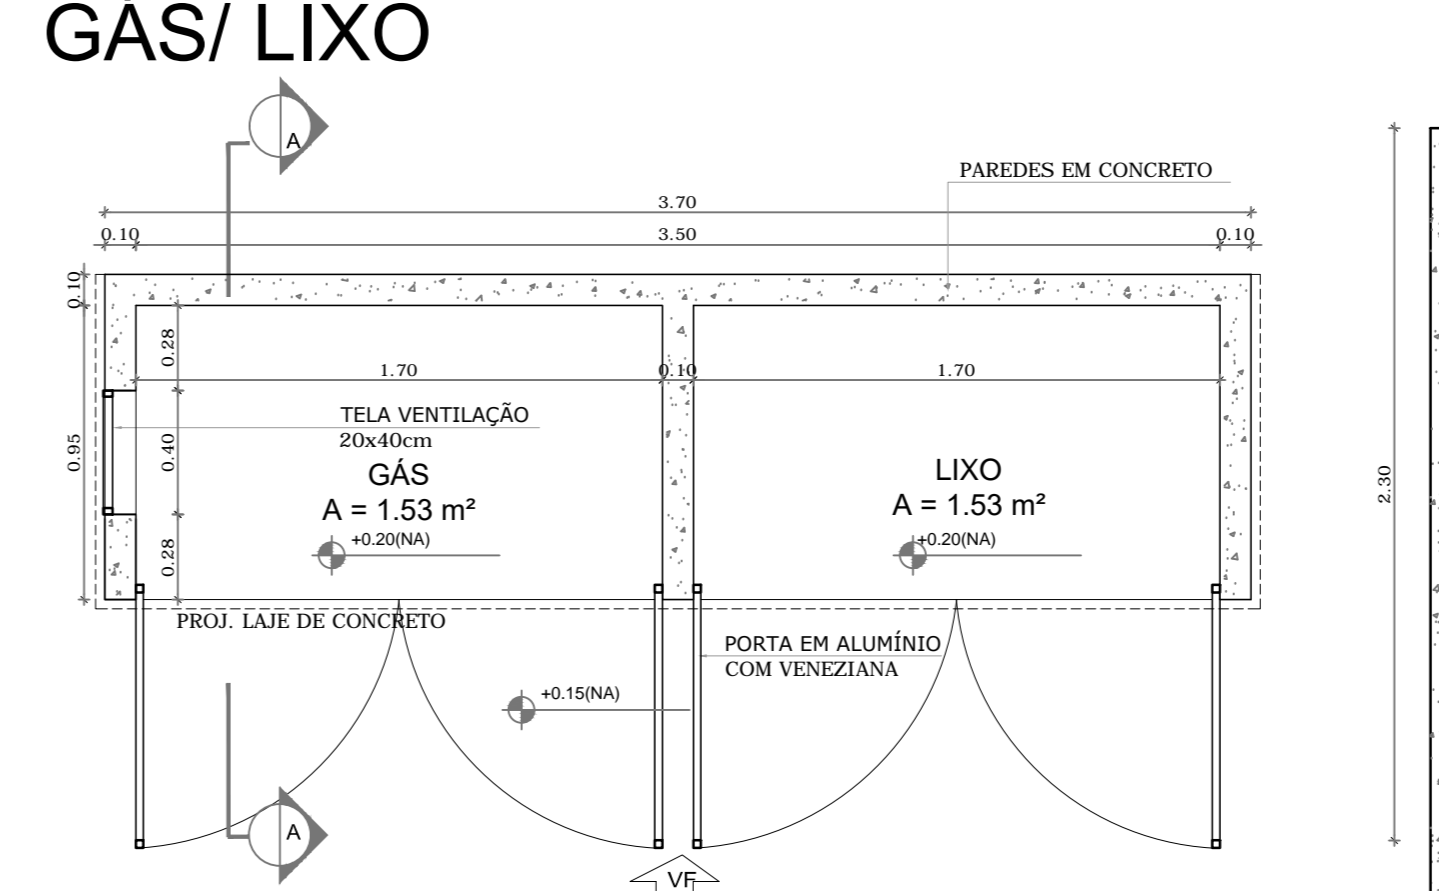


9 PLANTA BAIXA
ESCALA 1/25

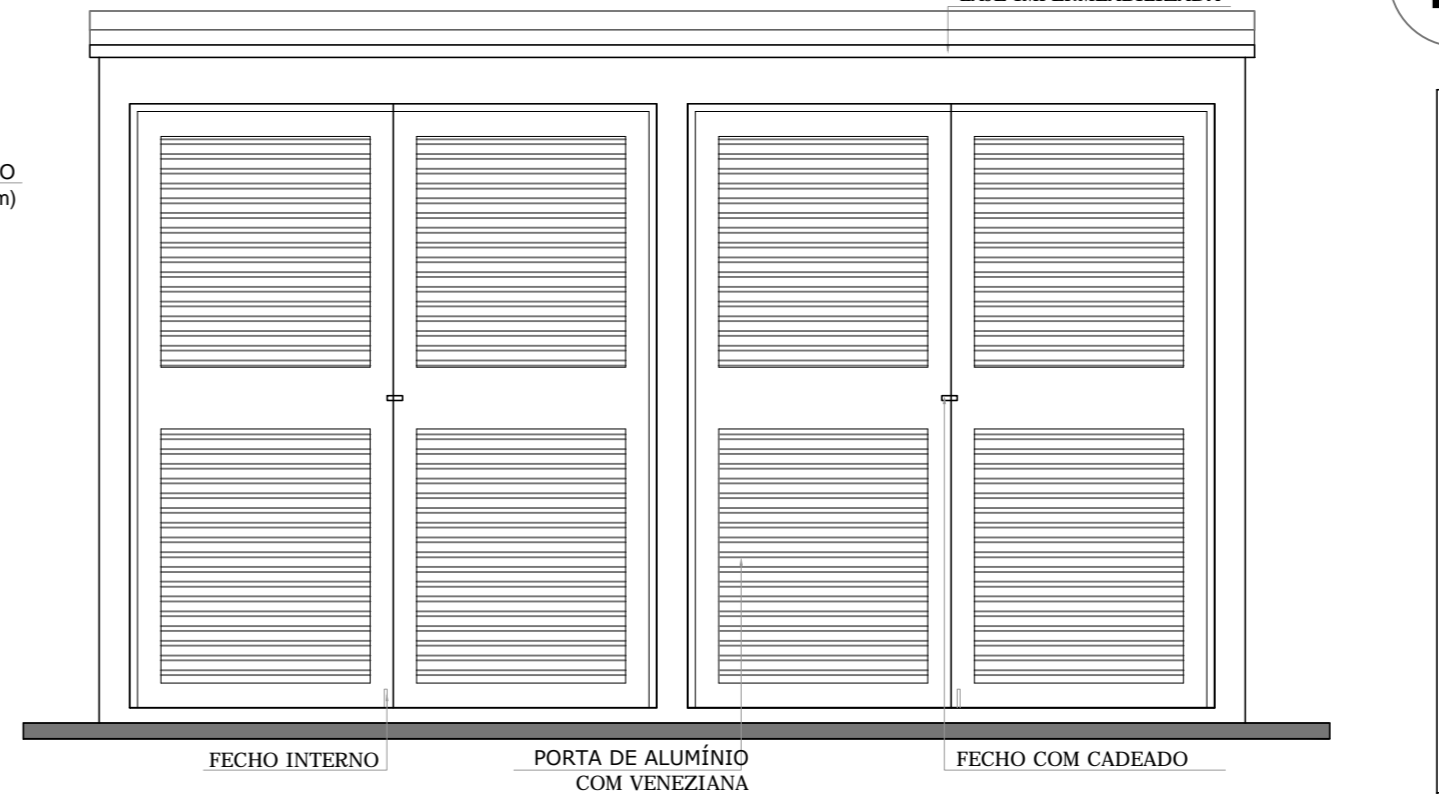


10 VISTA FRONTAL
ESCALA 1/25



11 CORTE AA
ESCALA 1/25

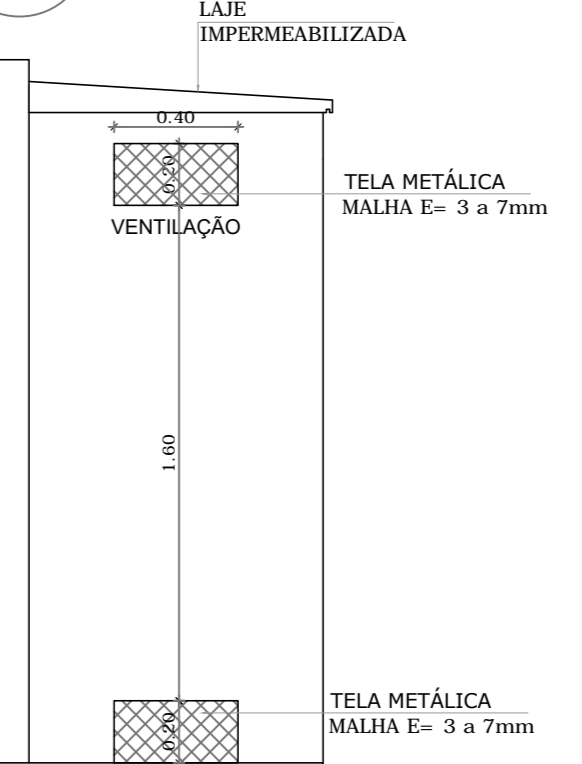

12 CORTE AA
ESCALA 1/25

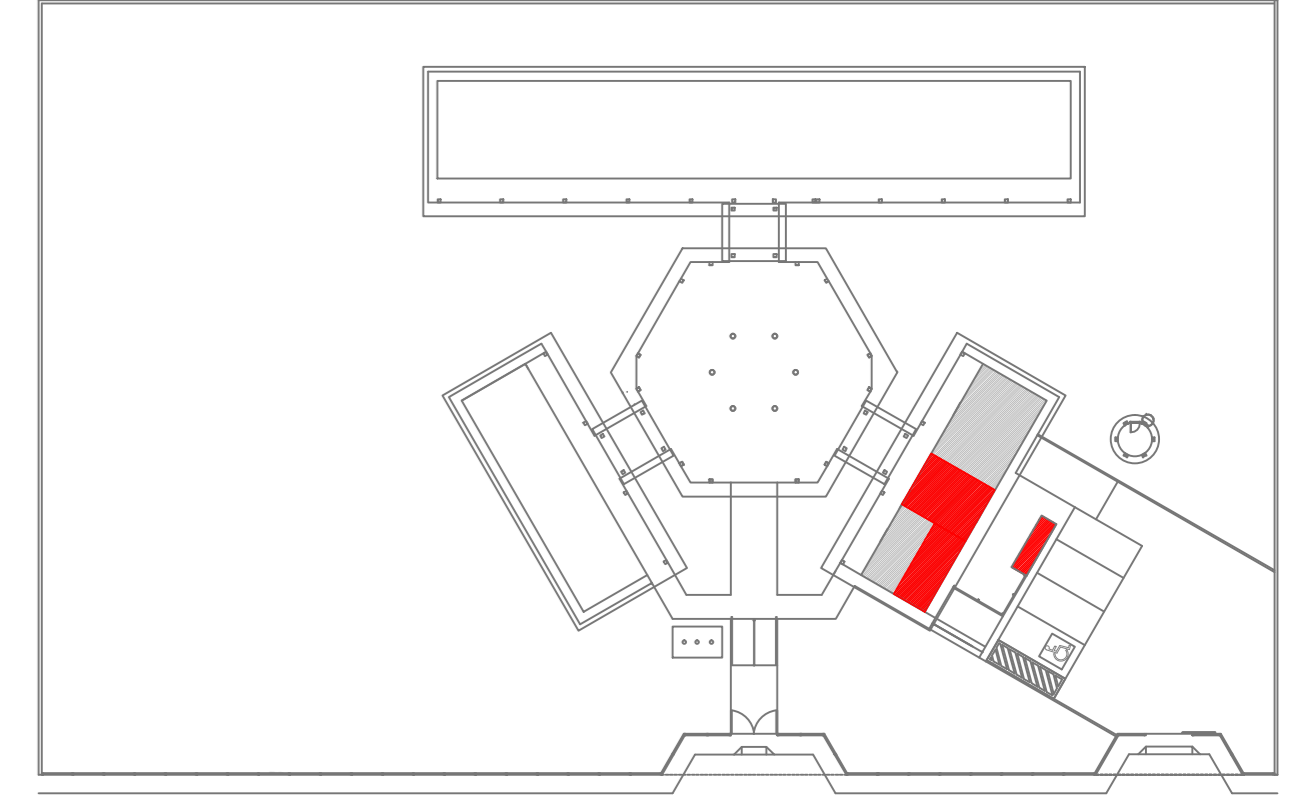

OBSERVAÇÃO:
A PIGNÃO DAS PAREDES DEVERÁ SEGUIR O ALINHAMENTO DO PISO.

NOTAS
- MEDIDAS E NÍVEIS EM METROS
- VERIFICAR POSIÇÃO EXATA DOS PILARES NO PROJETO ESTRUTURAL
- VERIFICAR DETALHES CONSTRUTIVOS PERTINENTES NO PROJETO DE DETALHAMENTO
- SEGUIR ORIENTAÇÃO DO PROJETO QUANTO A UTILIZAÇÃO DAS CORES, CASO SEJA NECESSÁRIA
- ALTERAÇÃO CONSULTAR O CADENHO DE ESTUDO DE CORES
- EM CASO DE CONFLITO DE INFORMAÇÕES ENTRE O PROJETO GRÁFICO E O MEMORIAL DESCRITIVO E ESPECIFICAÇÕES TÉCNICAS, PREVÁLECE A INFORMAÇÃO CONTIDA NO DESENHO
- ALTERAÇÕES NESTE PROJETO SOMENTE COM AUTORIZAÇÃO EXPRESSA DO PROJE.

REFERÊNCIA:
- PLANILHA DE QUANTITATIVOS
- MEMORIAL DESCRITIVO E ESPECIFICAÇÕES TÉCNICAS

PROJETO PADRÃO - FNDE	
MUNICÍPIO - UF:	PERDÕES/MG
PROPRIETÁRIO:	PREFEITURA MUNICIPAL DE PERDÕES
ENDEREÇO:	PRAÇA 1ª DE JUNHO, 103
PROPRIETÁRIO: PREFEITURA MUNICIPAL DE PERDÕES	
RESP. TÉCNICO PELO PROJETO	CAU/CREA
LUCAS CARVALHO SOUZA	CREA 239.463/D
DLFO	CAU/CREA
RA	
OBSERVAÇÕES:	
ESCOLA 4 SALAS DE AULA	
PROJETO DE ARQUITETURA	
COORDENAÇÃO	AMPLIAÇÃO BLOCO DE SERVIÇO
CGEST - Coordenação	COZINHA, ÁREA DE SERVIÇO
Geral de Infraestrutura	GÁS E LIXO
ARQ	
REVISÃO	ESCALA
R.01	INDICADA
FORMATO	DATA EMISSÃO
A4 (1140x894)	NOVEMBRO/2021
	FRANCHA
	18/23