




ISOMÉTRICO DOS BANHEIROS - PALCO
ESCALA 1:50

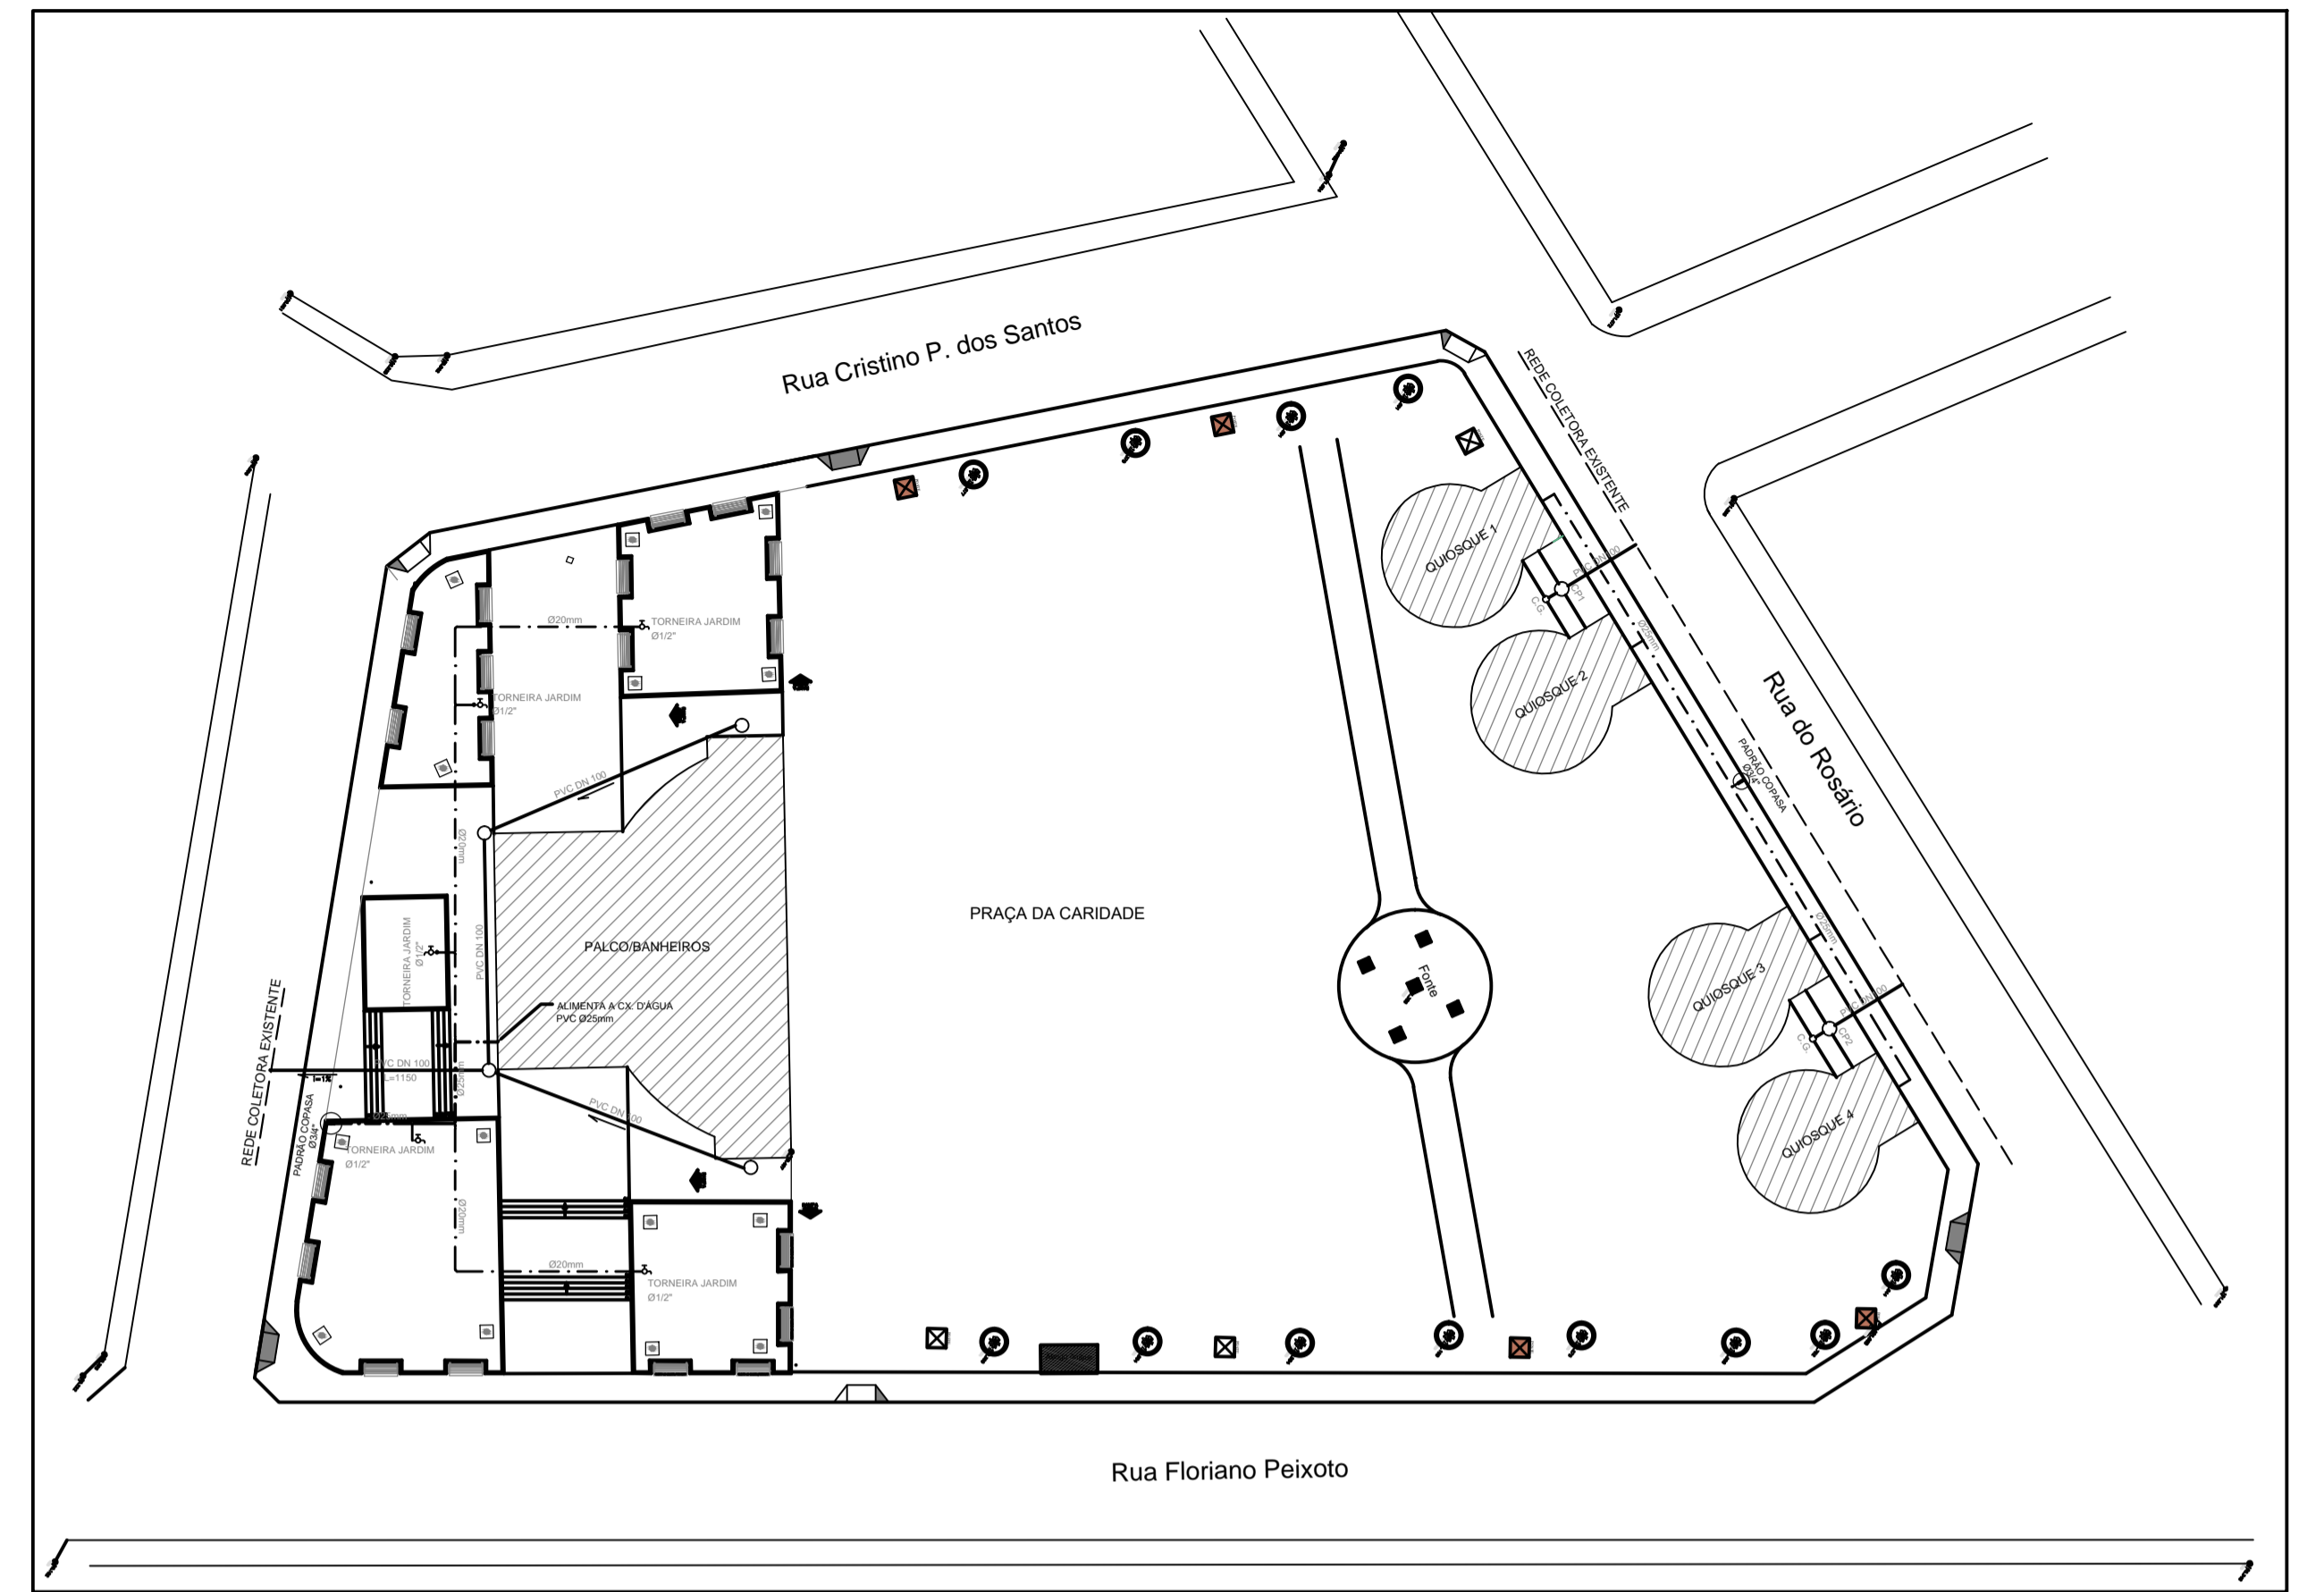


ARRANJO GERAL - SITUAÇÃO
ESCALA 1:250

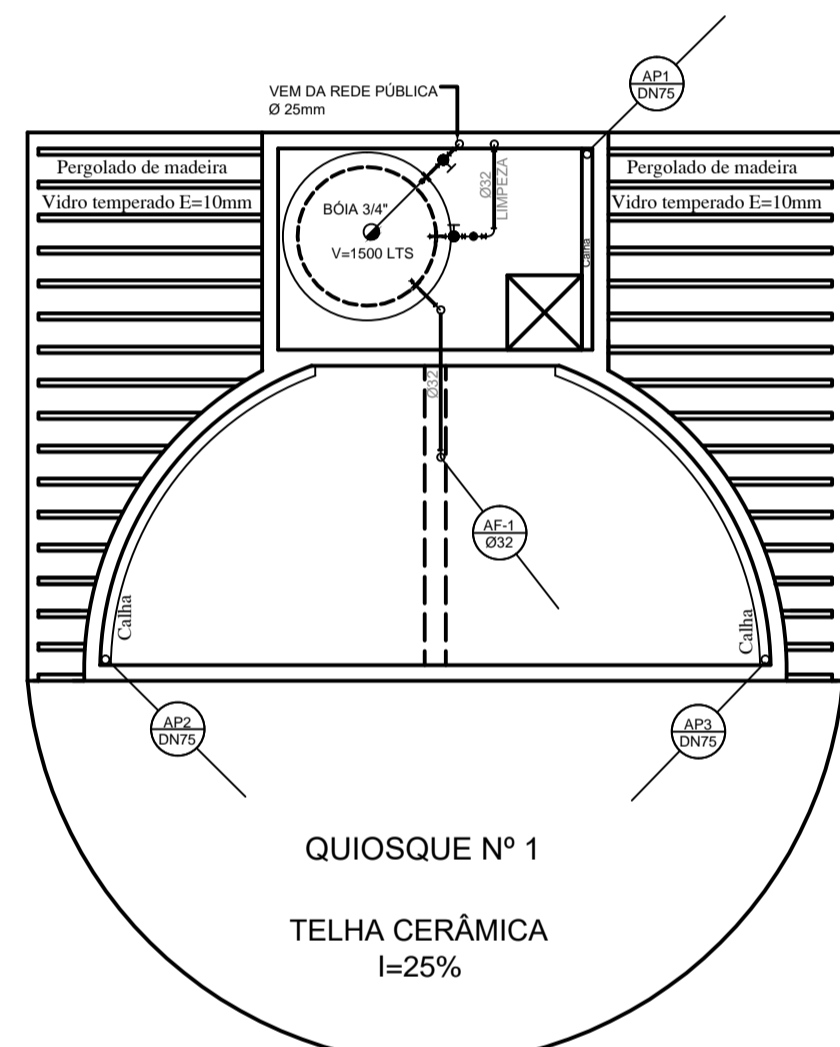


COBERTURA - DISTRIBUIÇÃO DAS PRUMADAS (4x)
ESCALA 1:50

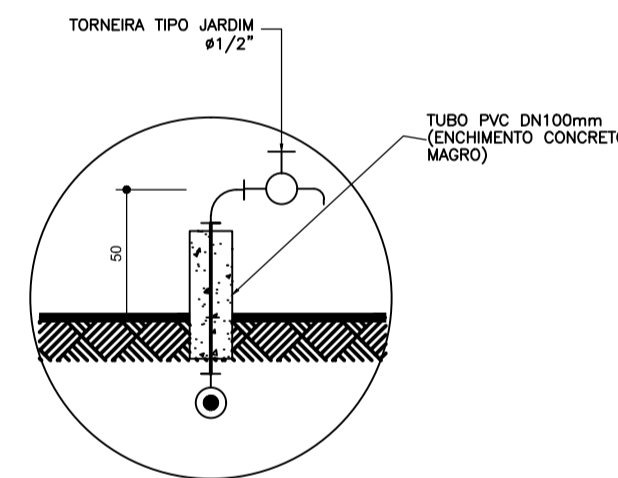


DETALHE TÍPICO (5x)
SEM ESCALA

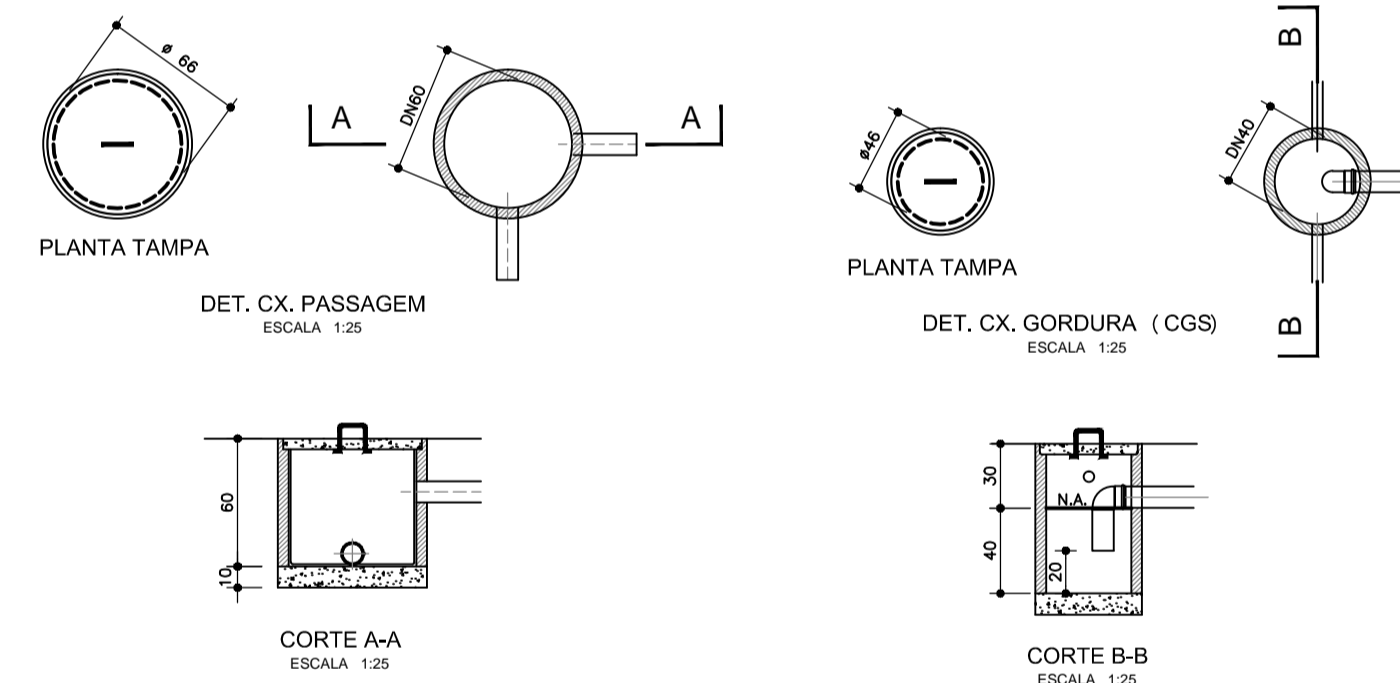

- NOTAS:
- 1- DEVERÁ SER FEITO TESTE HIROSTÁTICO NAS TUBULAÇÕES ANTES DO ACABAMENTO DAS PAREDES.
 - 2- AS COLUNAS DE VENTILAÇÃO (CV) DEVERÃO SER PROLONGADAS ATÉ 30 cm ACIMA DO TELHADO.
 - 3- TODOS OS DIÂMETROS SÃO DADOS EM MILÍMETRO E AS DIMENSÕES EM CENTÍMETRO, EXCETO ONDE INDICADO.
 - 4- NORMAS DA ABNT
NBR 688 - INSTALAÇÕES PREDIAIS DE ÁGUA FRIA
NBR 8160 - INSTALAÇÕES PREDIAIS DE ESGOTO SANITÁRIO

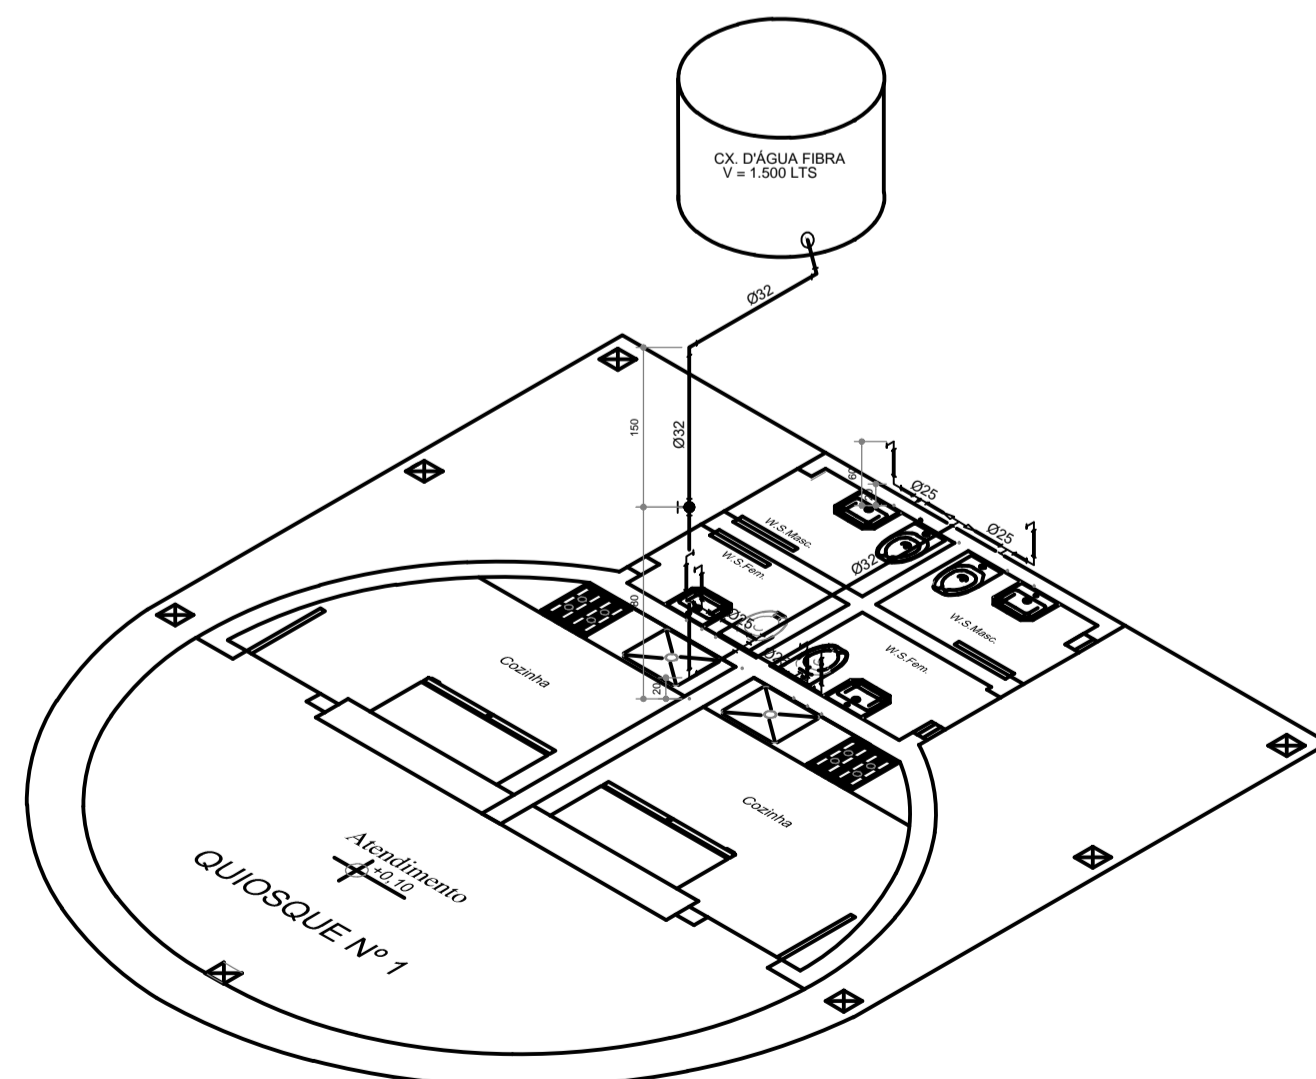

ISOMÉTRICO DOS QUIOSQUES (4x)
ESCALA 1:50

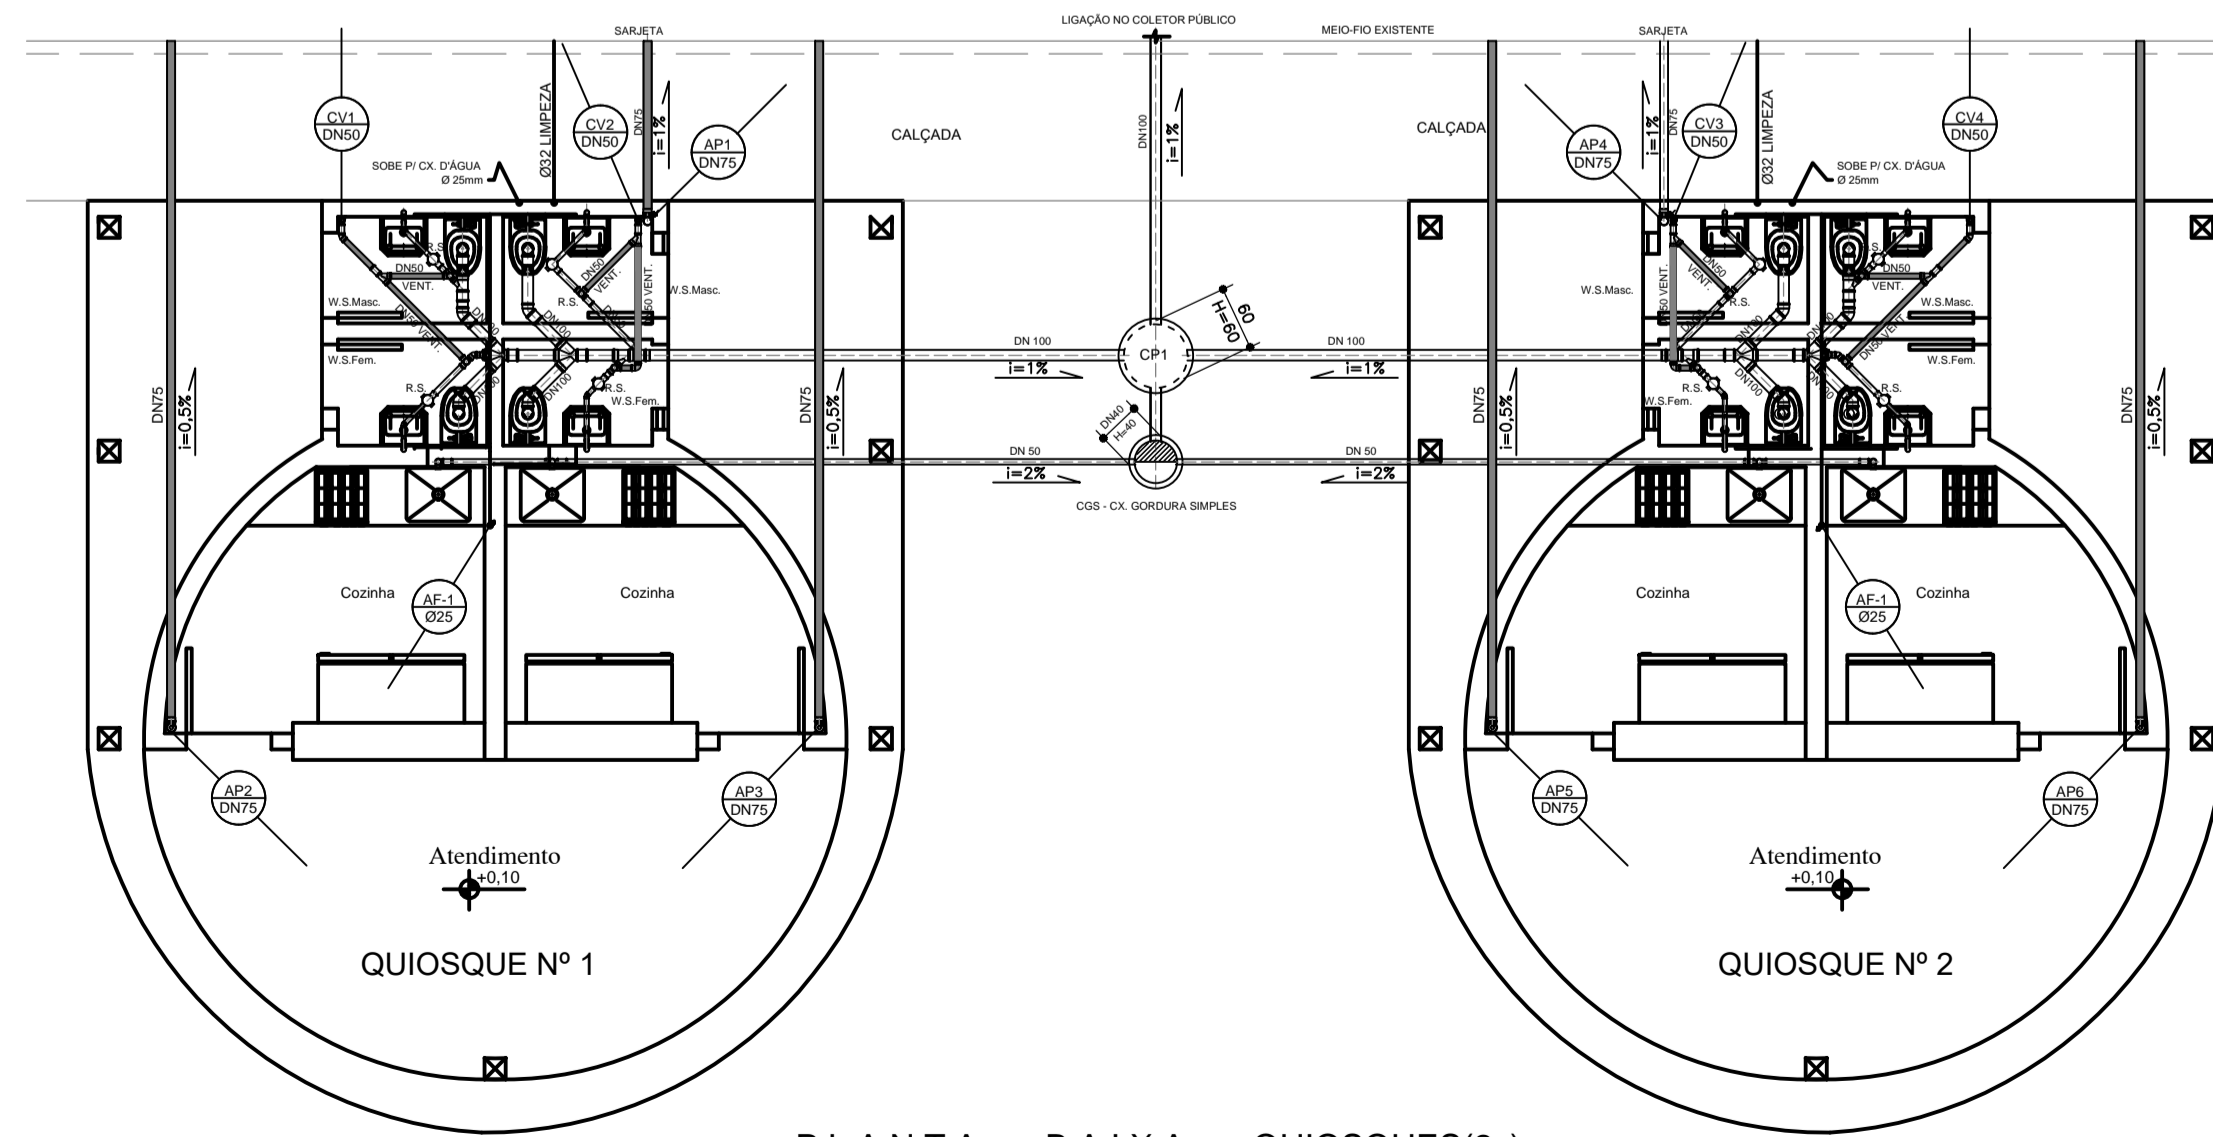

PLANTA BAIXA QUIOSQUES(2x)
ESCALA 1:50

PREFEITURA	CREA	
PROPRIETÁRIO		
RESUMO		
ÁREA A CONSTRUIR	CORFICIENTE DE APROVEITAMENTO	DEB.
ÁREA A DESCONTAR	TAXA DE OCUPAÇÃO	
ÁREA LÍQUIDA	MODELO DE ASSENTAMENTO	
Nº DO PIS		VISTO DO EXAMINADOR
SITUAÇÃO S-ESCALA		
TERRENO		FERNANDA RODRIGUES ENG. CIVIL - CREA 191231/D-MG RUA MESTRE BALICO, Nº 133 BAIRRO VILA NOVA - PERDÕES / MG
AUTOR DO PROJETO		191231/D-MG
RESPONSÁVEL TÉCNICO		CREA
PROPRIETÁRIO	END.	CPF
PREFEITURA MUNICIPAL DE PERDÕES	RUA 1.º DE JUNHO, Nº 103 - CENTRO - PERDÕES/MG	18.244.343/0001-67
PROJETO	CONTÉUDO	ESCALA
	PLANTAS - DETALHES - ISOMÉTRICOS - ARRANJO GERAL	INDICADA
	TÍTULO	ÁREA TERRENO
	PROJETO HIDROSSANITÁRIO DO PALCO E QUIOSQUES	3.939,20 m²
	LOCALIZAÇÃO/CELEBRADO	ÁREA CONSTRUIDA
	PRACA ADALBERTO ALVES PEREIRA BAIRRO CARIDADE - PERDÕES MG	702,85 m²
		FOLHA
		2/2