


1 PLANTA BAIXA
ESCALA 1/50

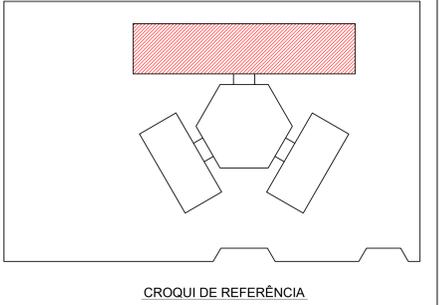

LEGENDA:


- INDICAÇÃO NÍVEL PLANTA E CORTE
- INDICAÇÃO DE VISTAS
- INDICAÇÃO DE CORTES
- ESPECIFICAÇÃO DE MATERIAIS
- INDICAÇÃO DE FACHADAS
- INDICAÇÃO DE EIXOS
- INDICAÇÃO DE PORTAS E JANELAS
- INDICAÇÃO DE ELEMENTOS (BANCADA, PRATELEIRAS E ETC.)

NOTAS:


- MEDIDAS E NÍVEIS EM METROS
- VERIFICAR POSIÇÃO EXATA DOS PILARES NO PROJETO ESTRUTURAL
- VERIFICAR DETALHES CONSTRUTIVOS PERTINENTES NO PROJETO DE DETALHAMENTO
- SEGUIR ORIENTAÇÃO DO PROJETO QUANTO A UTILIZAÇÃO DAS CORES, CASO SEJA NECESSÁRIA
- ALTERAÇÃO CONSULTAR O CADENHO DE ESTUDO DE CORES
- EM CASO DE CONFLITO DE INFORMAÇÕES ENTRE O PROJETO GRÁFICO E O MEMORIAL DESCRITIVO E ESPECIFICAÇÕES TÉCNICAS, PREVALERÁ A INFORMAÇÃO CONTIDA NO DESENHO
- ALTERAÇÕES NESTE PROJETO SOMENTE COM AUTORIZAÇÃO EXPRESSA DO PROJE.

REFERÊNCIA:

- PLANILHA DE QUANTITATIVOS
- MEMORIAL DESCRITIVO E ESPECIFICAÇÕES TÉCNICAS

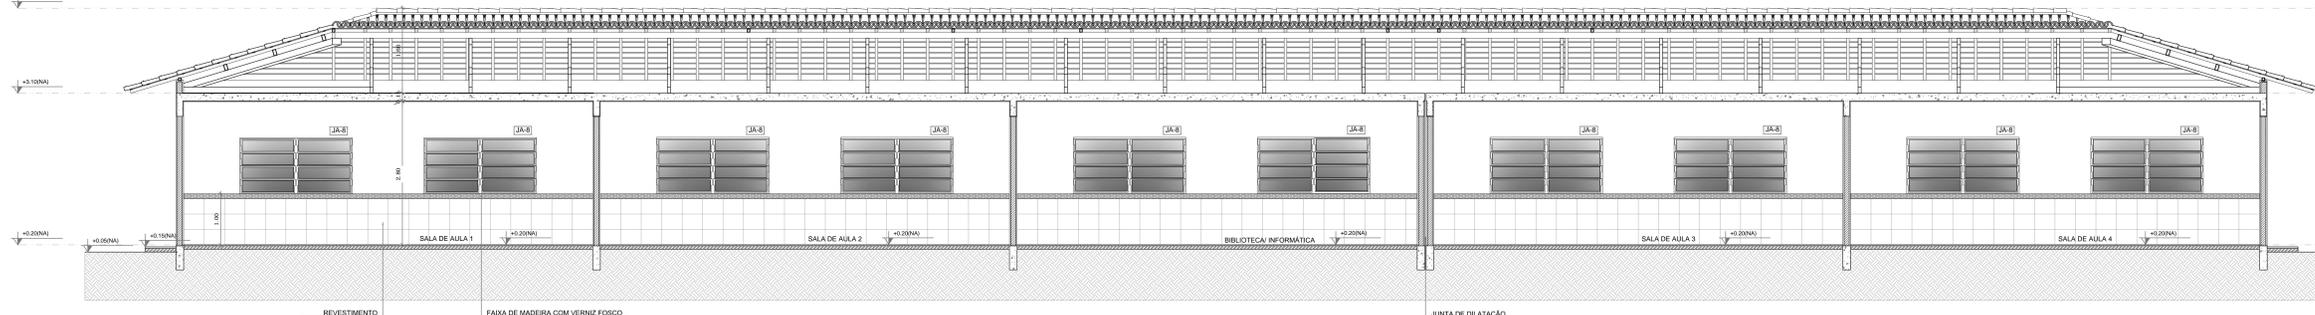

2 CORTE A - A
ESCALA 1/50

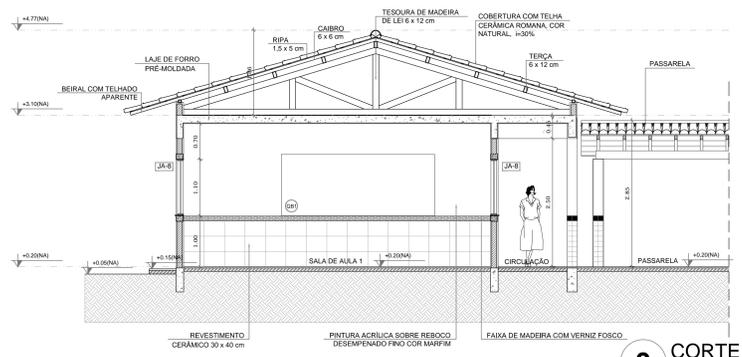

3 CORTE B - B
ESCALA 1/50

ESPECIFICAÇÕES

PISO

- 1 - CIMENTADO DESEMPENADO
- 2 - CERÂMICA 80 x 80 cm COR BRANCO ANTIDERRAPANTE
- 3 - CERÂMICA 80 x 80 cm COR CINZA ANTIDERRAPANTE
- 4 - GRAMADO
- 5 - CASCALHO

PAREDE

- 1 - CERÂMICA 30 x 40 cm COR BRANCO ATÉ 90 cm + FAIXA DE MADEIRA COM VERNIZ FOSCO E PINTURA ACRÍLICA
- 2 - CERÂMICA 30 x 40 cm COR BRANCO ATÉ 180 cm + FAIXA CERÂMICA 10 x 10 cm AZUL E PINTURA ACRÍLICA
- 3 - CERÂMICA 30 x 40 cm COR BRANCO ATÉ 180 cm + FAIXA CERÂMICA 10 x 10 cm VERMELHA E PINTURA ACRÍLICA
- 4 - CERÂMICA 30 x 40 cm COR BRANCO ATÉ 90 cm + FAIXA CERÂMICA 10 x 10 cm AZUL E PINTURA ACRÍLICA
- 5 - CERÂMICA 30 x 40 cm COR BRANCO ATÉ O TETO

TETO

- 1 - LAJE PINTURA P/LA LATEX BRANCO NÍVEL SOBRE MASSA CORRIDA P/LA
- 2 - ESTRUTURA APARENTE

QUADRO DE ÁREAS

Item	Ambiente	Área (m²)	Perímetro
1	SALA DE AULA 1	48 m²	28 m
2	SALA DE AULA 2	48 m²	28 m
3	SALA DE AULA 3	48 m²	28 m
4	SALA DE AULA 4	48 m²	28 m
5	BIBLIOTECA/INFORMÁTICA	48,95 m²	27,65 m
6	CIRCULAÇÃO	64,44 m²	85,95 m

ÁREA TOTAL SEM PAREDES = 303,39 m²
ÁREA TOTAL COM PAREDES = 322,11 m²

MAPA DE ESQUADRIAS

LEGENDA DE PORTAS - PORTAS EM MADEIRA COM PINTURA

REF.	Dimensões (cm)	QUANT.	TIPO	AMBIENTES
(P1)	80 x 210	7	1 folha - de abrir 10 em madeira	Vestibulo, cozinha, armazenamento, arquivo, diretoria secretaria, sala de professor
(P2)	80 x 210	5	1 folha - de abrir c/ vidro de vidro e chapa metálica	Salas de Aula
(P3)	80 x 210	2	1 folha - de abrir c/ chapa metálica	Sanitário fem. e sanitário masc.
(P4)	80 x 210	1	1 folha - de abrir c/ chapa metálica	Deposito
(P5)	80 x 210	3	1 folha - de abrir 10 em madeira	Deposito, wc fem. e wc masc.
(P6)	60 x 160	3	1 folha - de abrir 10 em madeira	Sanitário fem. e sanitário masc.
(P7)	80 x 160	2	1 folha - de abrir c/ vidro metálica	Sanitário fem. e sanitário masc.

LEGENDA DE PORTAS - PORTAS DE ALUMÍNIO

REF.	Dimensões (cm)	QUANT.	TIPO	AMBIENTES
(P8)	80 x 210	1	01 folha - de abrir com vidro e veneziana	Área de serviço

LEGENDA DE JANELAS - JANELAS ALUMÍNIO

REF.	Dimensões (cm)	Área (m²)	QUANT.	Área Total (m²)	h do postico (cm) / TIPO	AMBIENTES
(J1)	60 x 40	0,24	1	0,24	170 cm - basculante	Deposito
(J2)	60 x 90	0,54	2	1,08	120 cm - abrir	Cocina**
(J3)	100 x 40	0,40	8	3,20	170 cm - basculante	Sanitário fem. e masc., vestiário armazenagem e arquivo
(J4)	150 x 40	0,60	1	0,60	170 cm - basculante	Deposita**
(J5)	120 x 100	1,20	5	6,00	110 cm - comer	Área de serviço e cozinha**
(J6)	150 x 110	1,65	2	3,30	100 cm - basculante	Sala de professor e diretoria
(J7)	200 x 110	2,20	4	8,80	100 cm - basculante	Tribuna, secretaria e sala de professor
(J8)	220 x 110	2,42	20	48,40	100 cm - basculante	Salas de aula
(J9)	200 x 60	1,20	6	7,20	490 cm - veneziana fixa	Lanterim Plato Coberto
(J10)	90 x 100 x 20 x 120	1,98	1	1,98	90 / 100 cm - fixa	Secretaria

** AS JANELAS DA COZINHA E DESPENSA DEVEM PREVER TELA UTILIZANDO VIDRO MINERAL NAS JANELAS DOS SANITÁRIOS.

FNDE Fundo Nacional do Desenvolvimento Educacional
BRASIL Ministério da Educação
PAÍS RICO E PAÍS SEM POBREZA

PROJETO PADRÃO - FNDE

MUNICÍPIO - UF: PERDÕES/MG
PROPRIETÁRIO: PREFEITURA MUNICIPAL DE PERDÕES
ENDEREÇO: PRAÇA 1º DE JUNHO, 103

PROPRIETÁRIO: PREFEITURA MUNICIPAL DE PERDÕES

RESP. TÉCNICO PELO PROJETO: LUCAS CARVALHO SOUZA
CAU/CREA: CREA 239.463/D

DLFO: CAU/CREA

RA

ESCALA 4 SALAS DE AULA
PROJETO DE ARQUITETURA

COORDENAÇÃO: CGEST - Coordenação Geral de Infraestrutura Educacional
REVISÃO: R.01
FORMATO: I140x94

BLOCO PEDAGÓGICO
PLANTA BAIXA
CORTES

ESCALA: 1/50
DATA EMISSÃO: NOVEMBRO/2021

FRANCHA: ARQ
09/23