




**1 VISTA EXTERNA - PORTÃO ACESSO PEDESTRES**  
ESCALA 1/25

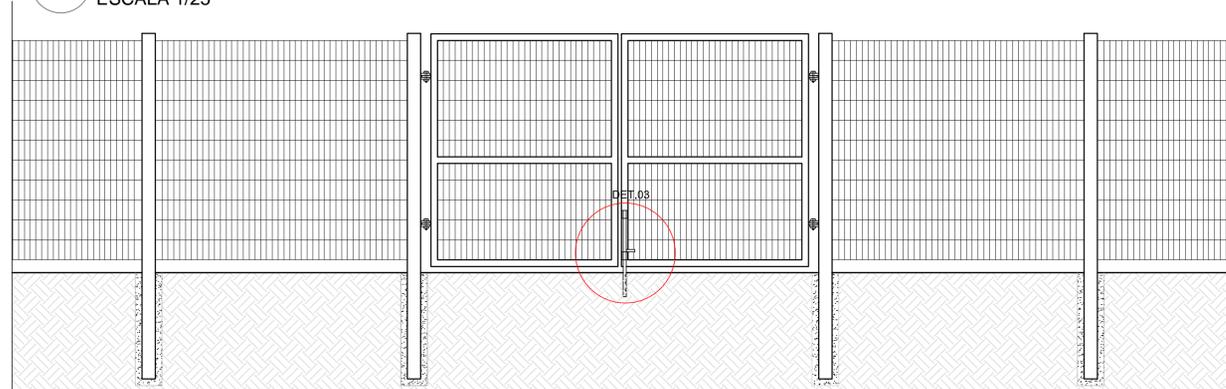


**2 VISTA INTERNA - PORTÃO ACESSO PEDESTRES**  
ESCALA 1/25

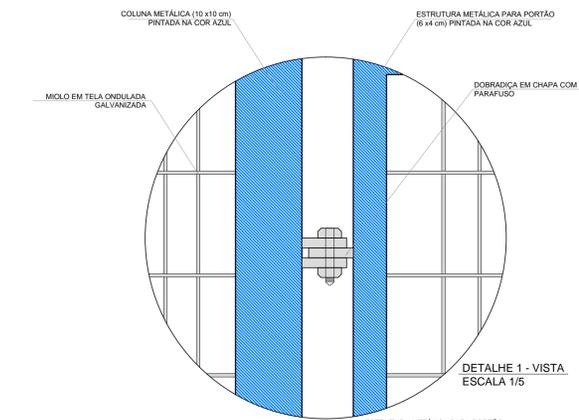

DETALHE 1 - VISTA  
ESCALA 1/5

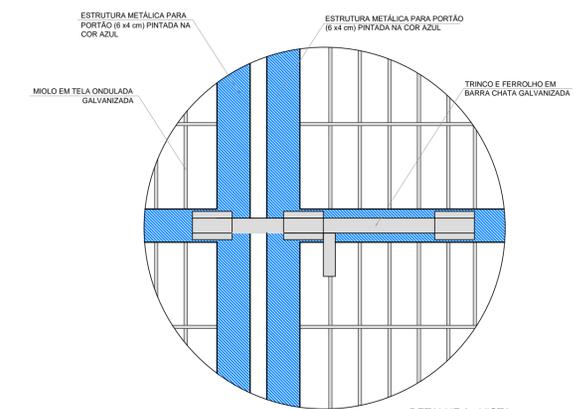

DETALHE 2 - VISTA  
ESCALA 1/5

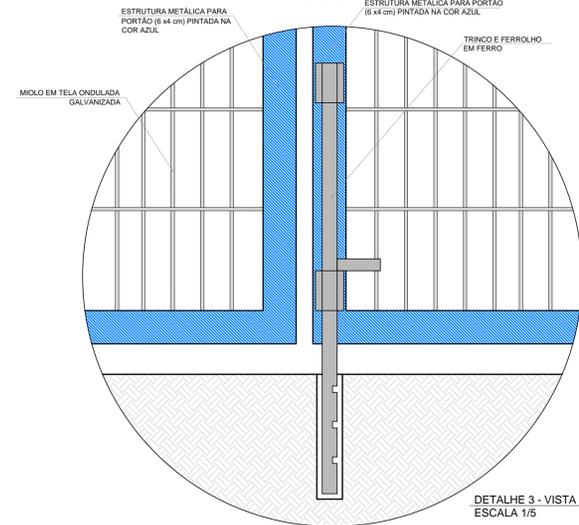

DETALHE 3 - VISTA  
ESCALA 1/5

**LEGENDA:**

	INDICAÇÃO NÍVEIS PLANTA E CORTE		INDICAÇÃO DE VISTAS
	INDICAÇÃO DE CORTES		ESPECIFICAÇÃO DE MATERIAIS
	INDICAÇÃO DE FACHADAS		INDICAÇÃO DE EIXOS
	INDICAÇÃO DE PORTAS E JANELAS		INDICAÇÃO DE ELEMENTOS (BANCADA, PRATELEIRAS E ETC.)

**NOTAS**

- MEDIDAS E NÍVEIS EM METROS
- VERIFICAR POSIÇÃO EXATA DOS PILARES NO PROJETO ESTRUTURAL
- VERIFICAR DETALHES CONSTRUTIVOS PERTINENTES NO PROJETO DE DETALHAMENTO
- SEGUIR ORIENTAÇÃO DO PROJETO QUANTO A UTILIZAÇÃO DAS CORES; CASO SEJA NECESSÁRIA ALTERAÇÃO, CONSULTAR O CADERNO DE ESTUDO DE CORES
- EM CASO DE CONFLITO DE INFORMAÇÕES ENTRE O PROJETO GRÁFICO E O MEMORIAL DESCRITIVO E ESPECIFICAÇÕES TÉCNICAS, PREVALECE A INFORMAÇÃO CONTIDA NO DESENHO
- ALTERAÇÕES NESTE PROJETO SOMENTE COM AUTORIZAÇÃO EXPRESSA DO FNDE

**REFERÊNCIA:**

- PLANILHA DE QUANTITATIVOS
- MEMORIAL DESCRITIVO E ESPECIFICAÇÕES TÉCNICAS



**PROJETO PADRÃO - FNDE**

MUNICÍPIO - UF: PERDÕES/MG  
 PROPRIETÁRIO: PREFEITURA MUNICIPAL DE PERDÕES  
 ENDEREÇO: PRAÇA 1ª DE JUNHO, 103



PROPRIETÁRIO: PREFEITURA MUNICIPAL DE PERDÕES

RESP. TÉCNICO PELO PROJETO: LUCAS CARVALHO SOUZA  
 CAU/CREA: 239.463/D


DLFO	CAU/CREA
	RA
OBSERVAÇÕES:	

**ESCOLA 4 SALAS DE AULA**  
**PROJETO DE ARQUITETURA**


COORDENAÇÃO CGEST - Coordenação Geral de Infraestrutura Educacional	DETALHAMENTO PORTÕES DE ACESSO GRADIL DE FECHAMENTO	ARQ
REVISÃO R.01	ESCALA INDICADA DATA EMISSÃO NOVEMBRO/2021	PRANCHA 21/23
FORMATO A1 (841x594)		

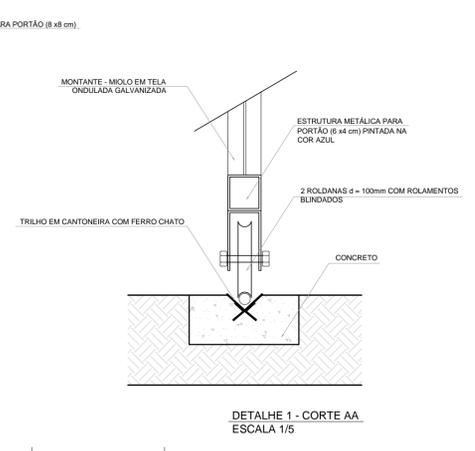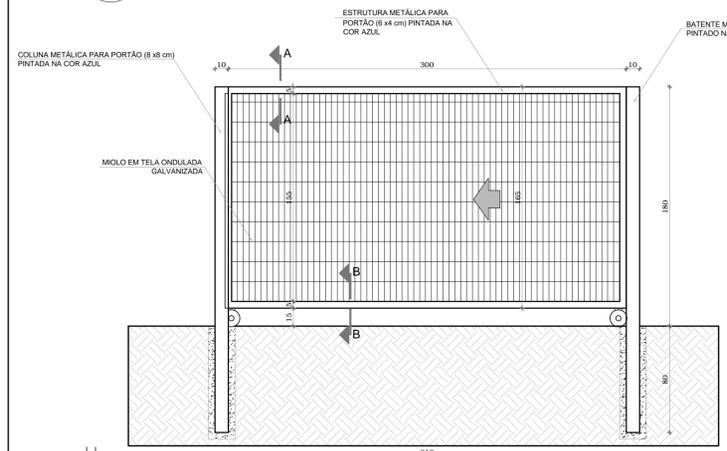

DETALHE 1 - CORTE AA  
ESCALA 1/5

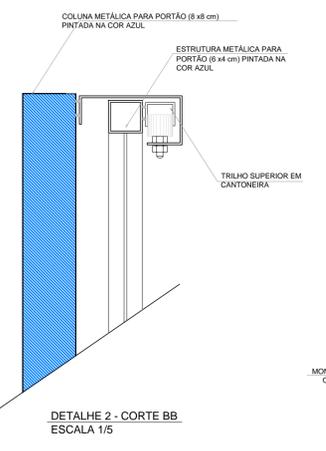


DETALHE 2 - CORTE BB  
ESCALA 1/5

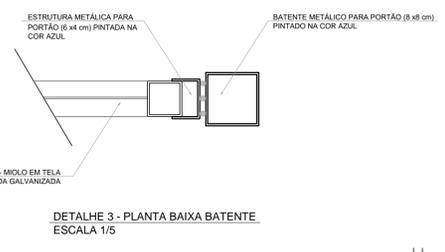


DETALHE 3 - PLANTA BAIXA BATENTE  
ESCALA 1/5

**3 VISTA INTERNA - PORTÃO ACESSO VEÍCULOS**  
ESCALA 1/25

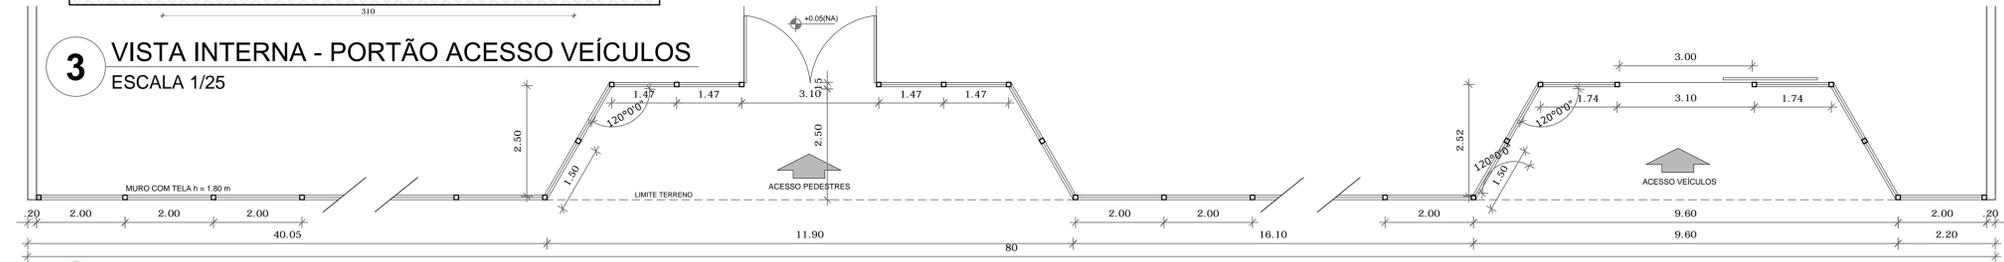

**4 PLANTA BAIXA**  
ESCALA 1/75

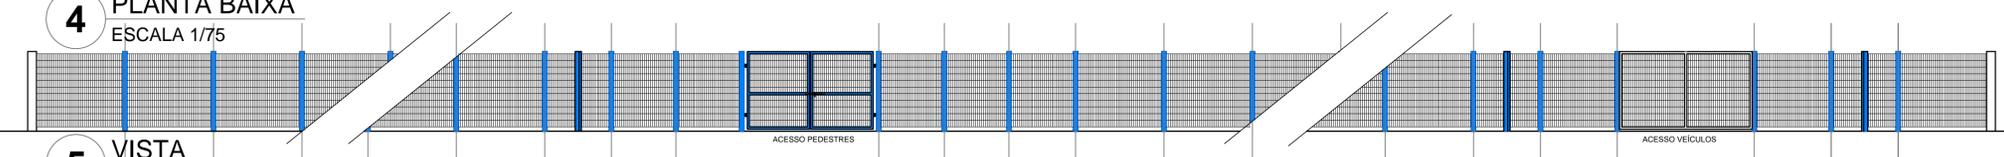

**5 VISTA**  
ESCALA 1/75