




1 PLANTA BAIXA - NÍVEL TÉRREO
ESCALA 1/75

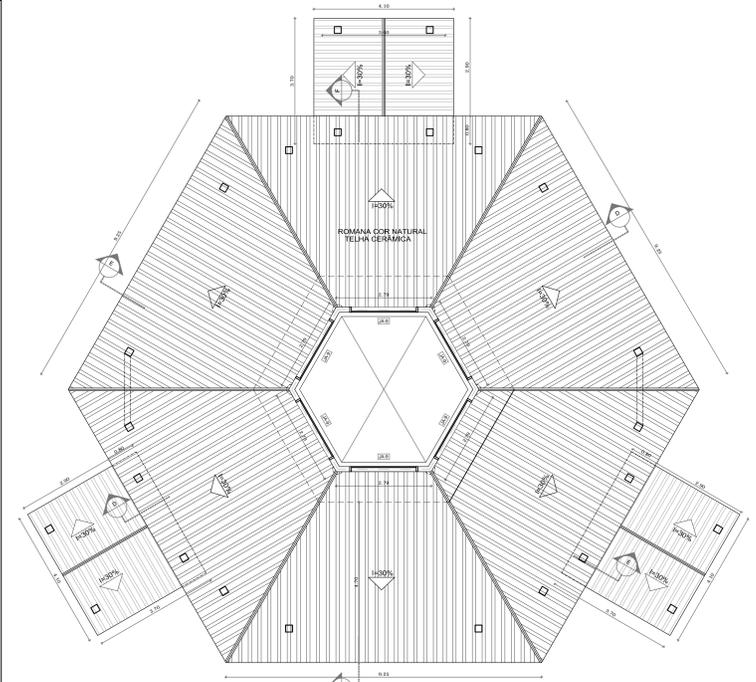


2 PLANTA BAIXA - NÍVEL LANTERNIM
ESCALA 1/75

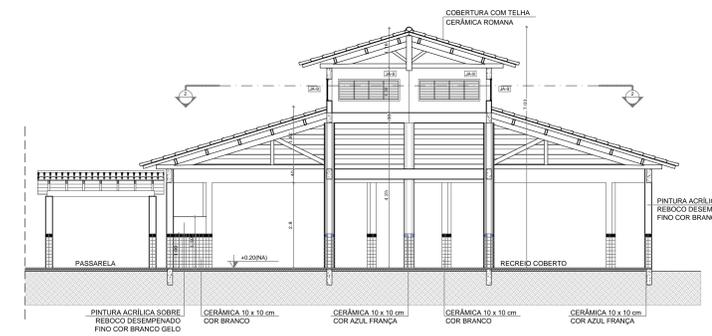


3 CORTE D - D
ESCALA 1/75

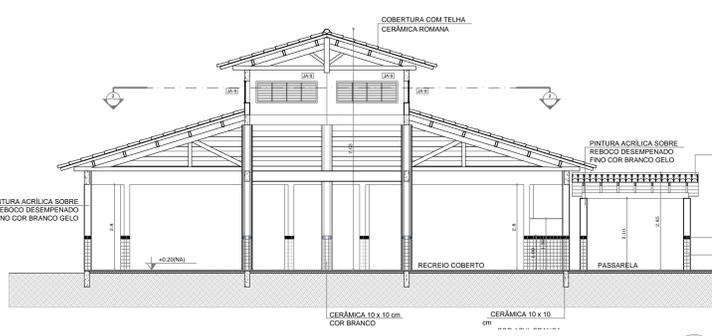

4 CORTE E - E
ESCALA 1/75

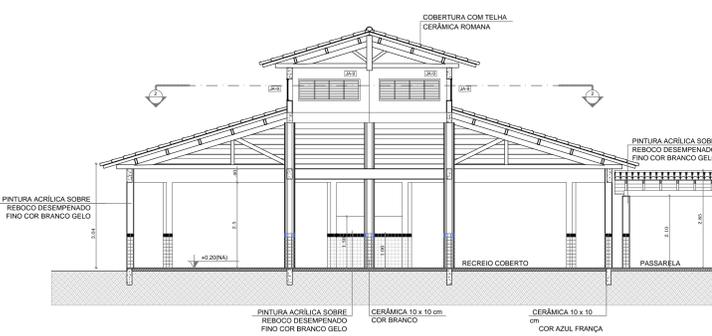

5 CORTE F - F
ESCALA 1/75

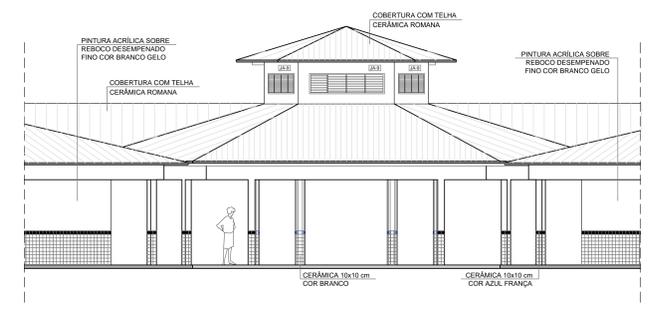


6 VISTA FRONTAL - FACHADA 8
ESCALA 1/75

QUADRO DE ÁREAS			
Item	Ambiente	Área (m²)	Perímetro
1	PÁTIO COBERTO	173,73 m²	49,20 m
ÁREA TOTAL SEM PAREDES =		173,73 m²	
ÁREA TOTAL COM PAREDES =		175,35 m²	

ESPECIFICAÇÕES	
PISO	1 - CIMENTADO DESEMPENADO 2 - CERÂMICA 40 x 40 cm COR BRANCO ANTIDERRAPANTE 3 - CERÂMICA 40 x 40 cm COR CINZA ANTIDERRAPANTE 4 - GRAMADO 5 - CASCALHO
PAREDE	1 - CERÂMICA 30 x 40 cm COR BRANCO ATÉ 80 cm + FAIXA DE MADEIRA COM VENEZIANO E PINTURA ACRÍLICA 2 - CERÂMICA 30 x 40 cm COR BRANCO ATÉ 180 cm + FAIXA CERÂMICA 10 x 10 cm AZUL E PINTURA ACRÍLICA 3 - CERÂMICA 30 x 40 cm COR BRANCO ATÉ 180 cm + FAIXA CERÂMICA 10 x 10 cm VERMELHA E PINTURA ACRÍLICA 4 - CERÂMICA 18 x 10 cm COR BRANCO ATÉ 90 cm + FAIXA CERÂMICA 10 x 10 cm AZUL E PINTURA ACRÍLICA 5 - CERÂMICA 30 x 40 cm COR BRANCO ATÉ O TETO
TETO	1 - LAJE PINTURA PVA LÁTEX COR BRANCO NEVO SOBRE MASSA CORRIDA PVA 2 - ESTRUTURA APARENTE

MAPA DE ESQUADRIAS						
LEGENDA DE PORTAS - PORTAS EM MADEIRA COM PINTURA						
REF.	Dimensões (cm)	QUANT.	TIPO	AMBIENTES		
(P01)	80 x 210	7	1 folha - de abrir casal madeira	Vestib., cozinha, almoxarifado, arquivo, diretoria secretária, sala de professor		
(P02)	80 x 210	5	1 folha - de abrir c/ vidro e vidro opaco	Sala de aula		
(P03)	80 x 210	2	1 folha - de abrir c/ vidro opaco	Sanitário fem. e sanitário masc.		
(P04)	60 x 210	1	1 folha - de abrir c/ vidro opaco	Deposito		
(P05)	80 x 210	3	1 folha - de abrir c/ vidro opaco	Dispensa, wc fem. e wc masc.		
(P06)	60 x 160	3	1 folha - de abrir c/ vidro opaco	Sanitário fem. e sanitário masc.		
(P07)	60 x 160	2	1 folha - de abrir c/ vidro opaco	Sanitário fem. e sanitário masc.		
LEGENDA DE PORTAS - PORTAS DE ALUMÍNIO						
REF.	Dimensões (cm)	QUANT.	TIPO	AMBIENTES		
(P08)	80 x 210	1	01 folha - de abrir com vidro e veneziana	Área de serviço		
LEGENDA DE JANELAS - JANELAS ALUMÍNIO						
REF.	Dimensões (cm)	Área (m²)	QUANT.	Área Total (m²)	h do peitoril (cm) / TIPO	AMBIENTES
(J01)	60 x 40	0,24	1	0,24	170 cm - basculante	Deposito
(J02)	60 x 90	0,54	2	1,08	120 cm - abrir	Cocina**
(J03)	100 x 40	0,40	8	3,20	170 cm - basculante	Sanitário fem. e mascul., vestibulo** (almoxarifado e arquivo)
(J04)	150 x 40	0,60	1	0,60	170 cm - basculante	Dispensa**
(J05)	150 x 100	1,50	5	7,50	115 cm - comer	Área de serviço e cozinha**
(J06)	150 x 110	1,65	2	3,30	100 cm - basculante	Sala de professor e diretoria
(J07)	200 x 110	2,20	4	8,80	100 cm - basculante	Diretoria, secretaria e sala de professor
(J08)	220 x 110	2,42	20	48,40	100 cm - basculante	Sala de aula
(J09)	200 x 60	1,20	6	7,20	490 cm - veneziana fixa	Lanterim Pátio Coberto
(J10)	90 x 100 x 20 x 120	1,98	1	1,98	90/100 cm - fixa	Secretaria

**AS JANELAS DA COZINHA E DISPENSA DEVERÃO PREVER TELAS UTILIZANDO VIDRO MINERAL NAS JANELAS DOS SANITÁRIOS.

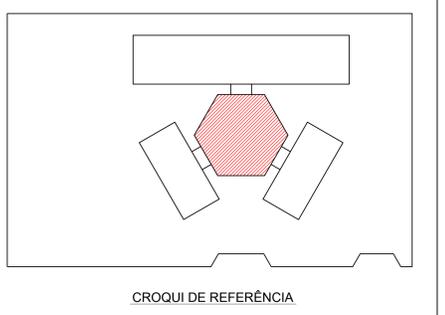

CROQUI DE REFERÊNCIA

LEGENDA:			
	INDICAÇÃO NÍVEL PLANTA E CORTE		INDICAÇÃO DE VISTAS
	INDICAÇÃO DE CORTES		ESPECIFICAÇÃO DE MATERIAS
	INDICAÇÃO DE FACHADAS		INDICAÇÃO DE EIXOS
	INDICAÇÃO DE PORTAS E JANELAS		INDICAÇÃO DE ELEMENTOS (BANCA, PRATELEIRAS E ETC.)

NOTAS

- MEDIDAS E NÍVEIS EM METROS
- VERIFICAR POSIÇÃO EXATA DOS PILARES NO PROJETO ESTRUTURAL
- VERIFICAR DETALHES CONSTRUTIVOS PERTINENTES NO PROJETO DE DETALHAMENTO
- SEGUIR ORIENTAÇÃO DO PROJETO QUANTO A UTILIZAÇÃO DAS CORES, CASO SEJA NECESSÁRIA
- ALTERAÇÃO CONSULTAR O CADENHO DE ESTUDO DE CORES
- EM CASO DE CONFLITO DE INFORMAÇÕES ENTRE O PROJETO GRÁFICO E O MEMORIAL DESCRITIVO E ESPECIFICAÇÕES TÉCNICAS, PREVALERÁ A INFORMAÇÃO CONTIDA NO DESENHO
- ALTERAÇÕES NESTE PROJETO SOMENTE COM AUTORIZAÇÃO EXPRESSA DO PROJE.

REFERÊNCIA:

- PLANILHA DE QUANTITATIVOS
- MEMORIAL DESCRITIVO E ESPECIFICAÇÕES TÉCNICAS

PROJETO PADRÃO - FNDE

MUNICÍPIO - UF: PERDÕES/MG
 PROPRIETÁRIO: PREFEITURA MUNICIPAL DE PERDÕES
 ENDEREÇO: PRAÇA 1º DE JUNHO, 103
 PROPRIETÁRIO: PREFEITURA MUNICIPAL DE PERDÕES

RESP. TÉCNICO PELO PROJETO: LUCAS CARVALHO SOUZA
 CAU/ CREA: CREA 239.463/D
 DLF0: CAU/ CREA
 RA

OBSERVAÇÕES:

ESCOLA 4 SALAS DE AULA		
PROJETO DE ARQUITETURA		
COORDENAÇÃO CGEST - Coordenação Geral de Infraestrutura Educacional	PÁTIO COBERTO PLANTAS BAIAS, CORTES E VISTA FRONTAL	ARQ
REVISÃO R.01	ESCALA 1/75 DATA EMISSÃO NOVEMBRO/2021	FRANCHA 13/23