




ÁREA DE SERVIÇO

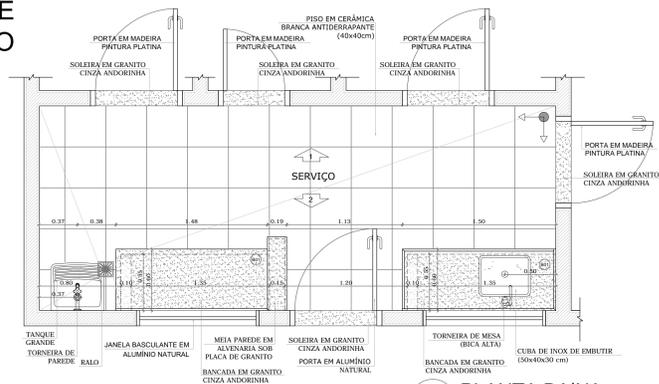

1 PLANTA BAIXA
ESCALA 1/25

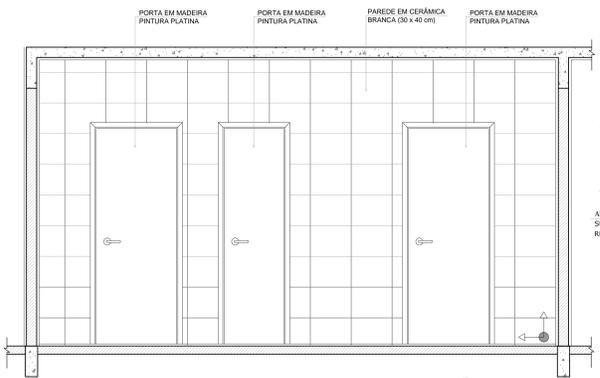


2 VISTA 1
ESCALA 1/25

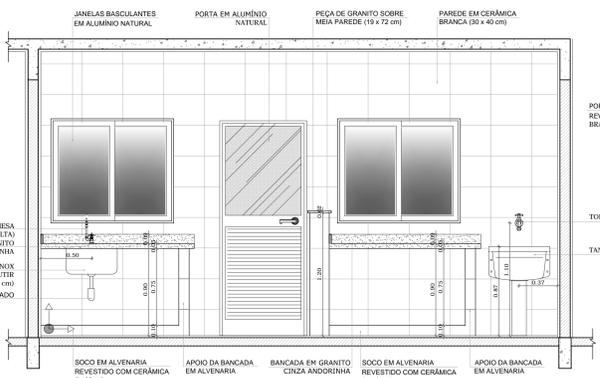


3 VISTA 2
ESCALA 1/25




COZINHA

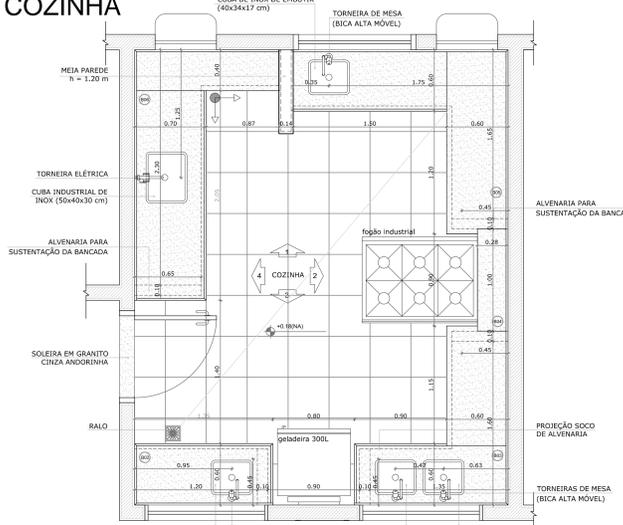


4 PLANTA BAIXA
ESCALA 1/25

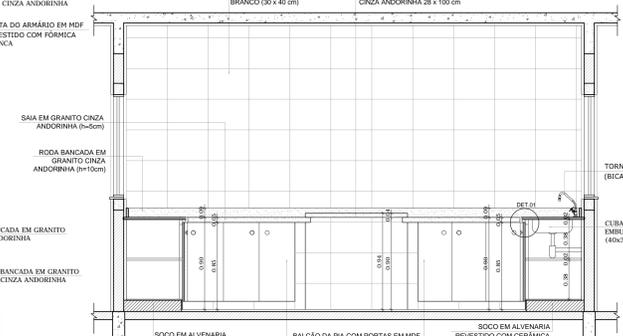


6 VISTA 2
ESCALA 1/25

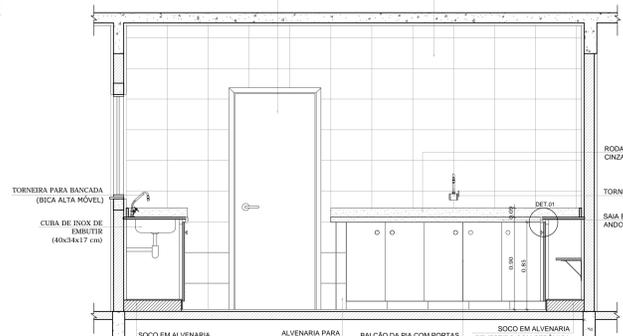


8 VISTA 4
ESCALA 1/25

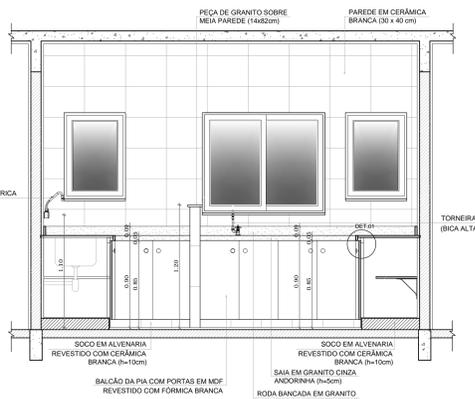


5 VISTA 1
ESCALA 1/25

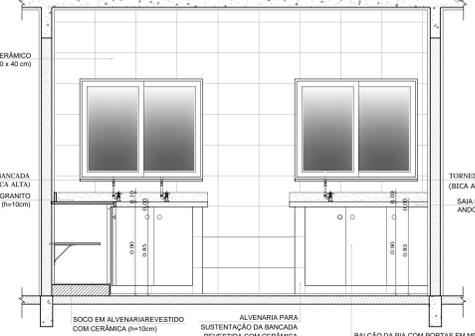

7 VISTA 3
ESCALA 1/25

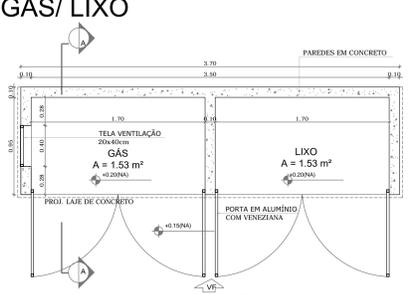


9 PLANTA BAIXA
ESCALA 1/25

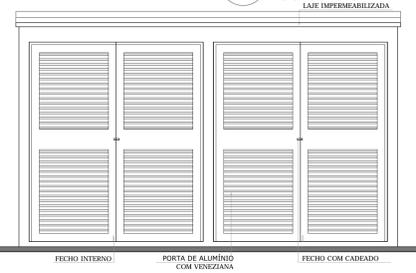


10 VISTA FRONTAL
ESCALA 1/25



11 CORTE AA
ESCALA 1/25

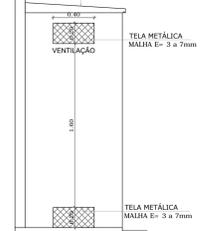

12 CORTE AA
ESCALA 1/25

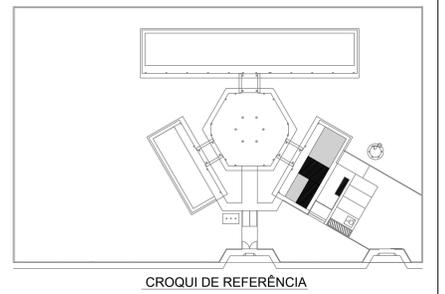

OBSERVAÇÃO:
A PAGINAÇÃO DAS PAREDES DEVERÁ SEGUIR O ALINHAMENTO DO PISO.

NOTAS:
- MEDIDAS E NÍVEIS EM METROS
- VERIFICAR POSIÇÃO EXATA DOS PILARES NO PROJETO ESTRUTURAL
- VERIFICAR DETALHES CONSTRUTIVOS PERTINENTES NO PROJETO DE DETALHAMENTO
- SEGUIR ORIENTAÇÃO DO PROJETO QUANTO A UTILIZAÇÃO DAS CORES, CASO SEJA NECESSÁRIA ALTERAÇÃO CONSULTAR O CADENHO DE ESTUDO DE CORES
- EM CASO DE CONFLITO DE INFORMAÇÕES ENTRE O PROJETO GRÁFICO E O MEMORIAL DESCRITIVO E ESPECIFICAÇÕES TÉCNICAS, PREVALERÁ A INFORMAÇÃO CONTIDA NO DESENHO
- ALTERAÇÕES NESTE PROJETO SOMENTE COM AUTORIZAÇÃO EXPRESSA DO FINE

REFERÊNCIA:
- PLANILHA DE QUANTITATIVOS
- MEMORIAL DESCRITIVO E ESPECIFICAÇÕES TÉCNICAS

FNDE <small>Fundo Nacional de Desenvolvimento da Educação</small>		Ministério da Educação	BRASIL <small>PAÍS RICO E PAÍS SEM POBREZA</small>
PROJETO PADRÃO - FNDE			
MUNICÍPIO – UF:	PERDÕES/MG		
PROPRIETÁRIO:	PREFEITURA MUNICIPAL DE PERDÕES		
ENDEREÇO:	PRAÇA 1º DE JUNHO, 103		
PROPRIETÁRIO : PREFEITURA MUNICIPAL DE PERDÕES			
RESP. TÉCNICO MARCIA RESENDE FREIRE - ARQUITETA - CAU 35.375-2			
DLFO	CAU/ CREA	RA	
ESCOLA 4 SALAS DE AULA PROJETO DE ARQUITETURA			
COORDENAÇÃO COGEST - Coordenação Geral de Infraestrutura Educacional	AMPLIAÇÃO BLOCO DE SERVIÇO COZINHA, AREA DE SERVIÇO GÁS E LIXO	ARQ	
REVISÃO	ESCALA INDICADA	PROVAÇÃO	
FORMATO (1140X904)	R.02 DATA ENVIADO 26/SETEMBRO/2023	18/23	