


AMBIENTES	MOBILIÁRIO	QTD.	DESCRIÇÃO
ADMINISTRAÇÃO E SALAS DE AULA	AM4	08	ARQUIVO ALTO EM AÇO DIM: 198x90x40cm (AxAxP)
	AD1	06	ARQUIVO EM AÇO DIM: 105x47x71cm (AxAxP)
	MB	12	MESA DE TRABALHO DIM: 78x120x60cm (AxAxP)
	CE	21	CADREIRA GIRATÓRIA COM ALTURA REGULÁVEL DIM: 90x40x60x60cm (AxAxP)
	MT	01	MESA DE REUNIÃO PARA 8 PESSOAS DIM: 200x100x75cm (CxAxL)
	CT	10	CADREIRA FIXA PARA REUNIÕES DIM: 85x60x60cm (CxAxL)
	ES	18	ESTANTE DE AÇO COM REFORÇO EM X E BANDEIRAS? DIM: 180x60x90cm (AxAxP)

*ESTE ITEM NÃO FAZ PARTE DO KIT DE MOBILIÁRIO FINANCIADO PELO FNDE.

AMBIENTES	MOBILIÁRIO	QTD.	DESCRIÇÃO
ADMINISTRAÇÃO E SALAS DE AULA	MB	04	MESA DE REUNIÃO PARA ADULTOS DIM: 100 x 71 cm (CxAxL)
	CE	16	CADREIRA DE REUNIÃO PARA ADULTOS DIM: 90x40x60cm (AxAxP)
	CJP-01	04	CONJUNTO PARA PROFESSOR
	GA	60	MESA REVESTIDA EM LAMINADO MELAMÍNICO PARA PROFESSORES CADERNA COM ASSENTO E ENCONTRO REVESTIDOS EM POLIPROPILENO COM CINTA PARA PROFESSORES DIM: ASSENTO: 48x34x40cm (AxAxP)
	GA	60	CONJUNTO PARA ALUNO TAMANHO 4 DE ACORDO COM A FAIXA ETÁRIA ATENDIDA MESA REVESTIDA EM LAMINADO MELAMÍNICO DIM: VARIÁVEIS DE ACORDO COM O TAMANHO 4 CADERNA COM ASSENTO E ENCONTRO REVESTIDOS EM POLIPROPILENO CORES VARIÁVEIS DIM: VARIÁVEIS DE ACORDO COM O TAMANHO 4 (8 ou 8)
	GA	60	CONJUNTO PARA ALUNO TAMANHO 6 DE ACORDO COM A FAIXA ETÁRIA ATENDIDA MESA REVESTIDA EM LAMINADO MELAMÍNICO DIM: VARIÁVEIS DE ACORDO COM O TAMANHO 6 CADERNA COM ASSENTO E ENCONTRO REVESTIDOS EM POLIPROPILENO CORES VARIÁVEIS DIM: VARIÁVEIS DE ACORDO COM O TAMANHO 6
	MA-01	02	MESA INDIVIDUAL PARA ALUNOS EM CADERNEIRA DE RODAS, COM TAMPO EM MDF OU MDF REVESTIDO EM LAMINADO MELAMÍNICO DIM: 82x60x60 cm (AxAxP)

AMBIENTES	MOBILIÁRIO	QTD.	DESCRIÇÃO
ADMINISTRAÇÃO E SALAS DE AULA	OC	02	QUADRO DE AVISOS EM METAL DIM: 90x150cm (AxA)
	QM	04	QUADRO MURAL DE FELTRO DIM: 120x90cm (AxA)
	QN	04	QUADRO NEGRO TIPO LOUSA DIM: 300 x 120 cm (LxA)
	OB	01	QUADRO BRANCO TIPO LOUSA MAGNÉTICO DIM: 120 x 200cm (AxA)
PÁTIO COBERTO/REFERETÓRIO	M1	05	MESA RETANGULAR MONOBLOCO COM BORDAS ARREDONDADAS PARA ADULTOS DIM: 180x90cm
	B1	10	BANCO RETANGULAR MONOBLOCO COM BORDAS ARREDONDADAS DIM: 45x180x40cm (AxAxP)

AMBIENTES	MOBILIÁRIO	QTD.	DESCRIÇÃO	
COZINHA/COPA/ SANITÁRIOS	FZ	01	FREEZER HORIZONTAL DE USO DOMÉSTICO 420L - LINHA BRANCA	
	FP	01	GELADEIRA DE USO DOMÉSTICO FROSTFREE 300L - LINHA BRANCA	
	FO	01	FOGÃO INDUSTRIAL 06 BOCAS QUEIMADORES DUPLOS COM FORNO DE CÂMERA E BANHO MARIA ACOPLADOS	
	LX	07	LIXEIRA DE 50L COM PEDAL CAPACIDADE DE 50L	
	MI	01	MICROONDAS 30L - LINHA BRANCA	
	LI	02	LÍQUIDIFICADOR INDUSTRIAL CAPACIDADE 4L	
	CF	01	CAFETEIRA DE 1000W CAPACIDADE 1.7L	
	PR	01	PURIFICADOR DE ÁGUA - REFRIGERADO - CAPACIDADE 2.5 A 2.8 L	
	EP	01	ESPRESSOR DE FRUTAS	
	MT	01	MULTIPROCESSADOR DE ALIMENTOS	
	BL	01	BALANÇA DE PRATO COM CAPACIDADE PARA 30 KG	
	DEMAS ESPAÇOS	BE	02	BEBEDOURO ELÉTRICO CONJUGADO POTÊNCIA 125 - 145W
		VP	14	VENTILADOR DE PAREDE 150W, TRES VELOCIDADES
CL		01	CARRO COLETOUR DE LIXO - CAPACIDADE 120L	
LX		01	CONJUNTO DE LIXEIRA PARA COLETA SELETIVA EM FIBRA DE VIDRO COM 5 COLETORES - CAPACIDADE DE 50L CADA	

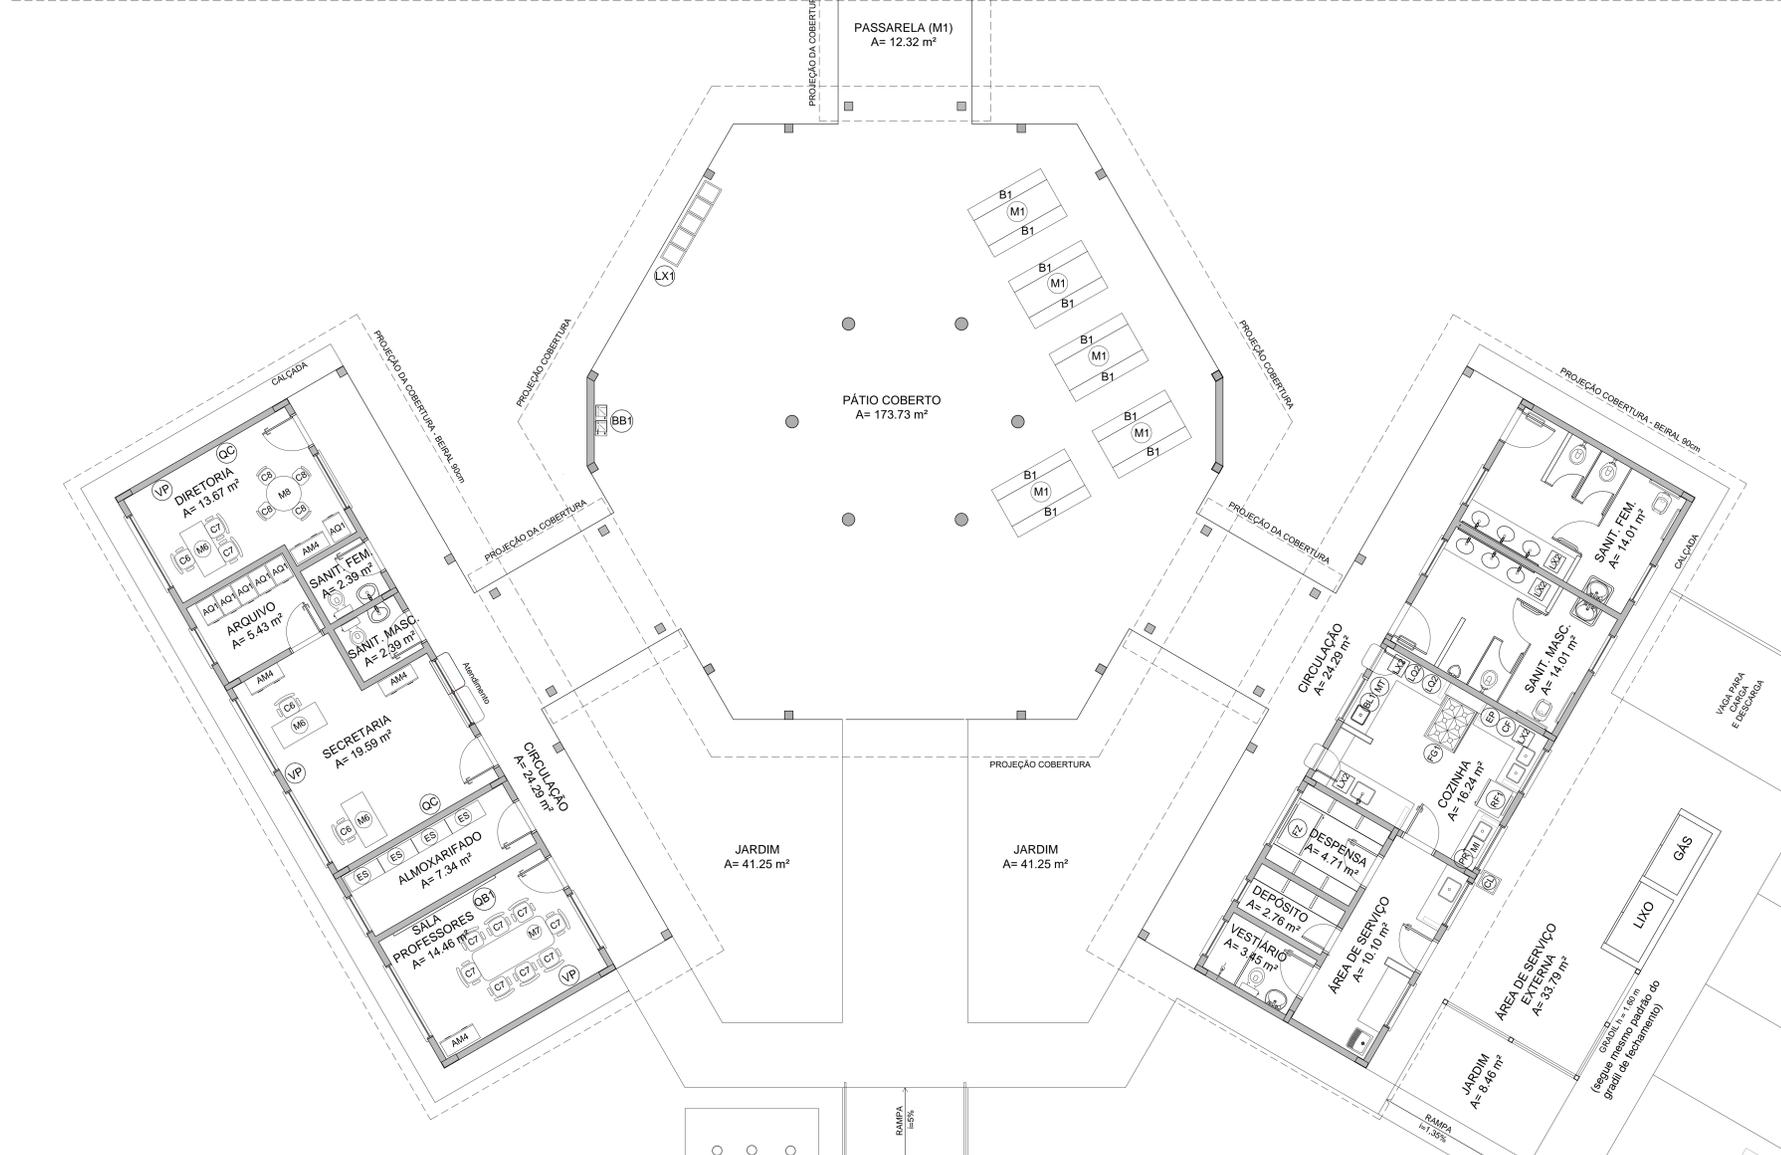

LEGENDA:	
	INDICAÇÃO NÍVELS PLANTA E CORTE
	INDICAÇÃO DE CORTES
	INDICAÇÃO DE FACHADAS
	INDICAÇÃO DE PORTAS E JANELAS
	INDICAÇÃO DE VISTAS
	ESPECIFICAÇÃO DE MATERIAIS
	INDICAÇÃO DE EIXOS
	INDICAÇÃO DE ELEMENTOS (BANCADA, PRATELEIRAS E ETC.)

NOTAS

- MEDIDAS E NÍVEIS EM METROS
- VERIFICAR POSIÇÃO EXATA DOS PILARES NO PROJETO ESTRUTURAL
- VERIFICAR DETALHES CONSTRUTIVOS PERTINENTES NO PROJETO DE DETALHAMENTO
- SEGUIR ORIENTAÇÃO DO PROJETO QUANTO A UTILIZAÇÃO DAS CORES, CASO SEJA NECESSÁRIA ALTERAÇÃO, CONSULTAR O CADERNO DE ESTUDO DE CORES
- EM CASO DE CONFLITO DE INFORMAÇÕES ENTRE O PROJETO GRÁFICO E O MEMORIAL DESCRITIVO E ESPECIFICAÇÕES TÉCNICAS, PREVÁLECE A INFORMAÇÃO CONTIDA NO DESENHO
- ALTERAÇÕES NESTE PROJETO SOMENTE COM AUTORIZAÇÃO EXPRESSA DO FNDE

REFERÊNCIA:

- PLANILHA DE QUANTITATIVOS
- MEMORIAL DESCRITIVO E ESPECIFICAÇÕES TÉCNICAS

FNDE Fundo Nacional de Desenvolvimento da Educação
Ministério da Educação
BRASIL PAÍS RICO E PAÍS SEM POBREZA

PROJETO PADRÃO - FNDE

MUNICÍPIO - UF: PERDÕES/MG
 PROPRIETÁRIO: PREFEITURA MUNICIPAL DE PERDÕES
 ENDEREÇO: PRAÇA 1ª DE JUNHO, 103

PROPRIETÁRIO: PREFEITURA MUNICIPAL DE PERDÕES

RESP. TÉCNICO PELO PROJETO: LUCAS CARVALHO SOUZA
 CAU/CREA: CREA 239.463/D

D/LFO: CAU/CREA

RA

OBSERVAÇÕES:

ESCOLA 4 SALAS DE AULA PROJETO DE ARQUITETURA

COORDENAÇÃO: CGEST - Coordenação Geral de Infraestrutura Educacional
 PLANTA BAIXA DE LIAUTE
 ARQ

REVISÃO: R.01
 ESCALA: 1/75
 DATA EMISSÃO: NOVEMBRO/2021
 PRANCHA: 03/23

1 PLANTA BAIXA DE LIAUTE ESCALA 1/75