


DETALHE 1


ESCALA 1/50

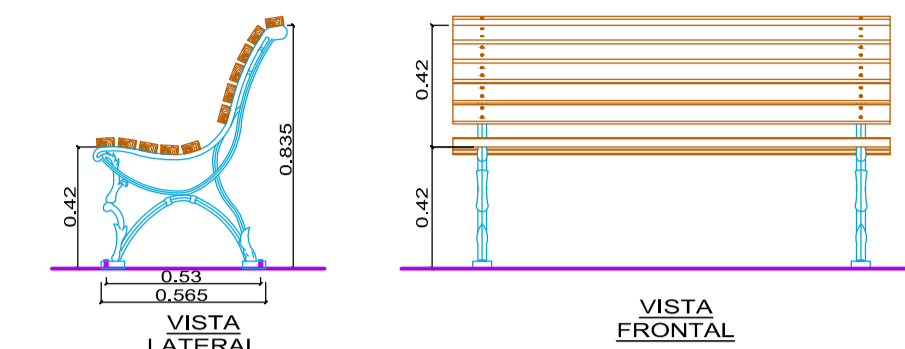

Bancos modelo Cavallo, com pés de ferro fundido e assento com réguas de madeira.

DETALHE 2


ESCALA 1/50

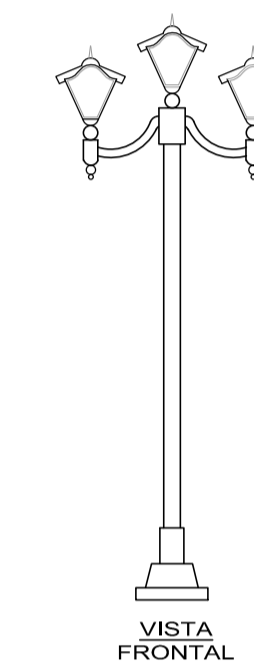

Postes modelo Romano com 03 luminárias



DETALHE 3

ESCALA 1/50

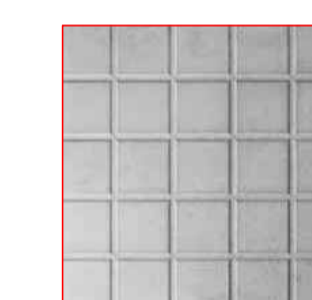

Ladrilho Hidráulico

PLANTA BAIXA
ESC. 1/50
ÁREA: 500,30M²

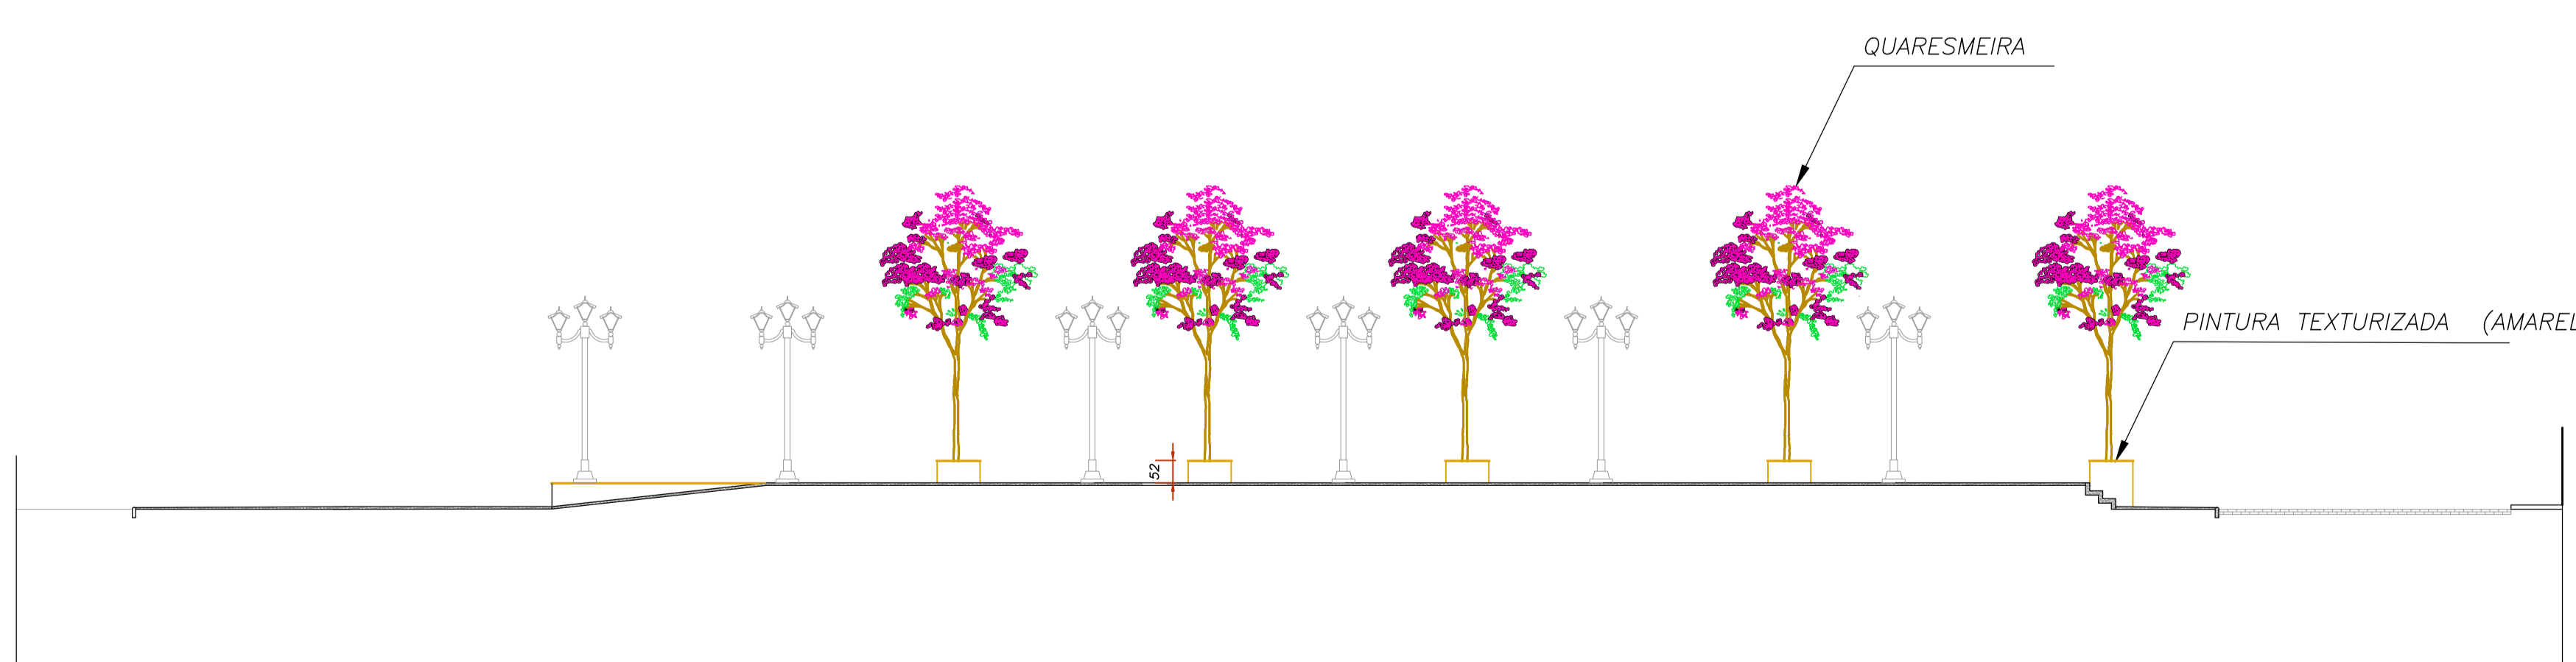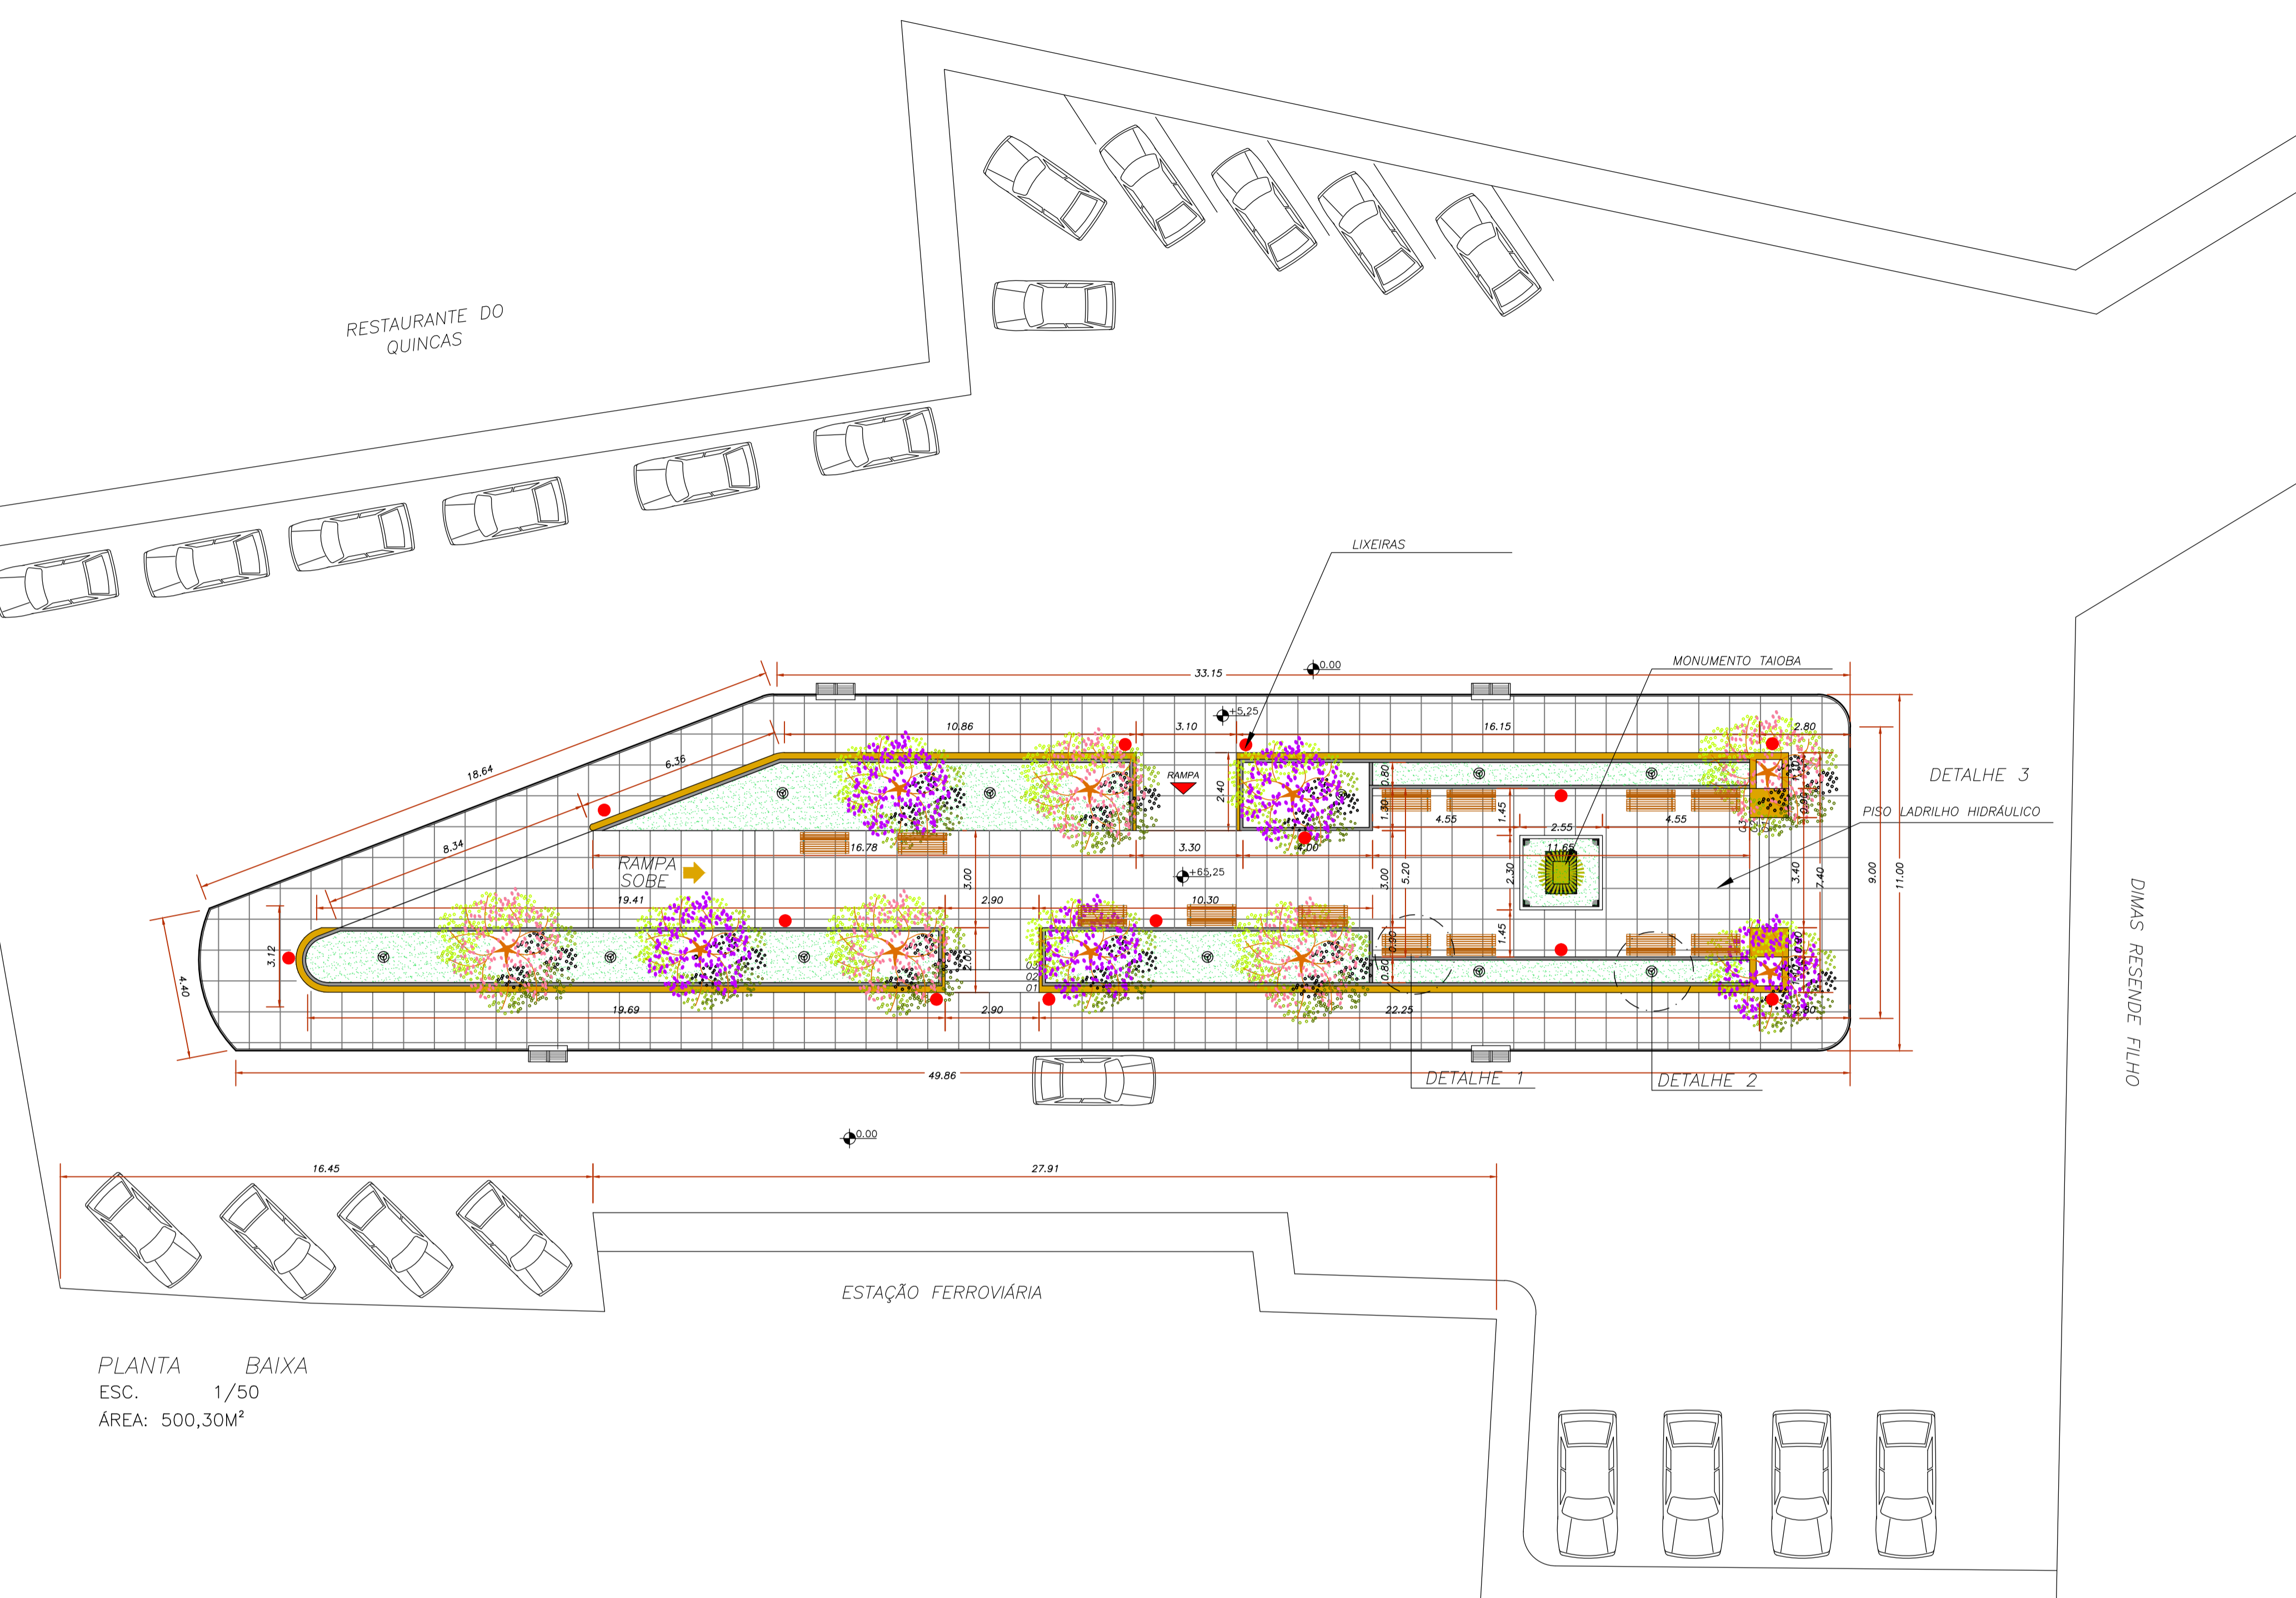

PERFIL
ESC. 1/50

PREFEITURA MUNICIPAL DE PERDÕES REFORMA DE PRAÇA

LOCAL DA OBRA			PRACA FERNANDO DIAS DE OLIVEIRA CENTRO - PERDÕES
PROPRIETÁRIO			
PREFEITURA MUNICIPAL DE PERDÕES			PROJETOS
LOCAL	MUNICÍPIO	FOLHA	
CENTRO	PERDÕES - MG	1 / 1	
DESENHO	ESCALA	DATA	URBANIZAÇÃO
MÁRCIA	INDICADA	ABRIL/2021	
PROJETO ORIGINAL:			PLANTA
MAX RESENDE BASTOS - CREA 83393/D			
PROJETO DE REFORMA:			
MARCIA RESENDE FREIRE - CAU A35.375-2			