


ARQ 01/07 PLANTA - BAIXA  
ESCALA 1/100

02 FACHADA

ARQ IMPLANTAÇÃO  
ESCALA 1/200

QUADRO DE ÁREAS			
ÁREA MÍNIMA DO TERRENO: 22 metros x 36 metros = 792,00 m <sup>2</sup>			
ÁREA OCUPADA COB:	622,15 m <sup>2</sup>	TAXA DE OCUPAÇÃO:	78,31 %
ÁREA CONSTRUÍDA:	523,32 m <sup>2</sup>	COEFICIENTE DE APROVEITAMENTO:	0,66

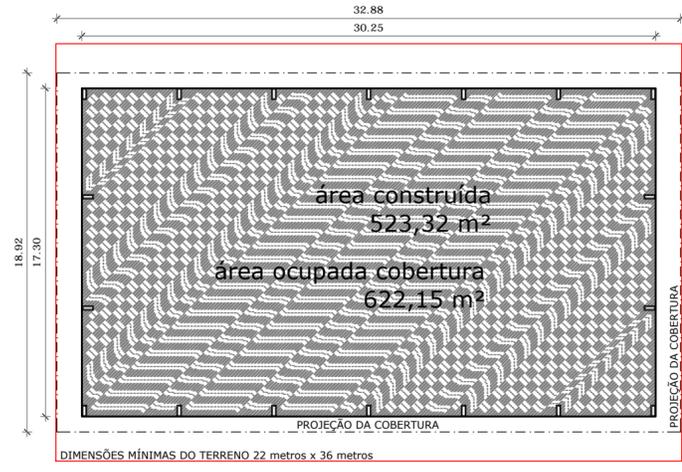



PREFEITURA MUNICIPAL DE PERDÕES  
SECRETARIA DE EDUCAÇÃO E CULTURA



## PROJETO PADRÃO - FNDE

MUNICÍPIO – UF:	PERDÕES/MG
PROPRIETÁRIO:	PREFEITURA MUNICIPAL DE PERDÕES
ENDEREÇO:	RUA ANGELO CARLOS IRMÃO, CEMEI - MARIA DA PENHA MENDES
PREFEITURA MUNICIPAL DE PERDÕES – CNPJ: 18.244.343/0001-67	
RESP. TÉCNICO PELO PROJETO: SARAH BARRAL PINEIRO – CAU:100.368-2	

DLFO	CREA
	RA

OBSERVAÇÕES:

### COBERTURA DE QUADRA PEQUENA

#### PROJETO ARQUITETÔNICO

COORDENAÇÃO DEPARTAMENTO DE ENGENHARIA	COBERTURA DE QUADRA PEQUENA PLANTA BAIXA	ARQ	
REVISÃO R-02	ESCALA INDICADA DATA EMISSÃO 22/01/2020	PRANCHA 01/05	
FORMATO A2(594X420)			