


QUADRO DE ÁREAS		ESPECIFICAÇÕES	
Item	Ambiente	Área (m²)	Perímetro
PISO			
1 - CIMENTADO DESEMPENADO			
2 - CERÂMICA 40 x 40 cm COR BRANCO ANTIDERRAPANTE			
3 - CERÂMICA 40 x 40 cm COR CINZA ANTIDERRAPANTE			
4 - GRAMADO			
5 - CASCALHO			
PAREDE			
1 - CERÂMICA 30 x 40 cm COR BRANCO ATÉ 90 cm + FAIXA DE MADEIRA COM VERNIZ FOSCO E PINTURA ACRÍLICA			
2 - CERÂMICA 30 x 40 cm COR BRANCO ATÉ 180 cm + FAIXA CERÂMICA 10 x 10 cm AZUL E PINTURA ACRÍLICA			
3 - CERÂMICA 30 x 40 cm COR BRANCO ATÉ 180 cm + FAIXA CERÂMICA 10 x 10 cm VERMELHA E PINTURA ACRÍLICA			
4 - CERÂMICA 10 x 10 cm COR BRANCO ATÉ 90 cm + FAIXA CERÂMICA 10 x 10 cm AZUL E PINTURA ACRÍLICA			
5 - CERÂMICA 30 x 40 cm COR BRANCO ATÉ O TETO			
TETO			
1 - LAJE PINTURA PVA LÁTEX BRANCO NEVE SOBRE MASSA CORRIDA PVA			
2 - ESTRUTURA APARENTE			

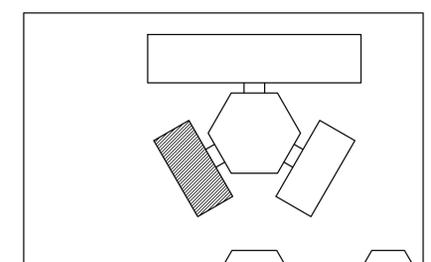

MAPA DE ESQUADRIAS	
LEGENDA DE PORTAS - PORTAS EM MADEIRA COM PINTURA	
REF.	Dimensões (cm) QUANT. TIPO AMBIENTES
PM1	80 x 210 7 1 folha - de abrir / laje em madeira Vestibulo, cozinha, almojarifado, arquivo, diretoria secretaria, sala de professor
PM2	80 x 210 5 1 folha - de abrir / c/ visor de vidro e chapa metálica Salas de Aula
PM3	80 x 210 2 1 folha - de abrir / c/ chapa metálica Sanitário fem. e sanitário masc.
PM4	60 x 210 1 1 folha - de abrir / c/ veneziana de madeira Depósito
PM5	80 x 210 3 1 folha - de abrir / laje em madeira Despensa, wc fem. e wc masc.
PM6	80 x 160 3 1 folha - de abrir / laje em madeira Sanitário fem. e sanitário masc.
PM7	80 x 160 2 1 folha - de abrir / c/ barra metálica Sanitário fem. e sanitário masc.
LEGENDA DE PORTAS - PORTAS DE ALUMÍNIO	
REF.	Dimensões (cm) QUANT. TIPO AMBIENTES
PA1	80 x 210 1 01 folha - de abrir com vidro e veneziana Área de serviço
LEGENDA DE JANELAS - JANELAS ALUMÍNIO	
REF.	Dimensões (cm) Área (m²) QUANT. Área Total (m²) h do peitoril (cm) / TIPO AMBIENTES
JA1	60 x 40 0,24 1 0,24 170 cm - basculante Depósito
JA2	60 x 90 0,54 2 1,08 120 cm - abrir Cozinha**
JA3	100 x 40 0,40 8 3,20 170 cm - basculante Sanitários fem. e masc., vestiário*, almojarifado e arquivo
JA4	150 x 40 0,60 1 0,60 170 cm - basculante Despensa**
JA5	120 x 100 1,20 5 6,00 110 cm - correr Área de serviço e cozinha**
JA6	150 x 110 1,65 2 3,30 100 cm - basculante Sala de professor e diretoria
JA7	200 x 110 2,20 4 8,80 100 cm - basculante Diretoria, secretaria e sala de professor
JA8	220 x 110 2,42 20 48,40 100 cm - basculante Salas de aula
JA9	200 x 60 1,20 6 7,20 490 cm - veneziana fixa Lanternim Pátio Coberto
JA10	90 x 100 x 90 x 120 1,98 1 1,98 90/110 cm - fixa Secretaria

** AS JANELAS DA COZINHA E DESPENSA DEVERÃO PREVER TELA.
* UTILIZAR VIDRO MINIBORRAL NAS JANELAS DOS SANITÁRIOS.

CROQUI DE REFERÊNCIA

LEGENDA:



	INDICAÇÃO NÍVEIS PLANTA E CORTE		INDICAÇÃO DE VISTAS
	INDICAÇÃO DE CORTES		ESPECIFICAÇÃO DE MATERIAIS
	INDICAÇÃO DE FACHADAS		INDICAÇÃO DE EIXOS
	INDICAÇÃO DE PORTAS E JANELAS		INDICAÇÃO DE ELEMENTOS (BANCADA, PRATELEIRAS ETC.)

NOTAS

- MEDIDAS E NÍVEIS EM METROS
- VERIFICAR POSIÇÃO EXATA DOS PILARES NO PROJETO ESTRUTURAL
- VERIFICAR DETALHES CONSTRUTIVOS PERTINENTES NO PROJETO DE DETALHAMENTO
- SEGUIR ORIENTAÇÃO DO PROJETO QUANTO A UTILIZAÇÃO DAS CORES; CASO SEJA NECESSÁRIA ALTERAÇÃO, CONSULTAR O CADERNO DE ESTUDO DE CORES
- EM CASO DE CONFLITO DE INFORMAÇÕES ENTRE O PROJETO GRÁFICO E O MEMORIAL DESCRITIVO E ESPECIFICAÇÕES TÉCNICAS, PREVALECE A INFORMAÇÃO CONTIDA NO DESENHO
- ALTERAÇÕES NESTE PROJETO SOMENTE COM AUTORIZAÇÃO EXPRESSA DO FNDE

REFERÊNCIA:

- PLANILHA DE QUANTITATIVOS
- MEMORIAL DESCRITIVO E ESPECIFICAÇÕES TÉCNICAS

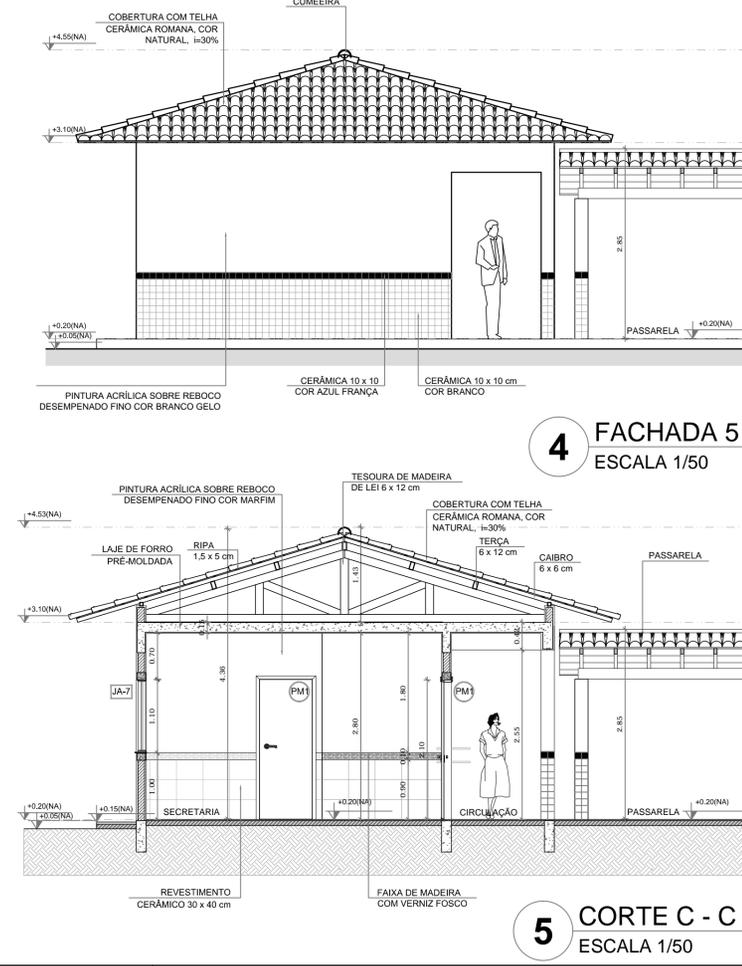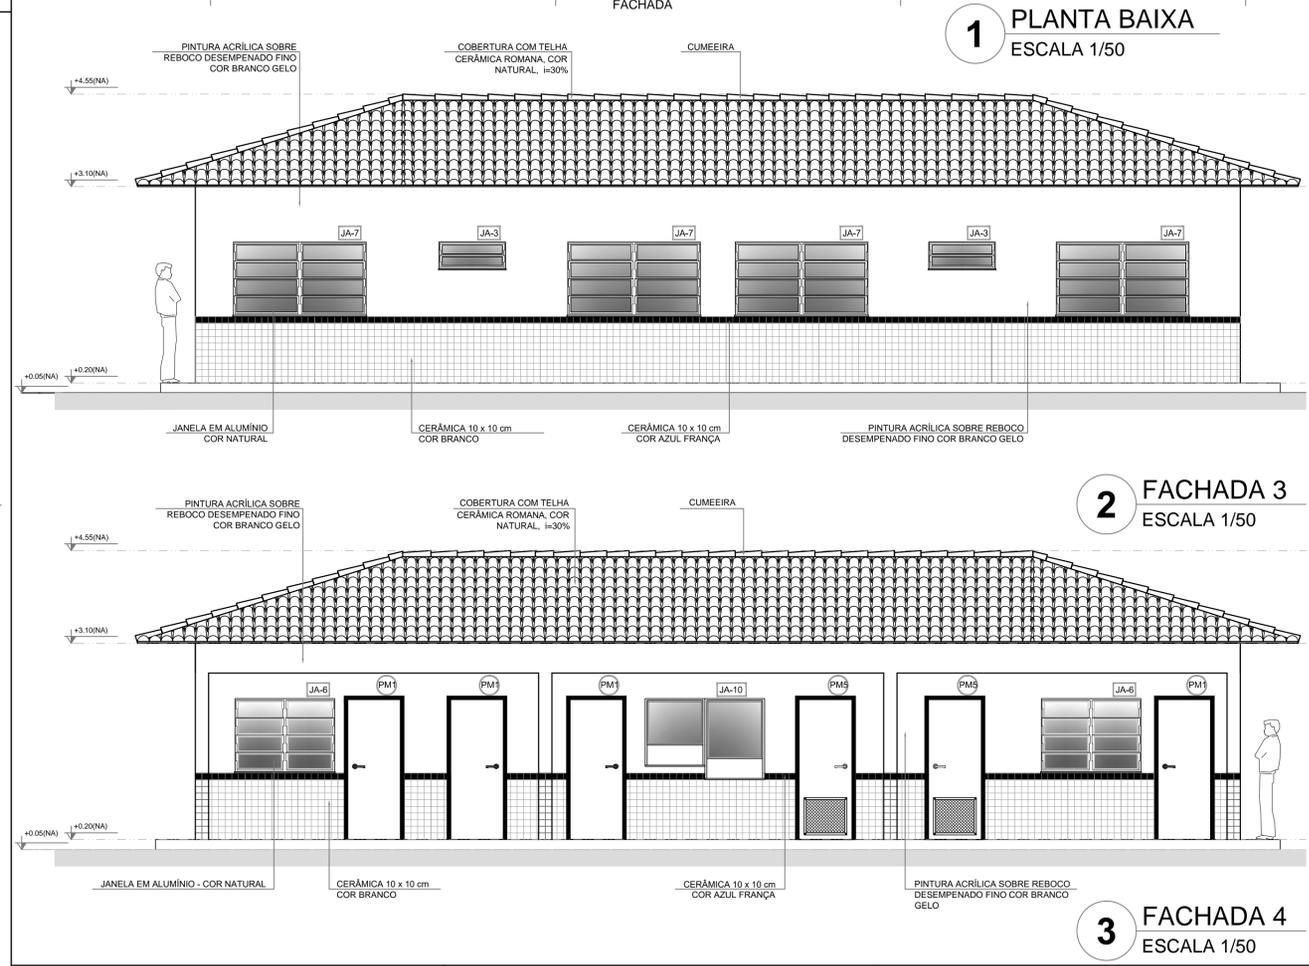

FNDE Fundo Nacional de Desenvolvimento da Educação

Ministério da Educação

BRASIL PAÍS RICO E PAÍS SEM POBREZA

PROJETO PADRÃO - FNDE

MUNICÍPIO - UF: PERDÕES/MG

PROPRIETÁRIO: PREFEITURA MUNICIPAL DE PERDÕES

ENDEREÇO: PRAÇA 1ª DE JUNHO, 103

PROPRIETÁRIO: PREFEITURA MUNICIPAL DE PERDÕES

RESP. TÉCNICO: MARCIA RESENDE FREIRE - ARQUITETA - CAU/CREA 35.375-2

DLFO: CAU/CREA

RA

OBSERVAÇÕES:

ESCOLA 4 SALAS DE AULA

PROJETO DE ARQUITETURA

COORDENAÇÃO CGEST - Coordenação Geral de Infraestrutura Educacional	BLOCO ADMINISTRATIVO PLANTA BAIXA FACHADAS E CORTE	ARQ
REVISÃO R.02	ESCALA 1:50 DATA EMISSÃO SETEMBRO/2023	PRANCHA 11/23
FORMATO A1 (841x594)		