

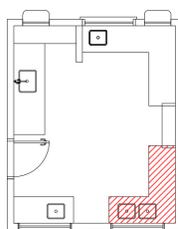
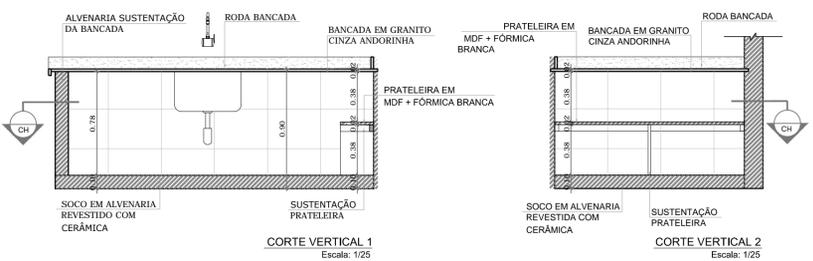
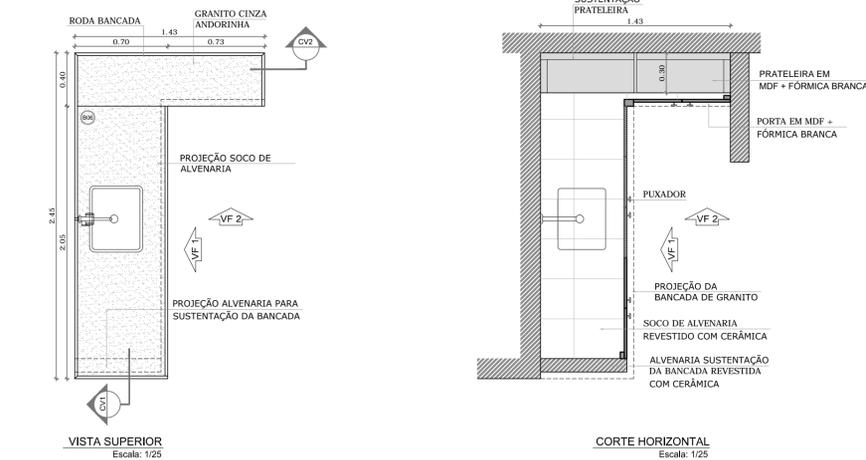
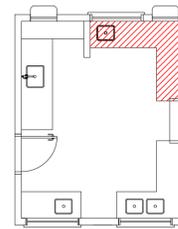






1 BALCÃO B06
ESCALA 1/25

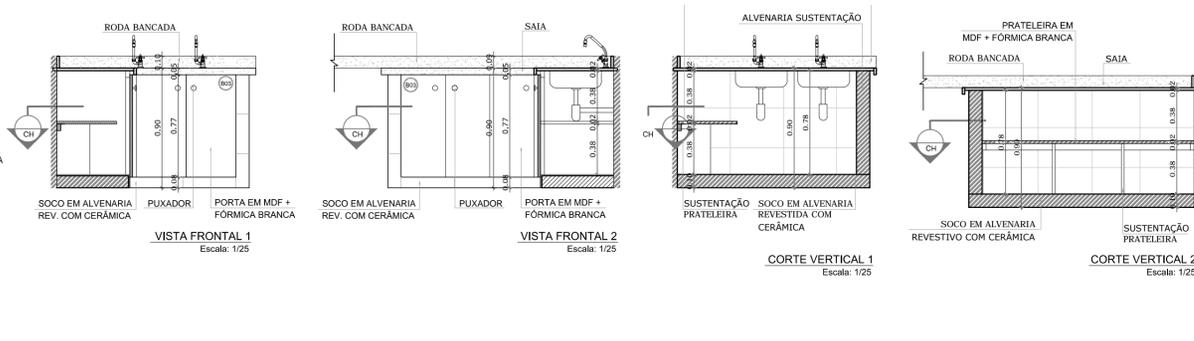




4 BALCÃO B03
ESCALA 1/25

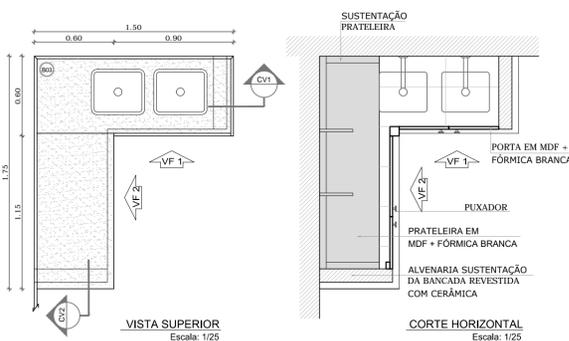


2 BALCÃO B05
ESCALA 1/25

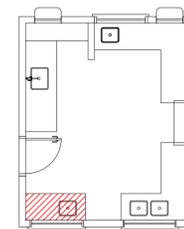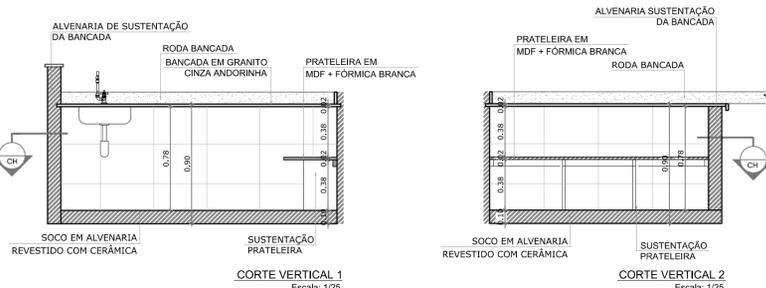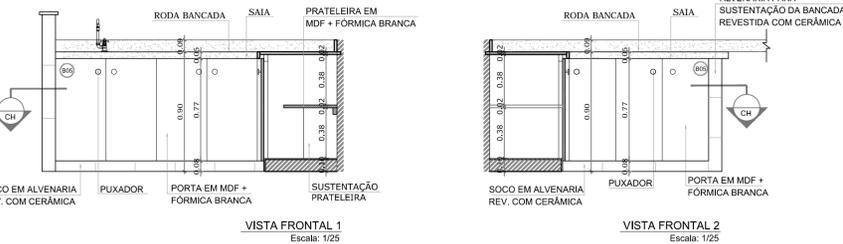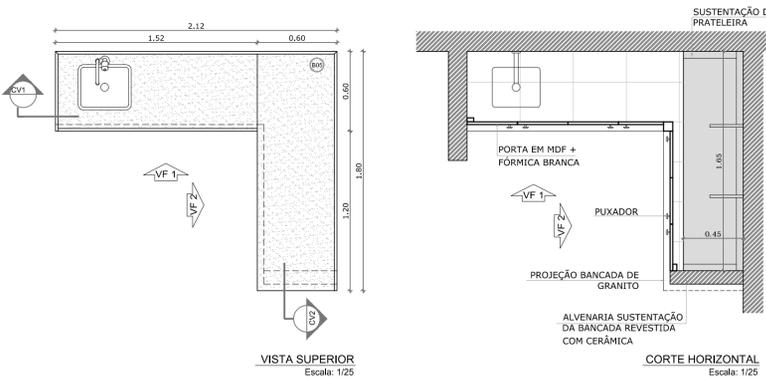

3 BALCÃO B02
ESCALA 1/25

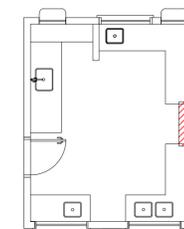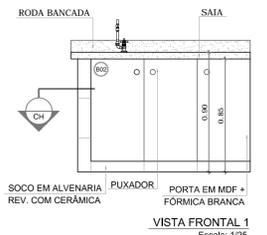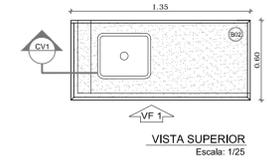

5 BALCÃO B04
ESCALA 1/25

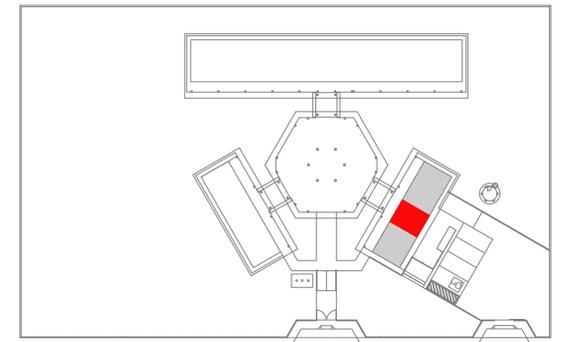

CROQUI DE REFERÊNCIA

OBSERVAÇÃO:
A PAGINAÇÃO DAS PAREDES DEVERÁ SEGUIR O ALINHAMENTO DO PISO.

NOTAS

- MEDIDAS E NÍVEIS EM METROS
- VERIFICAR POSIÇÃO EXATA DOS PILARES NO PROJETO ESTRUTURAL
- VERIFICAR DETALHES CONSTRUTIVOS PERTINENTES NO PROJETO DE DETALHAMENTO
- SEGUIR ORIENTAÇÃO DO PROJETO QUANTO A UTILIZAÇÃO DAS CORES; CASO SEJA NECESSÁRIA ALTERAÇÃO, CONSULTAR O CADERNO DE ESTUDO DE CORES
- EM CASO DE CONFLITO DE INFORMAÇÕES ENTRE O PROJETO GRÁFICO E O MEMORIAL DESCRITIVO E ESPECIFICAÇÕES TÉCNICAS, PREVALECE A INFORMAÇÃO CONTIDA NO DESENHO
- ALTERAÇÕES NESTE PROJETO SOMENTE COM AUTORIZAÇÃO EXPRESSA DO FNDE

REFERÊNCIA:

- PLANILHA DE QUANTITATIVOS
- MEMORIAL DESCRITIVO E ESPECIFICAÇÕES TÉCNICAS

PROJETO PADRÃO - FNDE

MUNICÍPIO - UF: PERDÕES/MG
 PROPRIETÁRIO: PREFEITURA MUNICIPAL DE PERDÕES
 ENDEREÇO: PRAÇA 1ª DE JUNHO, 103

PROPRIETÁRIO: PREFEITURA MUNICIPAL DE PERDÕES

RESP. TÉCNICO PELO PROJETO: LUCAS CARVALHO SOUZA CAU/CREA 239.463/D

DLFO	CAU/CREA
	RA

OBSERVAÇÕES:

ESCOLA 4 SALAS DE AULA			ARQ
PROJETO DE ARQUITETURA			
COORDENAÇÃO CGEST - Coordenação Geral de Infraestrutura Educacional	DETALHAMENTO BALCÕES PIA - COZINHA		PRANCHA 20/23
REVISÃO R.01	ESCALA 1/25	DATA EMISSÃO NOVEMBRO/2021	
FORMATO A1 (841x594)			