



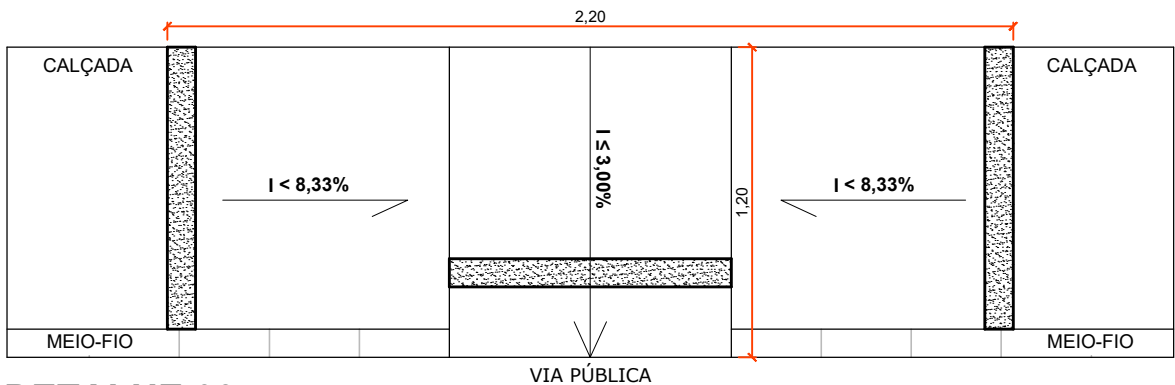


BECO SEM SAÍDA

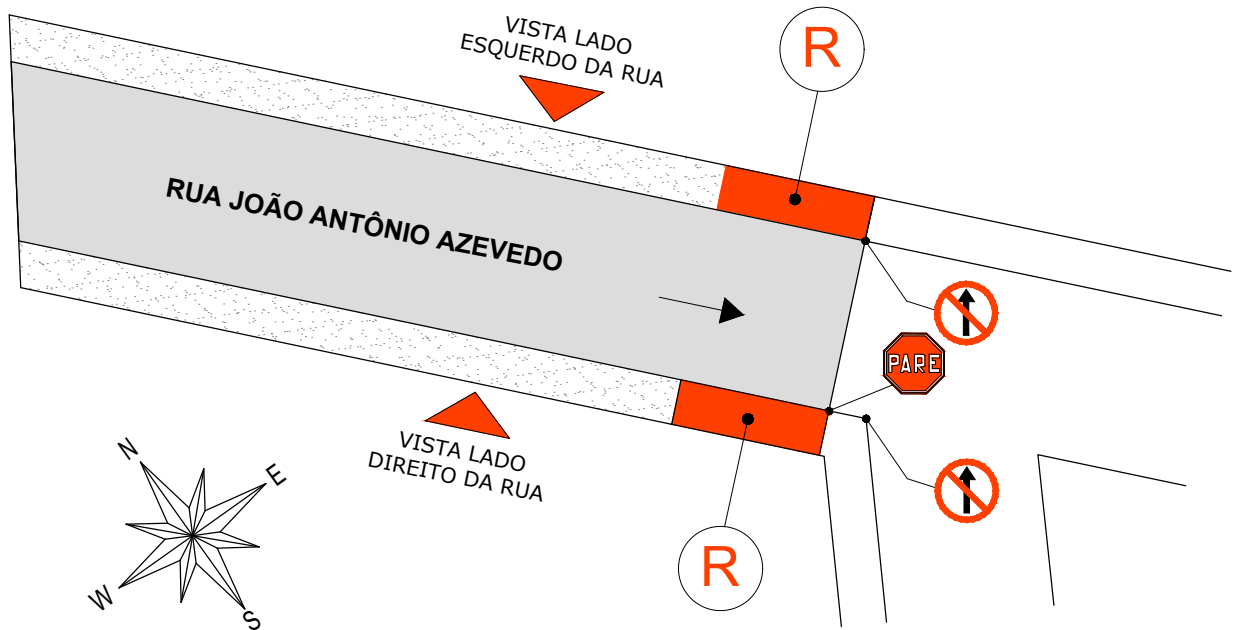

| SINALIZAÇÃO/LEGENDAS | | QNTD. |
|---|--|-------|
|  | PLACA DE PARE VER FOLHA 03/03 | 01 |
|  | PLACA DE SENTIDO PROIBIDO VER FOLHA 03/03 | 02 |
|  | RAMPA PARA DEFICIENTES DETALHE 03 | 02 |

| RESUMO DAS ÁREAS | ÁREA |
|--------------------------|-----------------------|
| RUA JOÃO ANTÔNIO AZEVEDO | 157,43 m ² |
| | |
| | |



DETALHE 03

RAMPA PARA DEFICIENTE FÍSICO.

TÍTULO:

PROJETO DE SINALIZAÇÃO

| | | |
|---|--------------------------|-----------------------------|
| LOGRADOURO: RUA JOÃO ANTÔNIO AZEVEDO | BAIRRO: JARDIM ALEGRE | MUNICÍPIO: PERDÕES - MG |
| ÁREA: 157,43 m ² | ESCALA: 1:200 | DESENHO: FERNANDA VILELA |
| DATA: 06/10/2023 | FOLHA: 02/03 (A4) | |

PROPRIETÁRIO(A):

RESPONSÁVEL TÉCNICO(A) PELO PROJETO:

PREFEITURA MUNICIPAL DE PERDÕES

LEONARDO HENRIQUE S. REIS
CREA-MG 235.888/D