

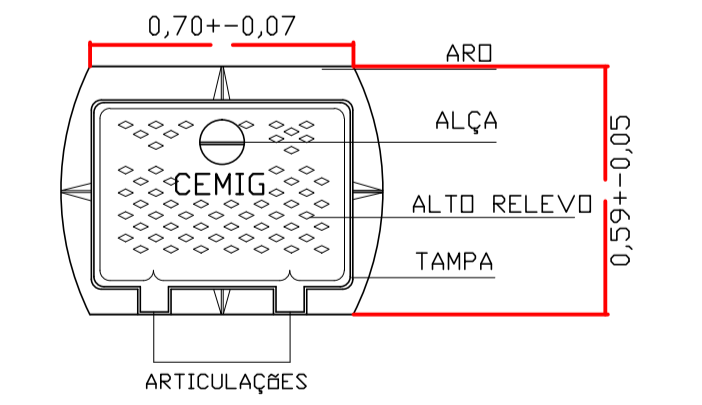


PLANTA - CAIXA DE INSPEÇÃO ZB

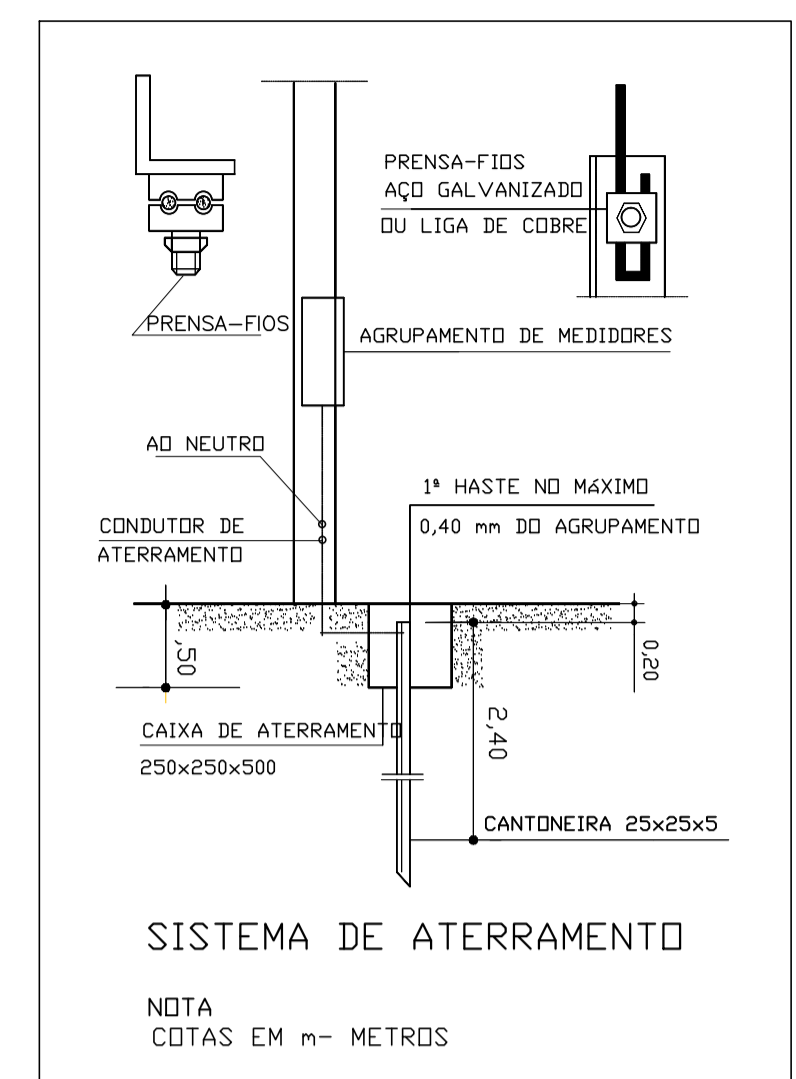

TAMPA P/ GARAGEM TAMPA E ARO ARTICULADOS

DIAGRAMA UNIFILAR DO PADRÃO PADRÃO DE ENERGIA (CEMIG) TIPO C5- ATÉ 47 KVA TAB. 2- ND 5.1

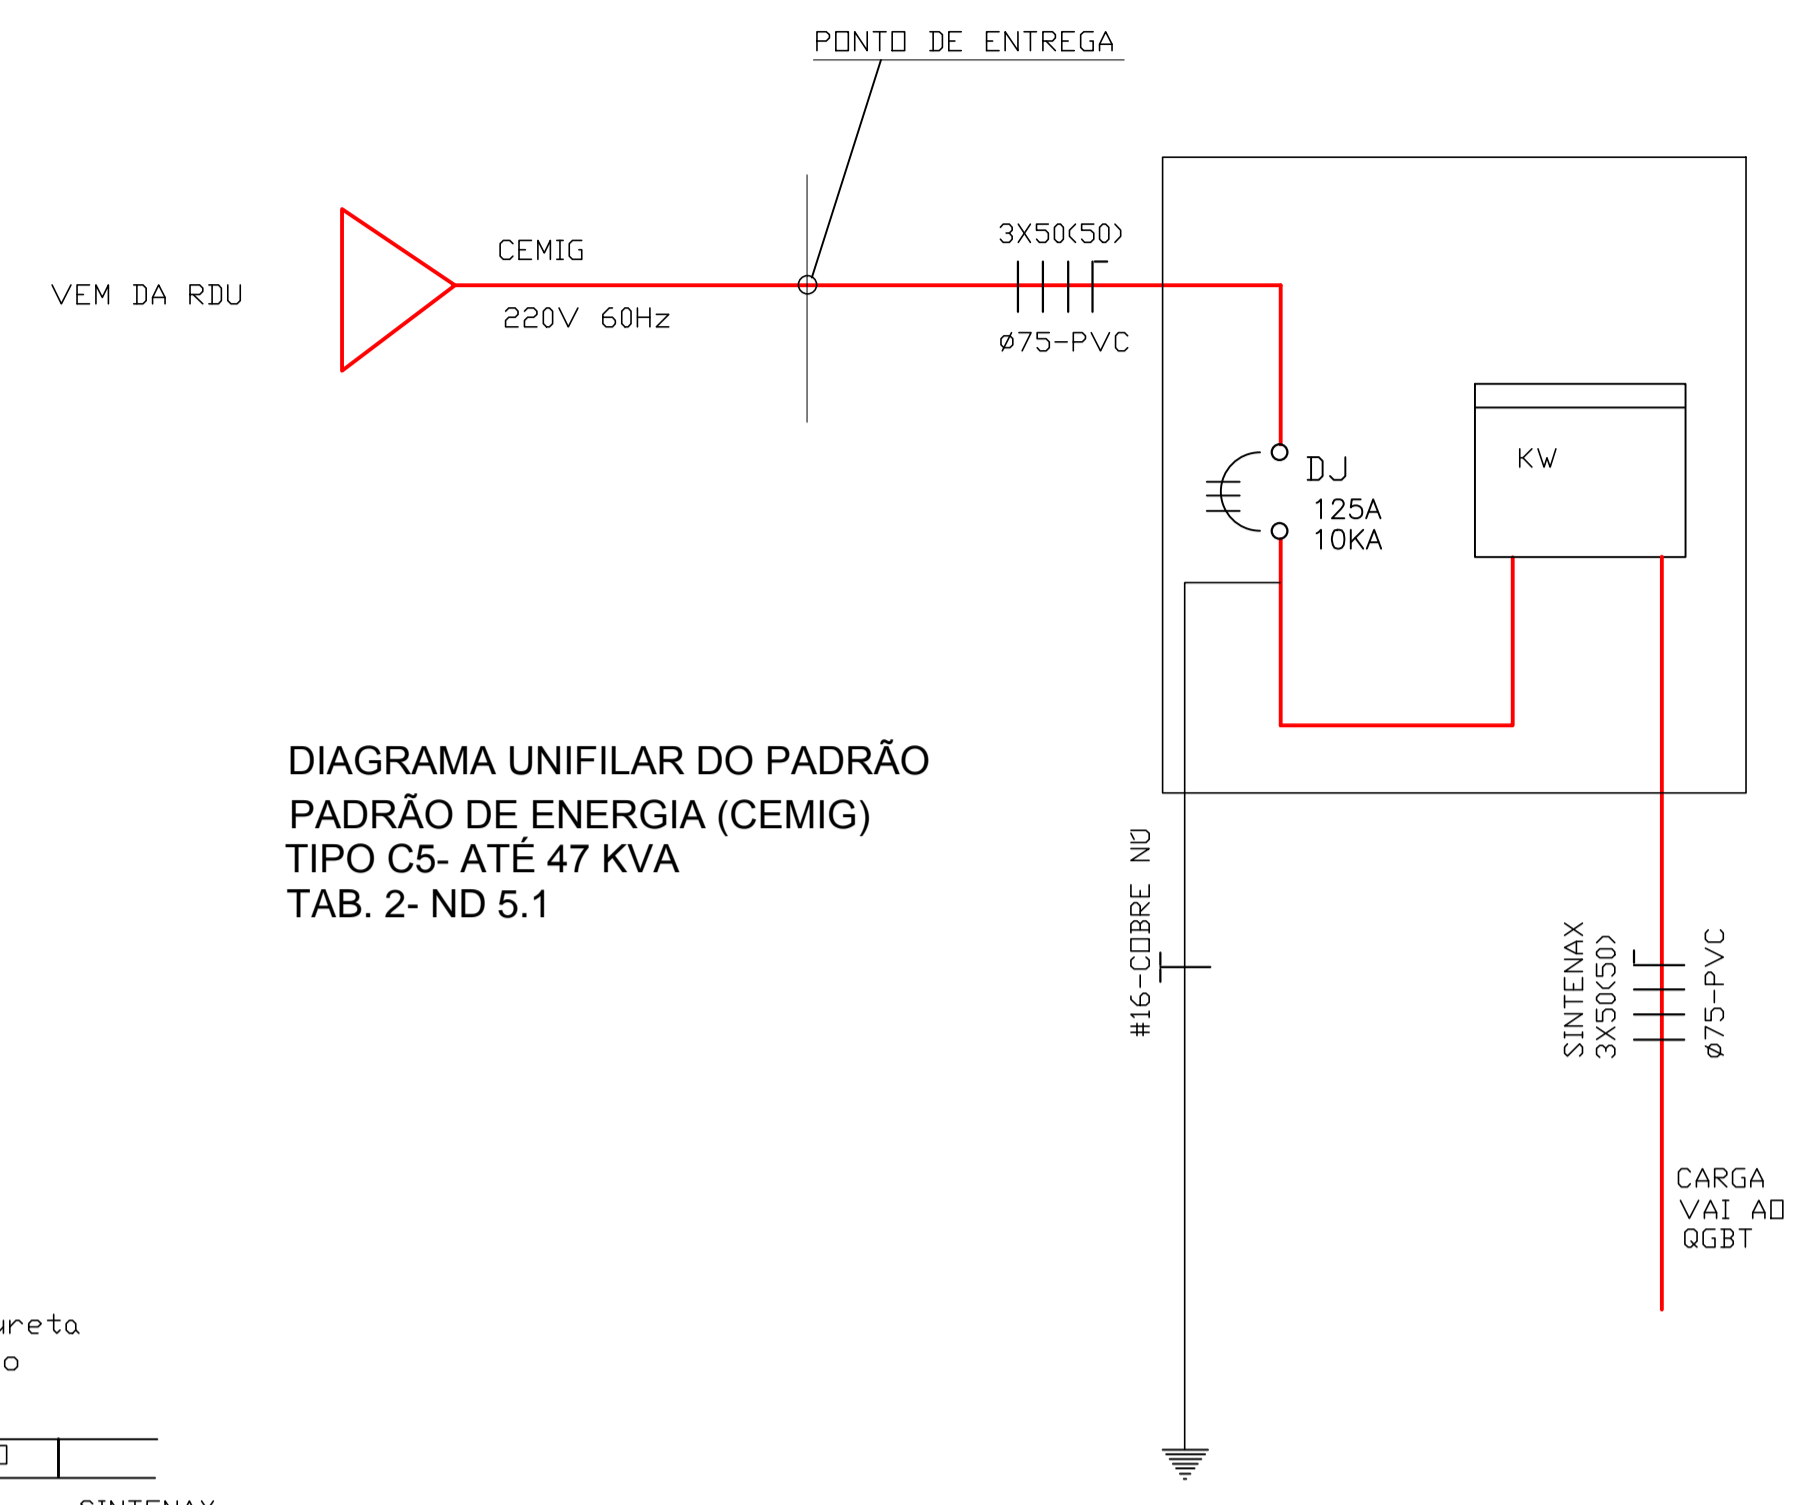

RELAÇÃO DE MATERIAIS DO PADRÃO CEMIG			DESCRIÇÃO
01	-	-	CONDUTOR DE ALUMÍNIO TIPO MULTIPLEX AL/XLPE (FORNECIMENTO CEMIG)
02	m	30	CABO DE COBRE UNIPOLAR COM ISOLAMENTO PARA 1000V- SINTENAX COR PRETA SEÇÃO DE #50mm ²
03	m	10	CABO DE COBRE UNIPOLAR COM ISOLAMENTO PARA 1000V- SINTENAX COR AZUL SEÇÃO DE #50mm ²
04	m	8	CABO DE COBRE ISOL 750V DE 16mm ² VERDE
05	m	3	CABO DE COBRE ISOL 1000V- SINTENAX DE 25mm ² VERDE
06	PÇ	01	TAMPÃO DE ALUMÍNIO PARA POSTE #106mm, COM ROSCA INTERNA
07	PÇ	01	POSTE DE AÇO ZINCADO, COMPRIMENTO 7000 mm, #106mm, TIPO PA6
08	PÇ	04	CAIXA PARA MEDIDOR POLIFÁSICO, E DISJUNTOR TIPO CM 19
09	PÇ	01	CINTA ZINCADA # 102 mm, COM PARAFUSO DE MÁQUINA #16mm
10	PÇ	01	ARMAÇÃO SECUNDÁRIA DE 1 ESTRIBO COM HASTE DE #16mm x 150 mm
11	PÇ	01	ISOLADOR TIPO ROLDANA PARA BAIXA TENSÃO
12	PÇ	01	CABEÇOTE DE ALUMÍNIO 135° PARA ELETRODUTO DE AÇO, DIÂMETRO DE 75mm (3")
13	PÇ	02	CABEÇOTE DE ALUMÍNIO 135° PARA ELETRODUTO DE PVC # 3"
14	PÇ	02	ELETRODUTO DE PVC - DE 3,0 m, 75mm (3")
15	PÇ	01	CURVA EM "S" DE PVC DE 3"
16	PÇ	06	LUXA DE PVC DE 3"
17	PÇ	02	BUCHA E ARRUELA DE PVC DE # 3"
18	PÇ	02	BUCHA E ARRUELA DE PVC DE # 3"
19	PÇ	01	CURVA EM PVC DE # 3"
20	PÇ	03	CAIXA DE PVC PARA ATERRAMENTO E TAMPÃO DE FERRO DE 24X25CM
21	PÇ	03	HASTE TERRA TIPO CAMTONEIRA DE 2,40m PADRÃO CEMIG
22	PÇ	02	TAMPÃO CEMIG TIPO ZB
23	PÇ	01	DISJUNTOR TERMOMAGNETICO TRIPOLAR DE 125A
24	PÇ	8	TERMINAL DE COBRE MAÇICO DE 50mm ²
25	PÇ	8	TERMINAL TUBULAR MAÇICO DE 50mm ²
26	PÇ	4	CONECTOR DE COBRE FENDIDO DE 50mm ²
27	PÇ	01	ROLO FITA ISOLANTE DE 20m
28	PÇ	01	ROLO FITA ALTA FUSÃO DE 20m
29	PÇ	01	TERMINAL DE COBRE DE 16 mm ²
30	PÇ	01	TERMINAL DE COBRE DE 25 mm ²

DIMENSIONAMENTO					
RAMAL DE ENTRADA	ELETRODUTOS PVC	PROTEÇÃO GERAL	COND. PROT. CXS	COND. ATERRAMENTO	ELETRODUTOS
3 x 50(50) mm ²	60MM	3X125A	# 25 mm	#16mm	03

NOTAS

PROJETO ELÉTRICO
MERCADO MUNICIPAL
 RUA JOSÉ DOMINGOS DO NASCIMENTO S/N
 PALESTINA - PERDÕES

PROPRIETÁRIO	CNPJ
PREFEITURA MUNICIPAL DE PERDÕES - MG	18.244.343/0001-67
AUTOR DO PROJETO	CREA
RONALDO CESAR DE ASSIS ENG. CIVIL/ TEC. ELÉTRICA/ELETRÔNICA	221521/LP
CONTEM	ÁREA A CONSTRUIR
PADRÃO CEMIG	789,10
PROJETO	DATA
014/2018	28/06/2018
REVISÃO	FOLHA
	06/06