




DETALHE DA FIXAÇÃO DO CONTAVENTAMENTO SEM ESCALA

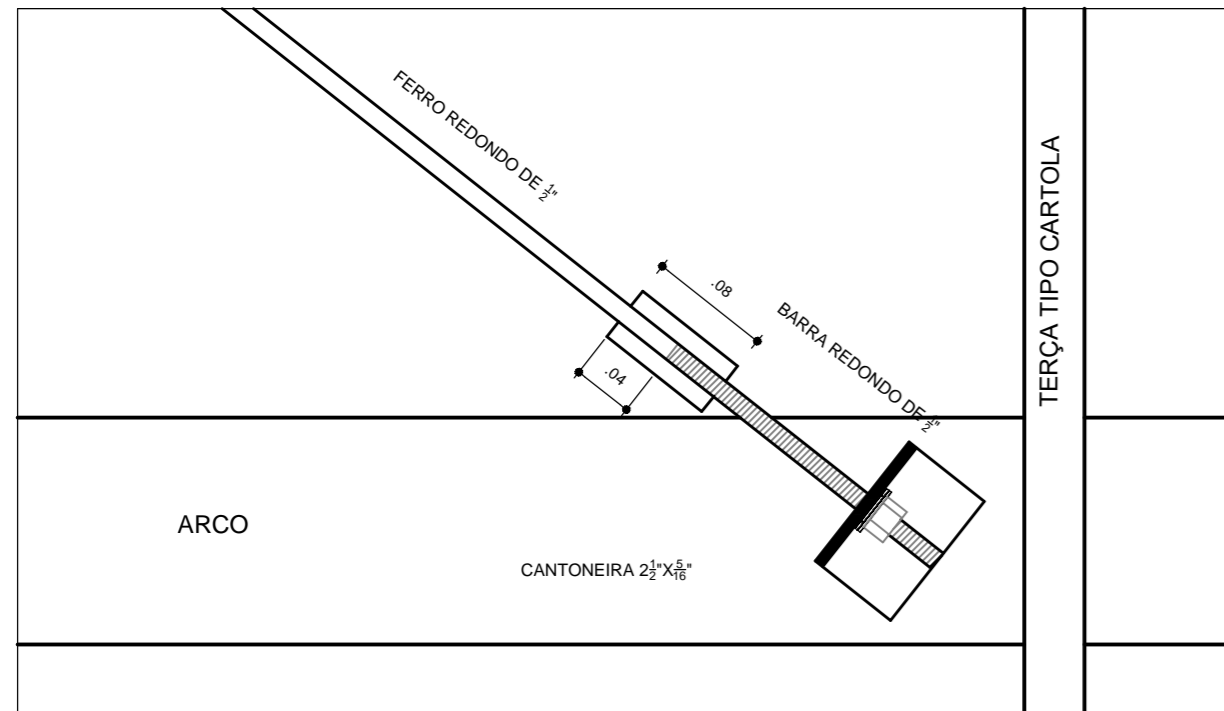


DETALHE DA MÃO FRANCESA. SEM ESCALA

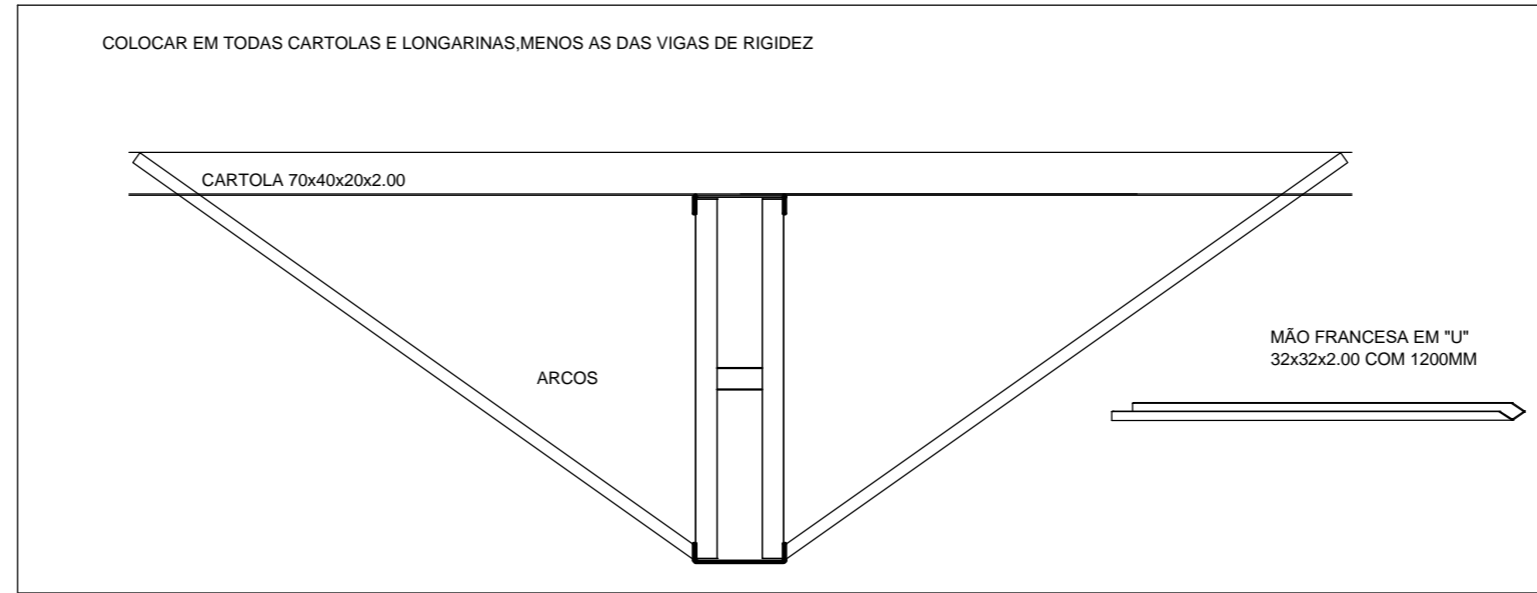


DETALHES DAS CHAPAS ESCALA: 1/10

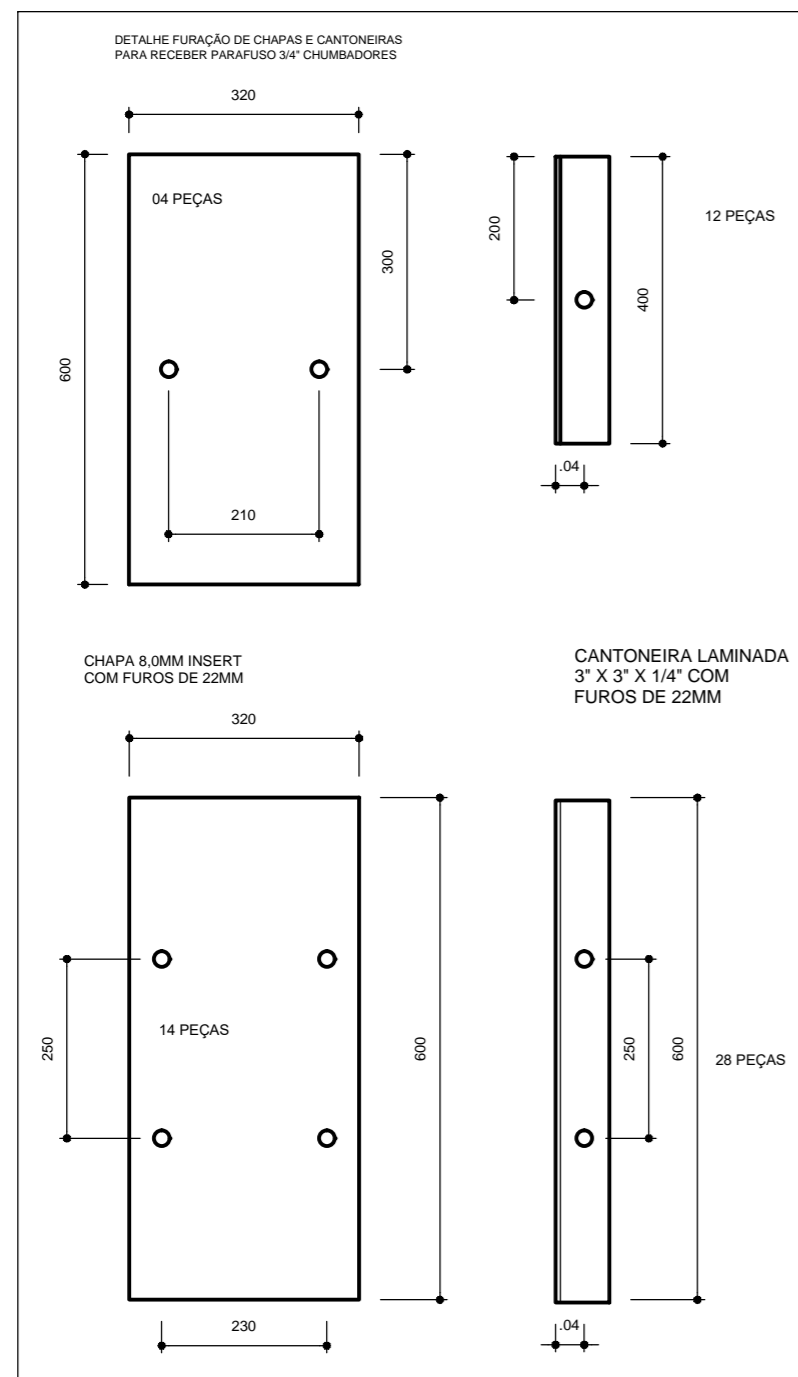

PLANTA DOS PILARES LATERAIS ESCALA 1:50

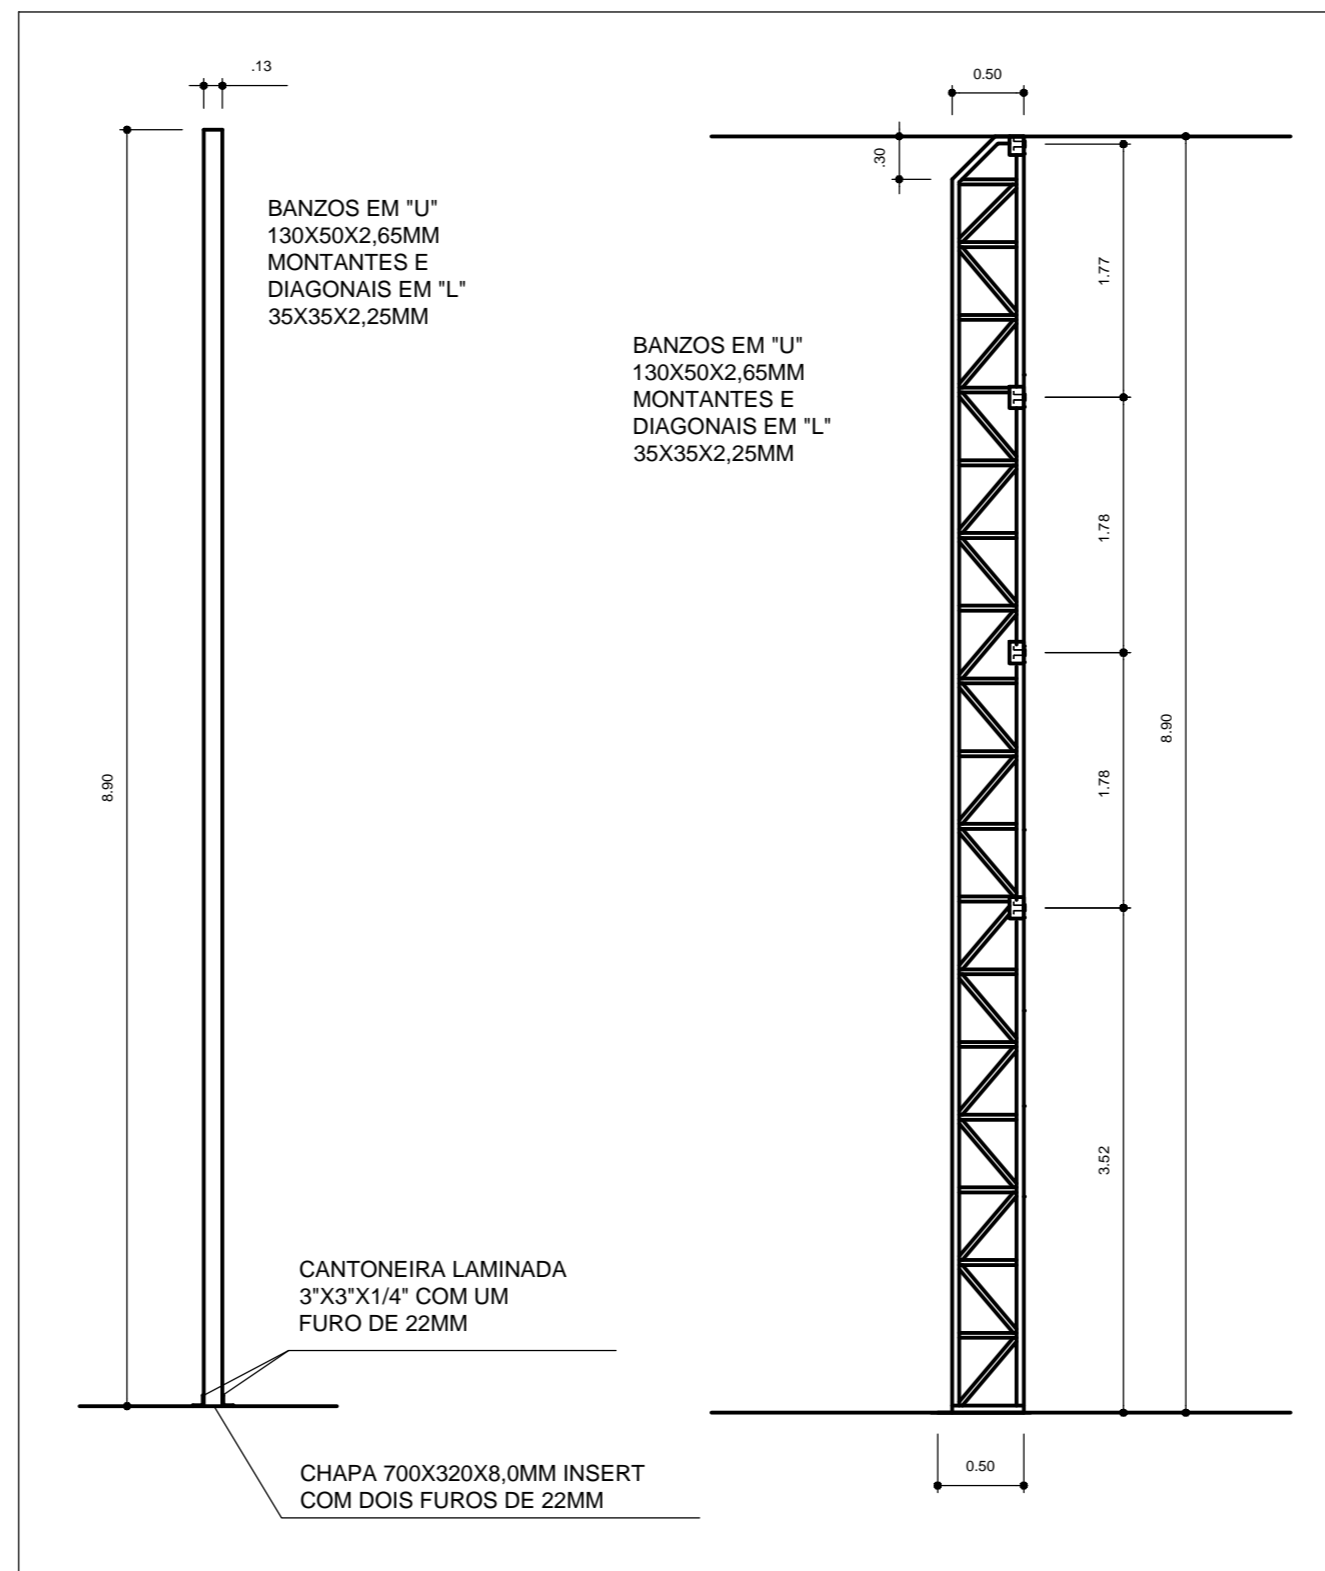

PREFEITURA MUNICIPAL DE PERDÕES
SECRETARIA DE EDUCAÇÃO E CULTURA

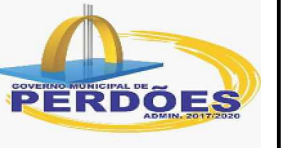

PROJETO PADRÃO - FNDE

MUNICÍPIO - UF: PERDÕES/MG
 PROPRIETÁRIO: PREFEITURA MUNICIPAL DE PERDÕES
 ENDEREÇO: RUA ANGELO CARLOS IRMÃO, CEMEI - MARIA DA PENHA MENDES

PREFEITURA MUNICIPAL DE PERDÕES - CNPJ: 18.244.343/0001-67

RESP. TÉCNICO PELO PROJETO: RUDYBERT BARROS VON EYE - CREA:02674/D

DLFO	CREA
	RA

OBSERVAÇÕES:

COBERTURA DE QUADRA PEQUENA			
PROJETO ESTRUTURAL			
COORDENAÇÃO DEPARTAMENTO DE ENGENHARIA	COBERTURA DE QUADRA ESTRUTURA METALICA E DETALHES		SMT
FORMATO A2(594X420)	REVISÃO R-02	ESCALA INDICADA DATA EMISSÃO 22/01/2020	PRANCHA 03/03