

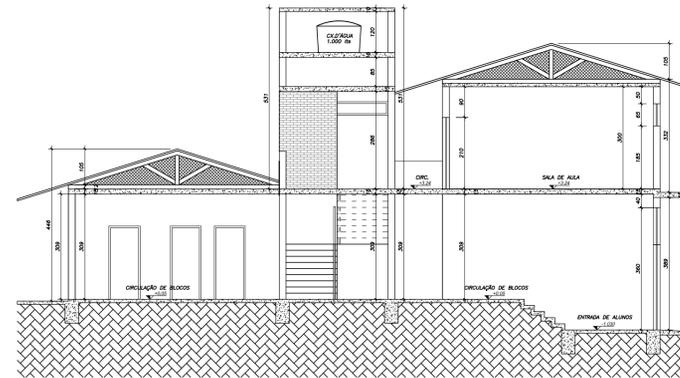


CORTE A - A
ESCALA 1/75

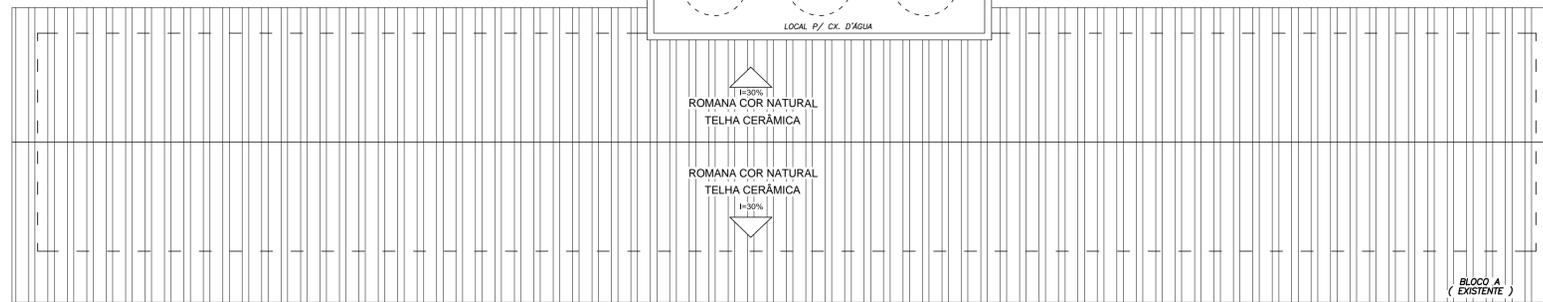

CORTE B - B
ESCALA 1/75

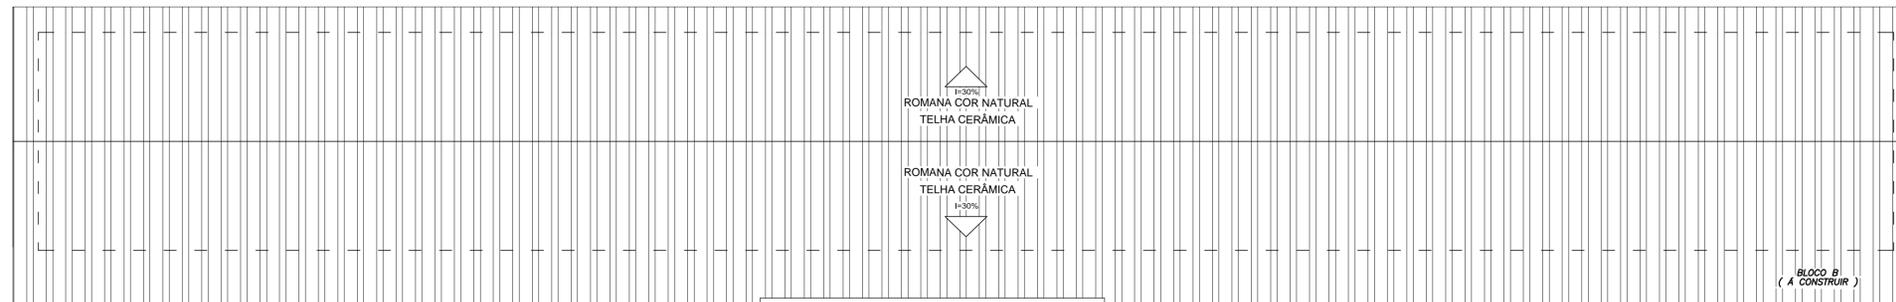

COBERTURA
ESCALA 1/75

PREFEITURA	VISTO DE AEROS
	VISTO DO OCEANO
VISTO DO S.O.A.	

PROJETO ARQUITETÔNICO REFORMA E AMPLIAÇÃO ESCOLA

ESCOLA MUNICIPAL EDMUNDO ALVARENGA REZENDE			
ÁREAS TERRENO	FOLHA	ESCALA	INDICADA
CONSTRUÇÃO	FOLHA 02/02		
ÁREA EXISTENTE = 282,88 m ²	DESIGNADA	DATA	NOVEMBRO/2021
ÁREA A CONSTRUIR TERRENO = 389,72 m ²	MARCIA		
ÁREA A CONSTRUIR 1ª FAV. = 366,15 m ²			
ÁREA A CONSTRUIR TOTAL = 755,87 m ²			
ÁREA TOTAL = 1.038,75 m ²			
PROJETO	END. DA OBRA		
CORTES AA E BB, COBERTURA	AV. ARQUIMEDES TOBIAS DA SILVA CHÁCARA BELA VISTA - PERDÕES		
PROPRIETÁRIO	END.		
PREFEITURA MUNICIPAL DE PERDÕES	PRAÇA 1ª DE JUNHO, 103 CENTRO - PERDÕES/MG		
RESPONSÁVEL/PROJETO	END.		
MARCIA REZENDE FREIRE - OAU 35.375-2	AVIA EDUARDO GOMES 226 SÃO DINAS - PERDÕES/MG		