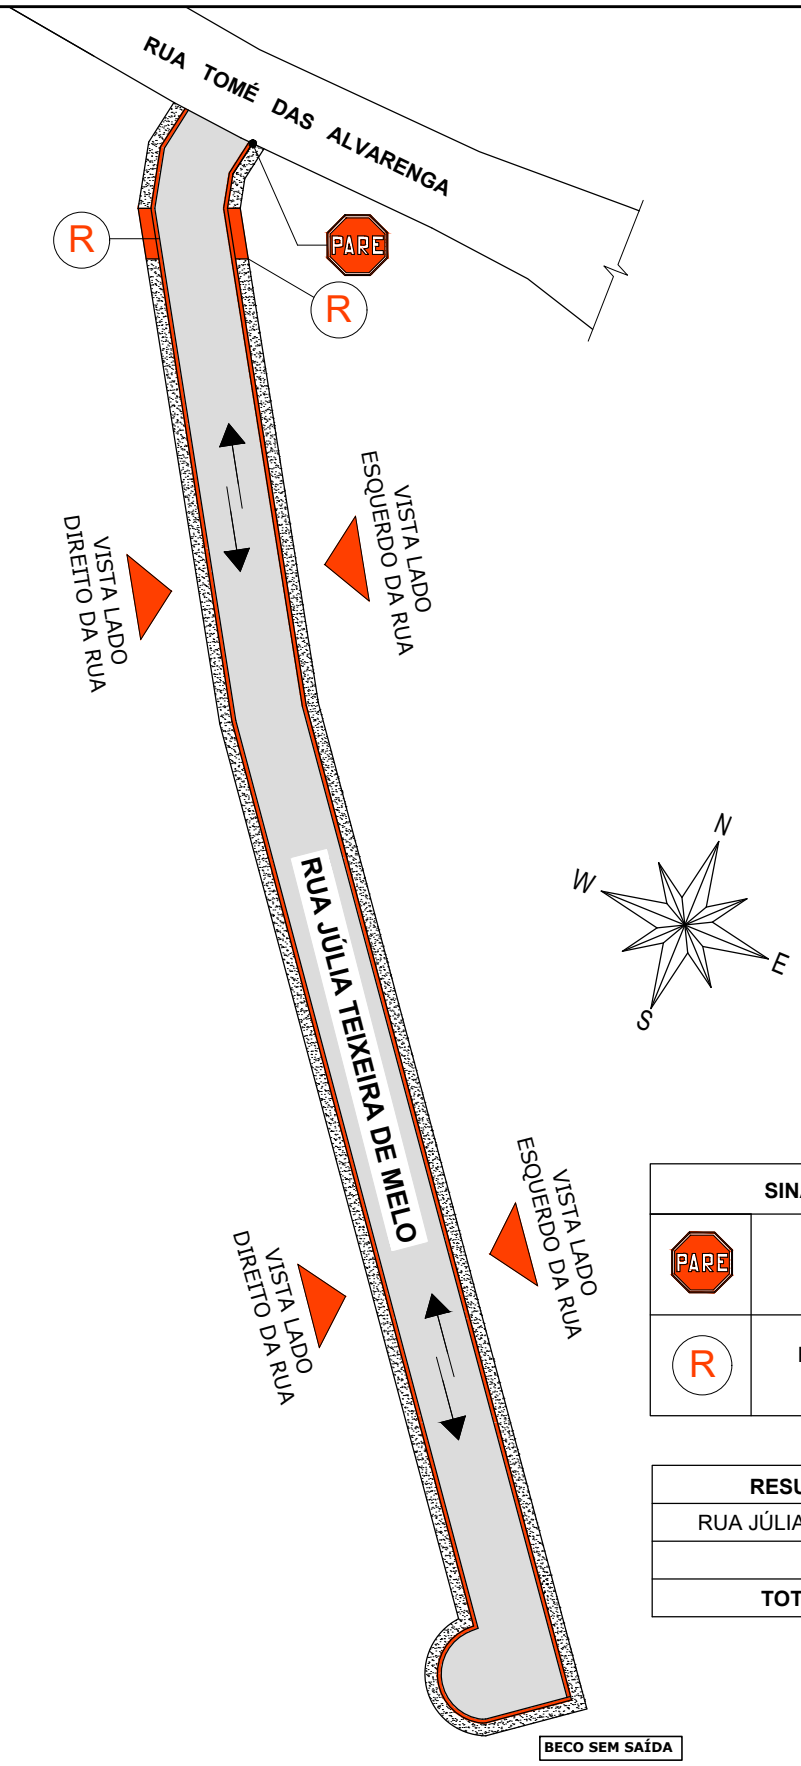

SINALIZAÇÃO/LEGENDAS		QNTD.
PARE	PLACA DE PARE VER FOLHA 04/04	01
R	RAMPA PARA DEFICIENTES DETALHE 03	02

RESUMO DE ÁREAS	ÁREA
RUA JÚLIA TEIXEIRA DE MELO	749,82 m²
ÁREA 4A	65,45 m²
TOTAL DAS RUAS	**815,27 m²**

TÍTULO:

PROJETO DE SINALIZAÇÃO

LOGRADOURO:	BAIRRO:	MUNICÍPIO:
RUA JÚLIA TEIXEIRA DE MELO	PLACEDINO	PERDÕES - MG

ÁREA:	ESCALA:	DESENHO:	DATA:	FOLHA:
815,27 m²	1:600	FERNANDA VILELA	06/10/2023	03/04 (A4)

PROPRIETÁRIO(A):

PREFEITURA MUNICIPAL DE PERDÕES

RESPONSÁVEL TÉCNICO(A) PELO PROJETO:

LEONARDO HENRIQUE S. REIS
CREA-MG 235.888/D