
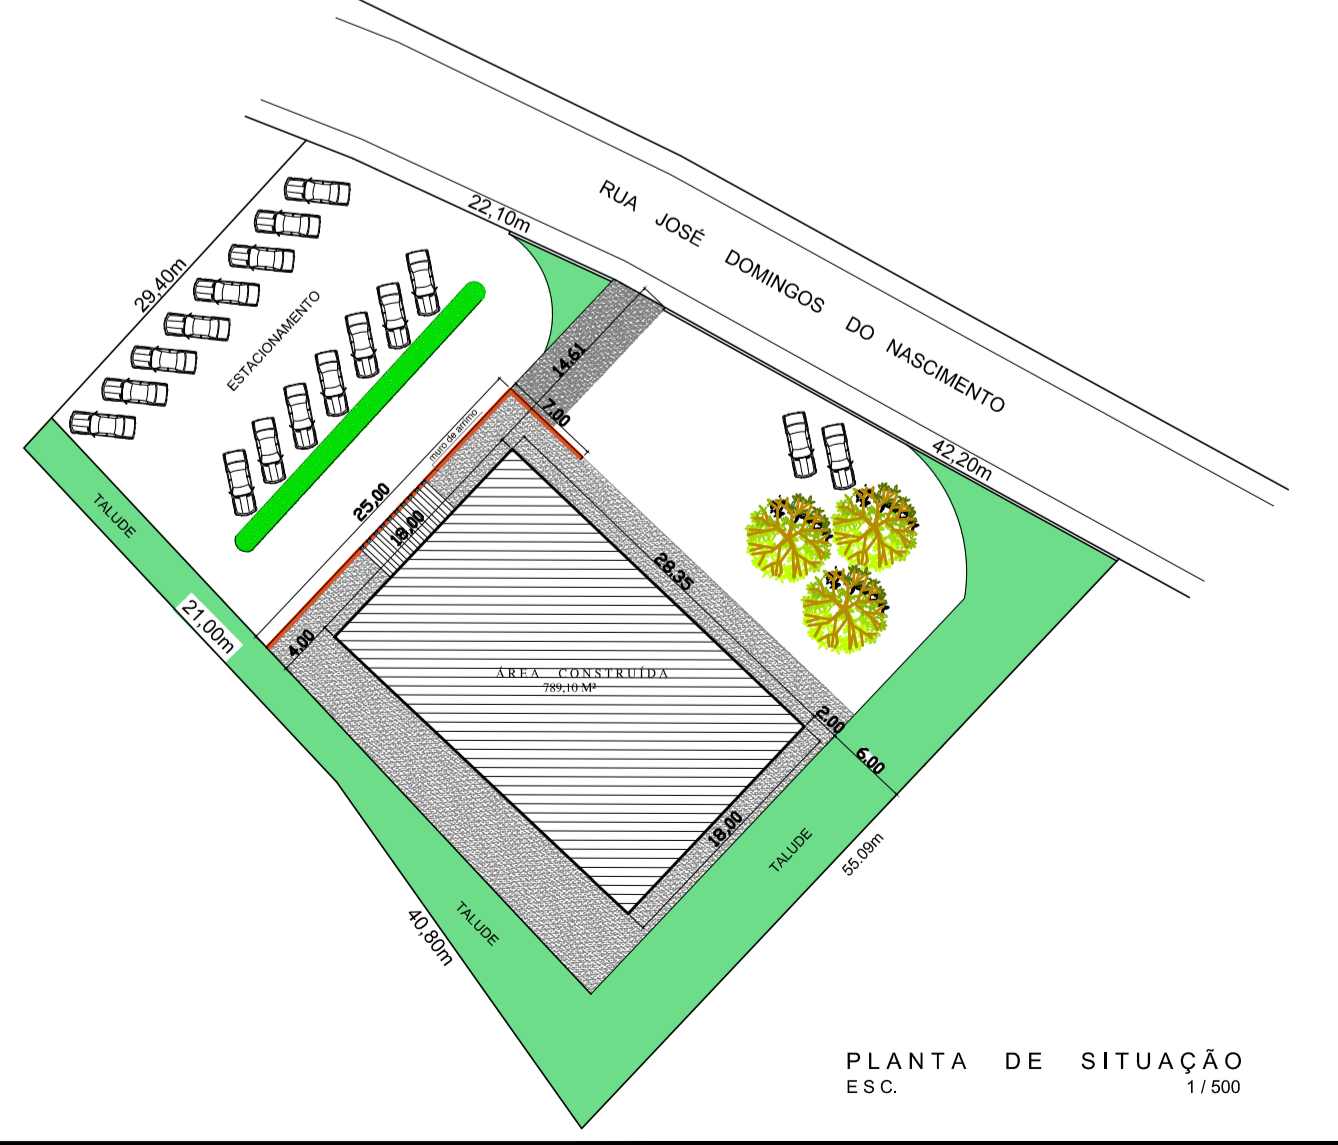
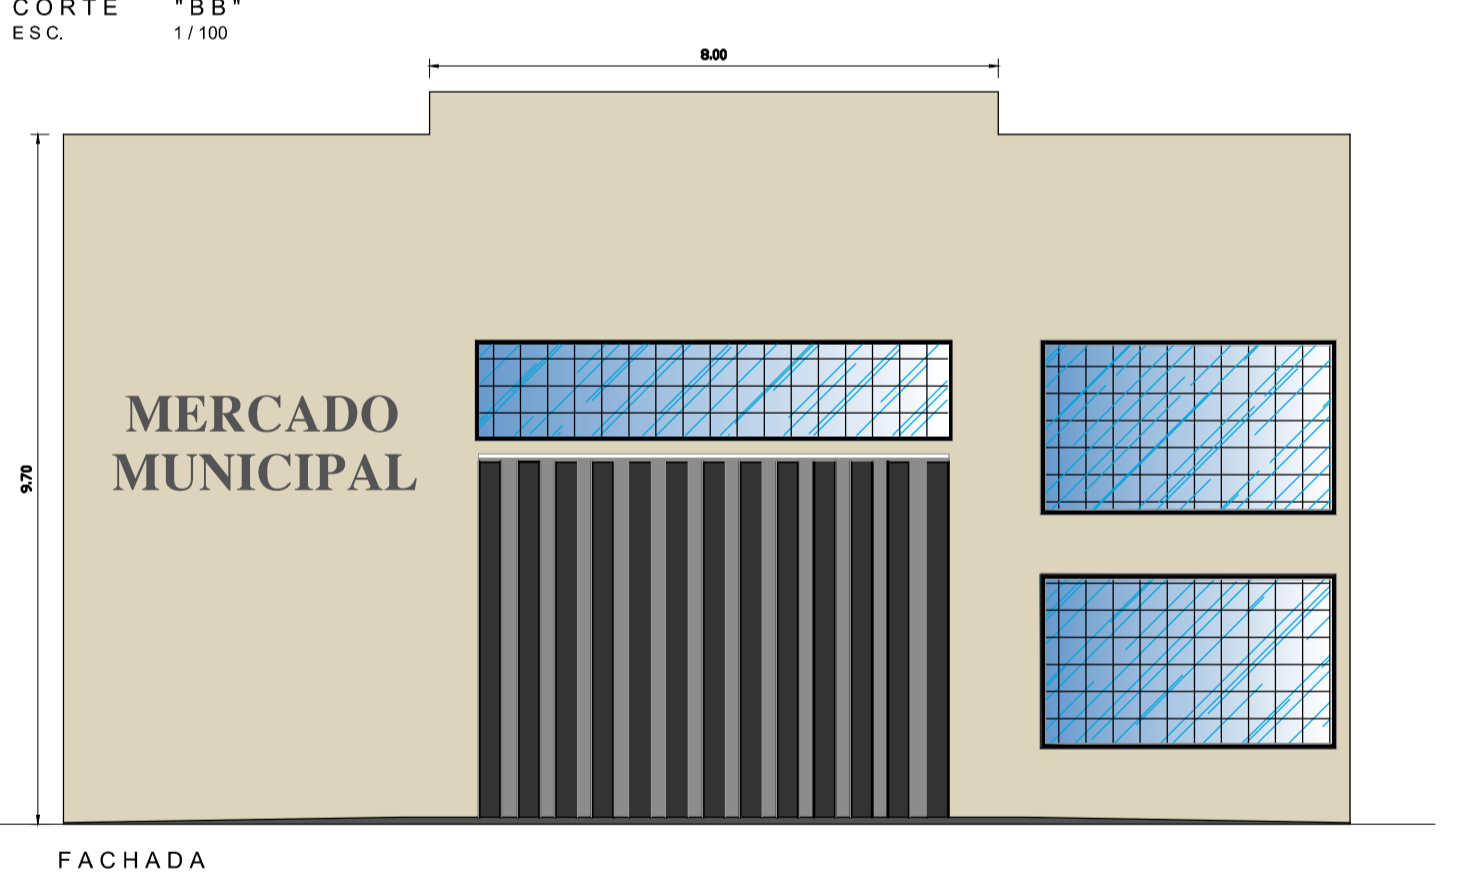
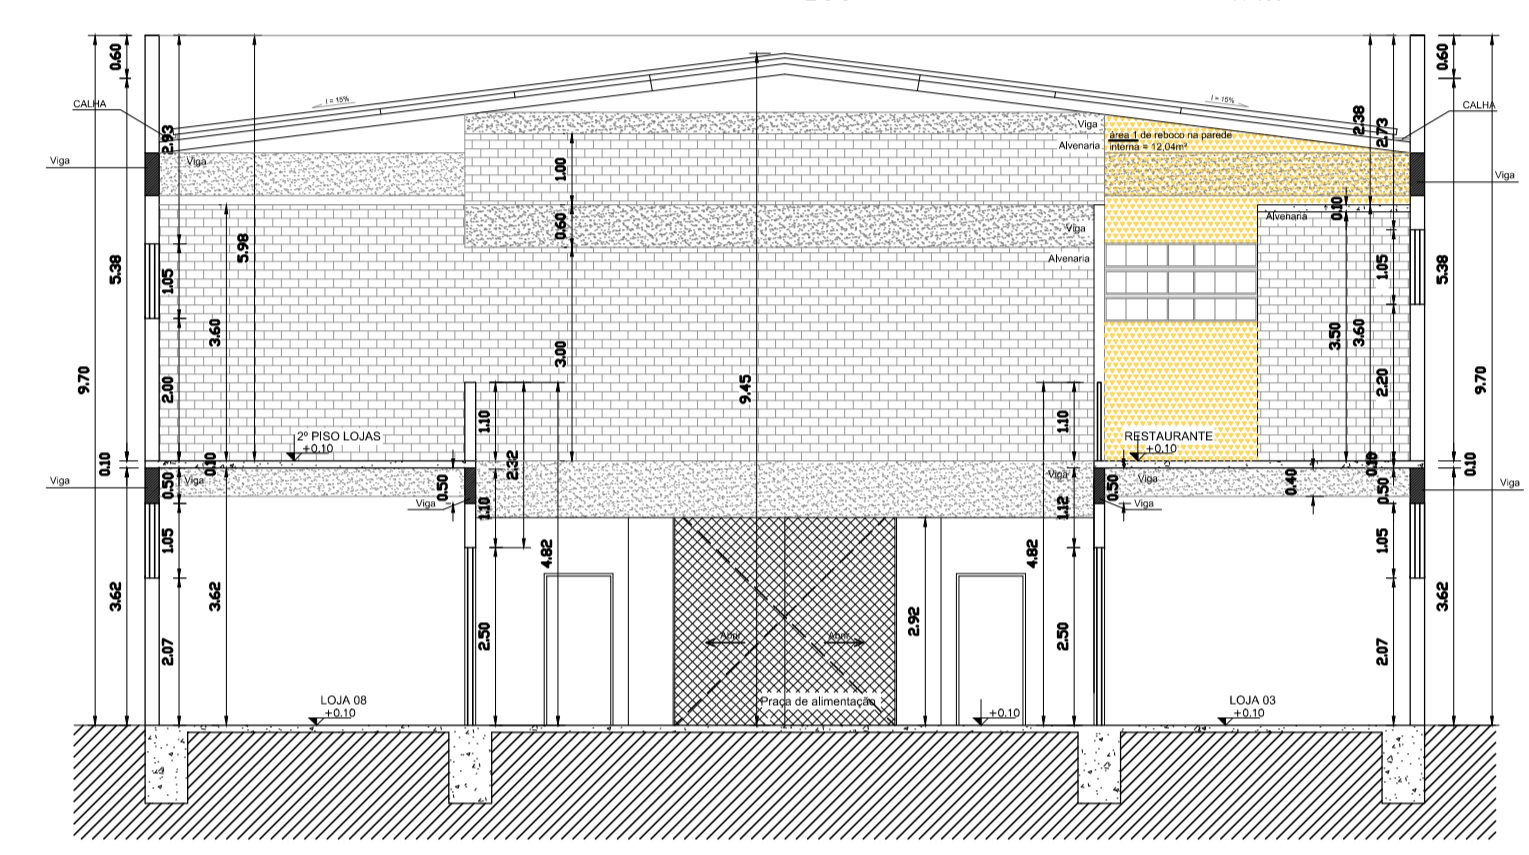


- LEGENDA
- ÁREA DE CHAPISCO E REBOCO À EXECUTAR
  - PAREDE DE 10CM
  - PAREDE DE 15CM
  - PAREDE DE 20CM

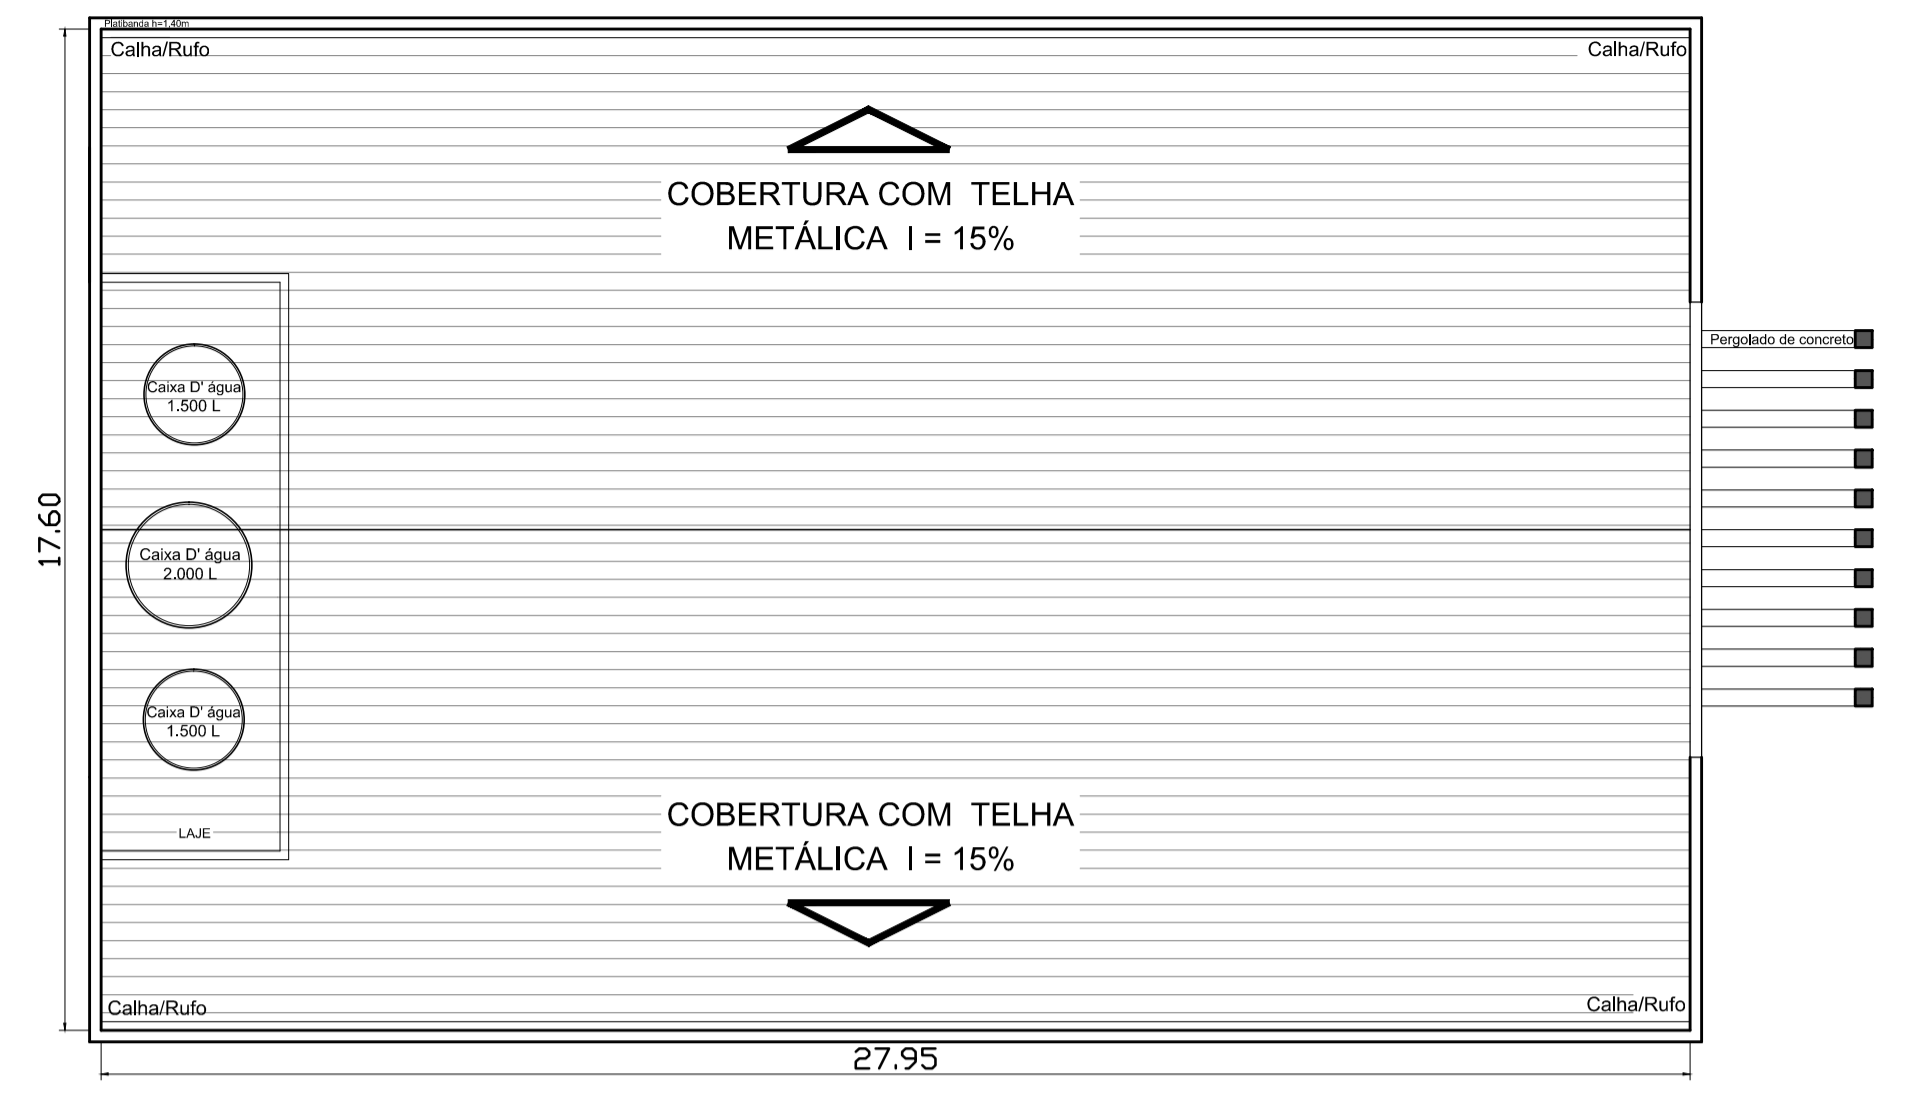

PREFEITURA		VISTO DO INSS	
VISTO DO CREA/CAU		VISTO VIOLÂNCIA SANITÁRIA	
<b>PROJETO ARQUITETÔNICO AS BUILT</b>			
ÁREAS	TERRENO : 2.571,59m <sup>2</sup> CONSTRUÇÃO : 789,10 m <sup>2</sup>	FOLHA ÚNICA	ESCALA INDICADA
DESENHISTA	MÁRCIA	DATA	JANEIRO/2022
PROJETO	DETALHES PLANTA - CORTES AA e BB - FACHADA - COBERTURA - SITUAÇÃO	END. DA OBRA	RUA JOSÉ DOMINGOS DO NASCIMENTO S/N PALESTINA - PERDÕES
PROPRIETÁRIO	PREFEITURA MUNICIPAL DE PERDÕES CNPJ: 18.244.343/0001-67	LOTE	A14 BC
RRJ PROJETO E FISCALIZAÇÃO:	MÁRCIA RESENDE FREIRE ARQUITETA E URBANISTA - CAU A 35.375-2	END.	PRAÇA 1ª DE JUNHO, Nº 103 - CENTRO - PERDÕES/MG
		END.	RUA EDUARDO GOMES Nº 226 - SÃO DIMAS - PERDÕES/MG
		END.	RUA EDUARDO GOMES Nº 226 - SÃO DIMAS - PERDÕES/MG