


BAIRRO CENTRO

ÁREA DE PAVIMENTAÇÃO:



RUA CIRIACO CAPITALUCCI = 1.018,17 M²

LEGENDAS		QNTD.
(M)	MEIO FIO EXISTENTES	267,34m/l
(S)	SARJETAS Á EXECUTAR	267,34m/l

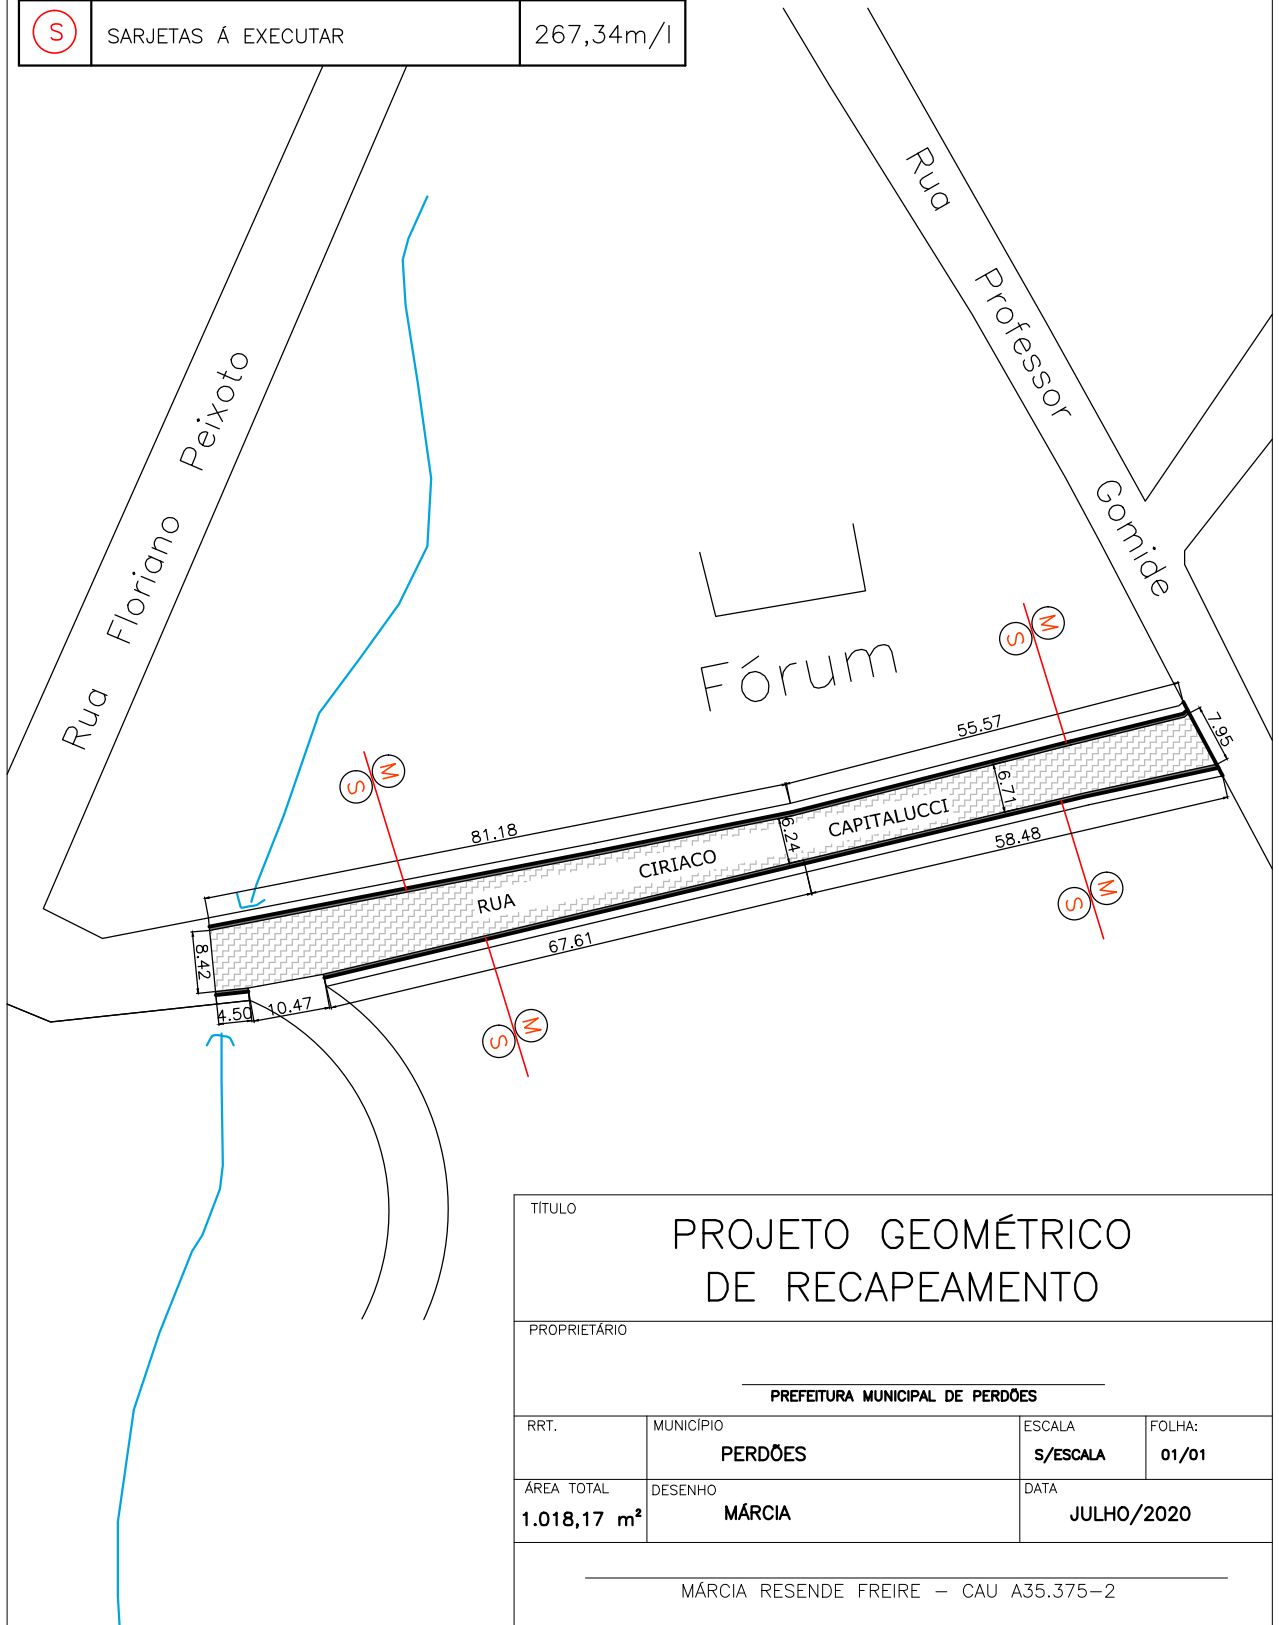

TÍTULO				PROJETO GEOMÉTRICO DE RECAPEAMENTO			
PROPRIETÁRIO							
PREFEITURA MUNICIPAL DE PERDÕES							
RRT.	MUNICÍPIO			ESCALA	FOLHA:		
	PERDÕES			S/ESCALA	01/01		
ÁREA TOTAL	DESENHO			DATA			
1.018,17 m²	MÁRCIA			JULHO/2020			
MÁRCIA RESENDE FREIRE – CAU A35.375–2							