
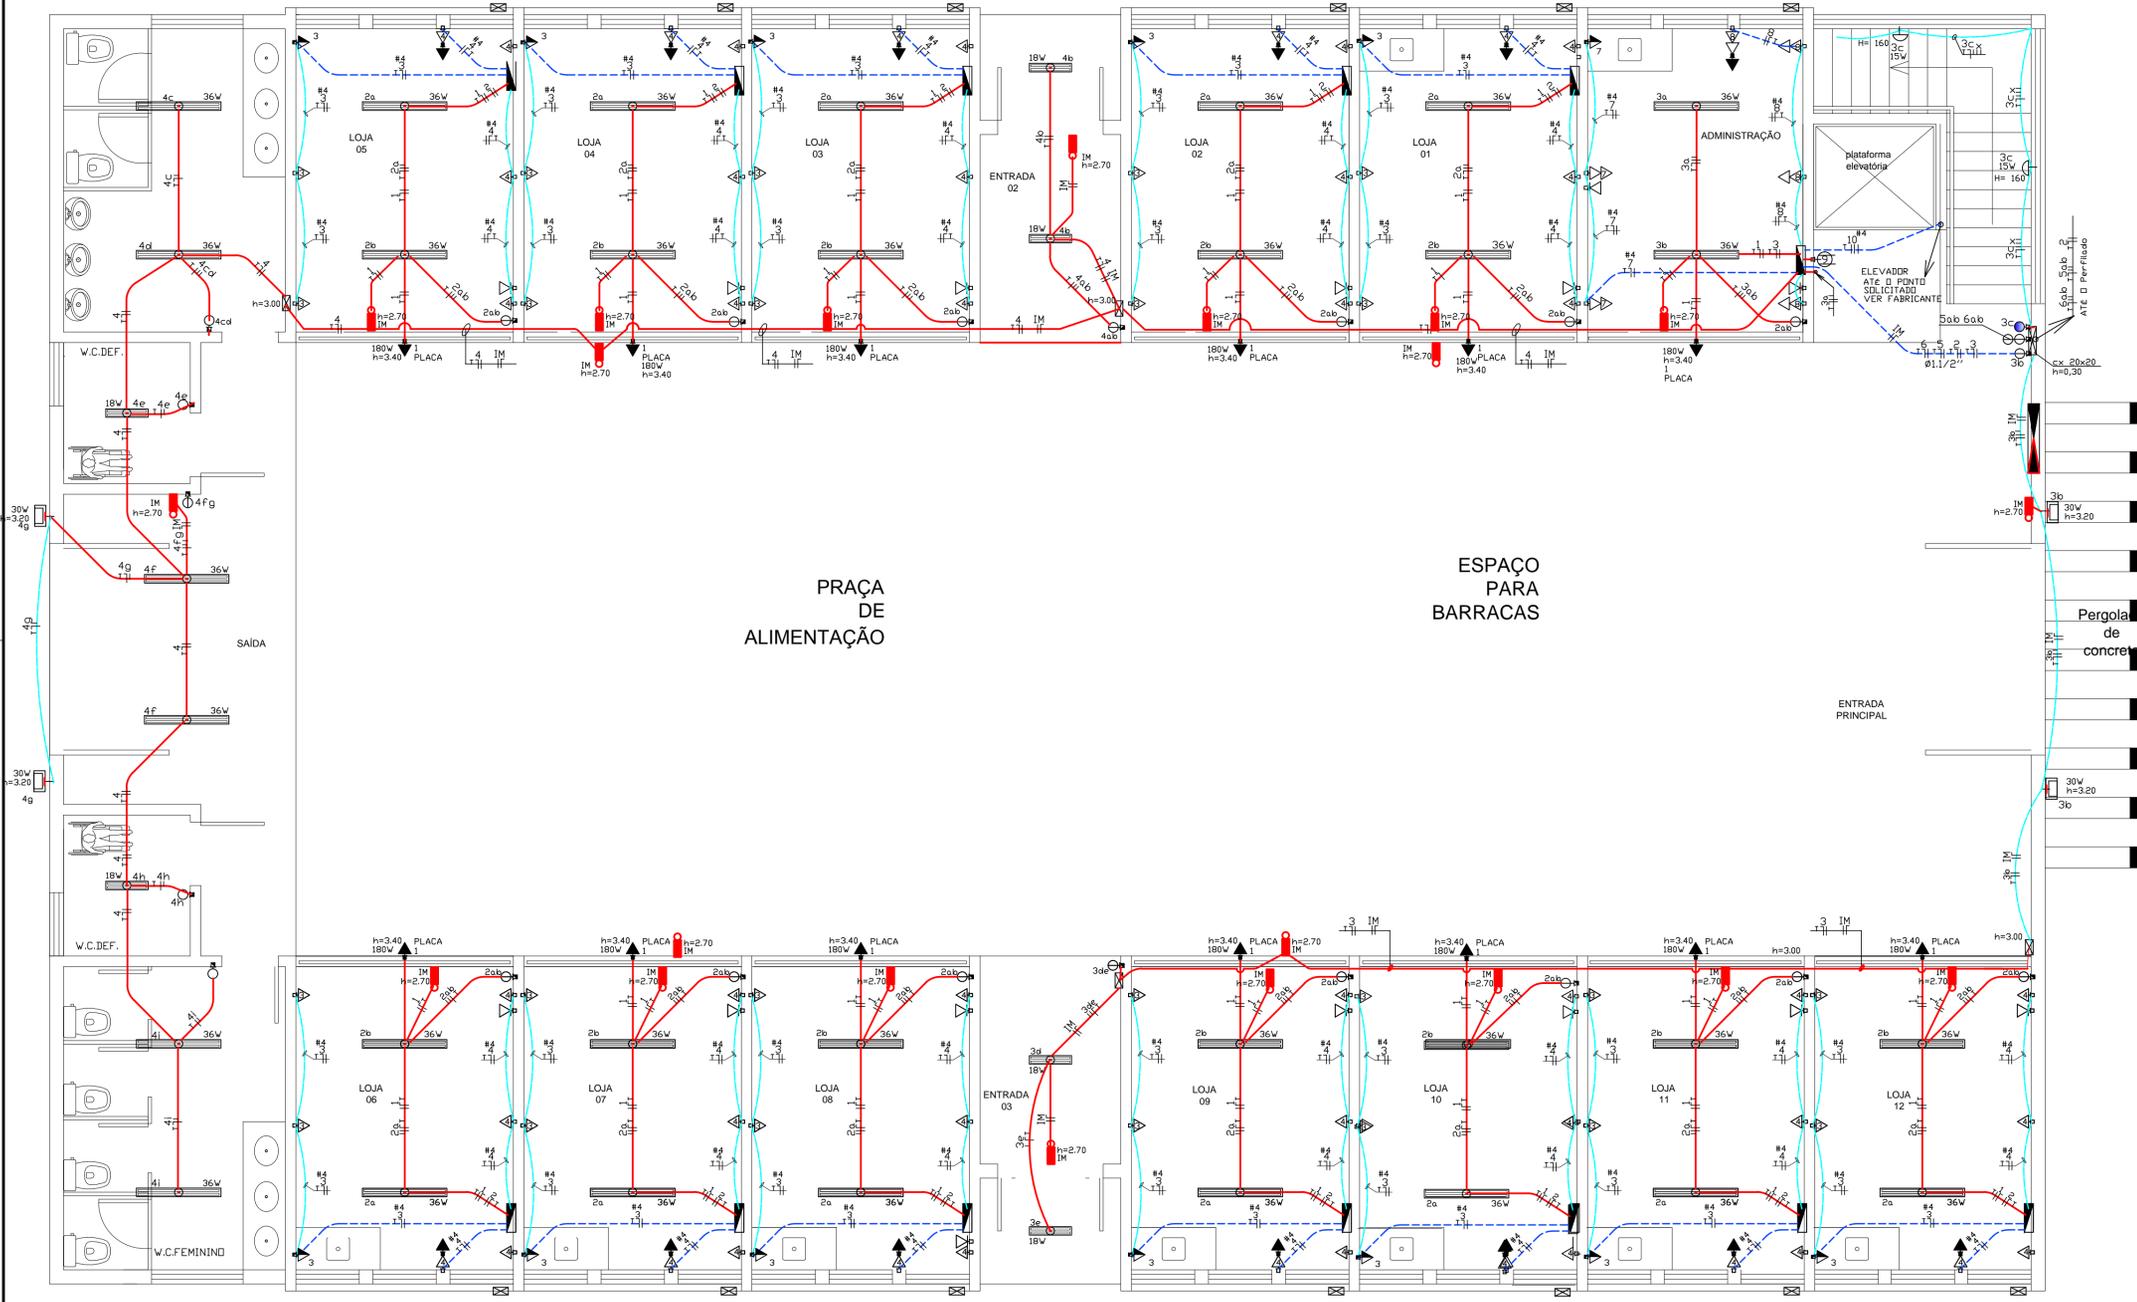
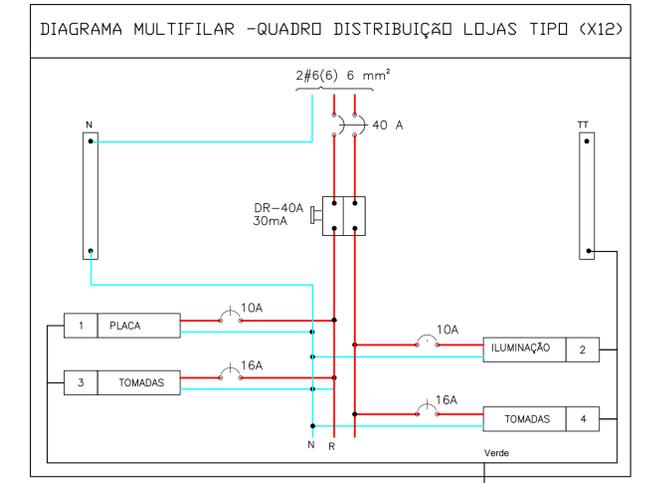


QUADRO DE CARGAS - QUADRO DE DISTR. TIPO DAS LOJAS (X12)												
CIRCUITOS	ILUM. LED	TOMADAS			PLACA 300W	CARGA TOTAL (W)	DISJ (A)	FASES			COND mm2	LOCALIZAÇÃO
		100W	300W	500W				A	B	C		
1	36W	-	-	-	180	10	X				2,5	1 PLACA
2	16/12V	-	-	-	72	10	X	X			2,5	2 ILUMINAÇÃO
3	-	01	01	01	900	16	X	X			2,5	3 TOMADAS
4	-	02	01	01	1000	16	X	X			2,5	4 TOMADAS
TOTAL (W)	02	03	02	02	2.152	40	X	X				

QUADRO DE CARGAS - QUADRO DE DISTR. ADMINISTRAÇÃO																
CIRCUITOS	ILUMINAÇÃO					TOMADAS			PLACA	TOMADA FORÇA	MOTOR 3 CV 4,78	CARGA TOTAL (W)	DISJ (A)	FASES	COND mm2	LOCALIZAÇÃO
	LED	FLUOR	mista	100W	300W	500W	180W	300W								
SG	-	-	-	-	-	-	01	-	-	-	300	10	X		2,5	SG SEGURANÇA (MONITORAMENTO)
EM	-	-	-	-	-	-	01	-	-	-	300	10	X		2,5	ILUMINAÇÃO EMERGENCIA
1	-	-	-	-	-	-	-	-	01	-	180	10	X		2,5	1 PLACA NA SALA DE ADMINISTRAÇÃO
2	-	-	-	-	-	-	02	-	-	-	250	10	X		2,5	2 REFLECTOR NA PLACA EXTERNA
3	02	02	02	02	-	-	-	-	-	-	198	10	X	X	2,5	3 ILUM. ADMINISTRAÇÃO - ENTRADA PRINCIPAL E E 03
4	04	06	02	-	-	-	-	-	-	-	348	10	X	X	2,5	4 ILUM. NA ENTRADA 02- SAIDA E BANHEIROS
5	-	-	-	-	-	-	06	-	-	-	300	10	X		2,5	5 ILUM. NA PRAÇA DE ALIMENTAÇÃO E BARRACAS
6	-	-	-	-	-	-	-	-	-	-	300	10	X		2,5	6 ILUM. NA PRAÇA DE ALIMENTAÇÃO E BARRACAS
7	-	-	-	-	-	01	01	01	-	-	900	16	X		4,0	7 TOMADAS SALA ADMINISTRAÇÃO
8	-	-	-	-	-	02	02	-	-	-	800	16	X	X	4,0	8 TOMADAS SALA ADMINISTRAÇÃO
9	-	-	-	-	-	-	-	-	01	-	1.000	20	X	X	4,0	9 TOMADAS DE FORÇA PERTO DA ESCADA
10	-	-	-	-	-	-	-	-	01	-	2.910	32	X	X	4,0	10 ELEVADOR
TOTAL	06	10	10	07	14	03	05	01	01	01	7.786					

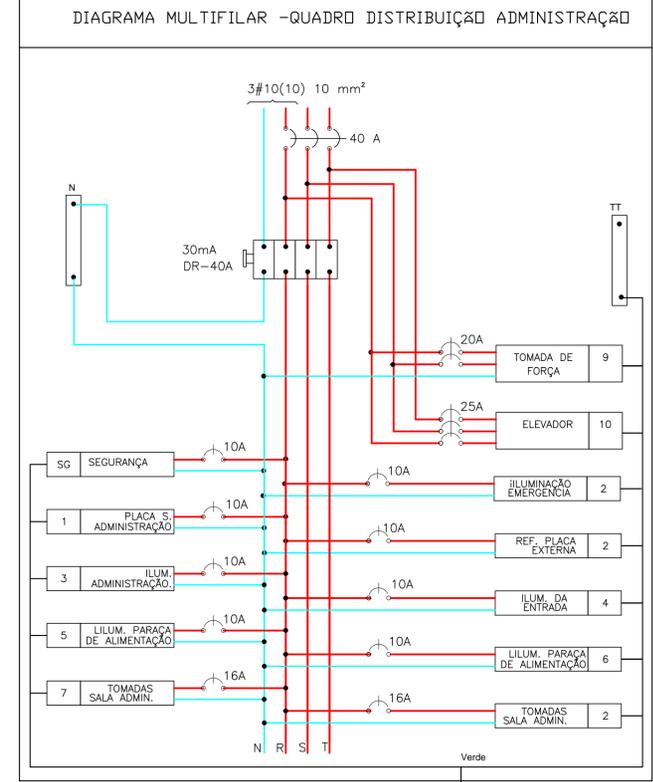

PLANTA BAIXA 1º PISO - ÁREA: 510,30M²
ESC. 1/500
PLANTA DISTRIBUIÇÃO ELÉTRICA PRIMÁRIA

NOTAS

PROJETO ELÉTRICO
MERCADO MUNICIPAL
RUA JOSÉ DOMINGOS DO NASCIMENTO S/N
PALESTINA - PERDÕES

PROPRIETÁRIO	PREFEITURA MUNICIPAL DE PERDÕES - MG	CNPJ	18.244.343/0001-67
AUTOR DO PROJETO	RONALDO CESAR DE ASSIS ENG. CIVIL / TEC. ELÉTRICA/ELETRÔNICA	CREA	221521/LP
CONTEM	PLANTA ELÉTRICA 1º PISO QUADRO DE CARGA E DIAG. LOJAS E ADMINISTRAÇÃO	ÁREA A CONSTRUIR	789,10 m2
PROJETO	014/2018	REVISÃO	DATA 28/06/2018
		FOLHA	03/06