



PLANTA DE MEDIDAS DOS ARCOS
ESCALA: 1/75

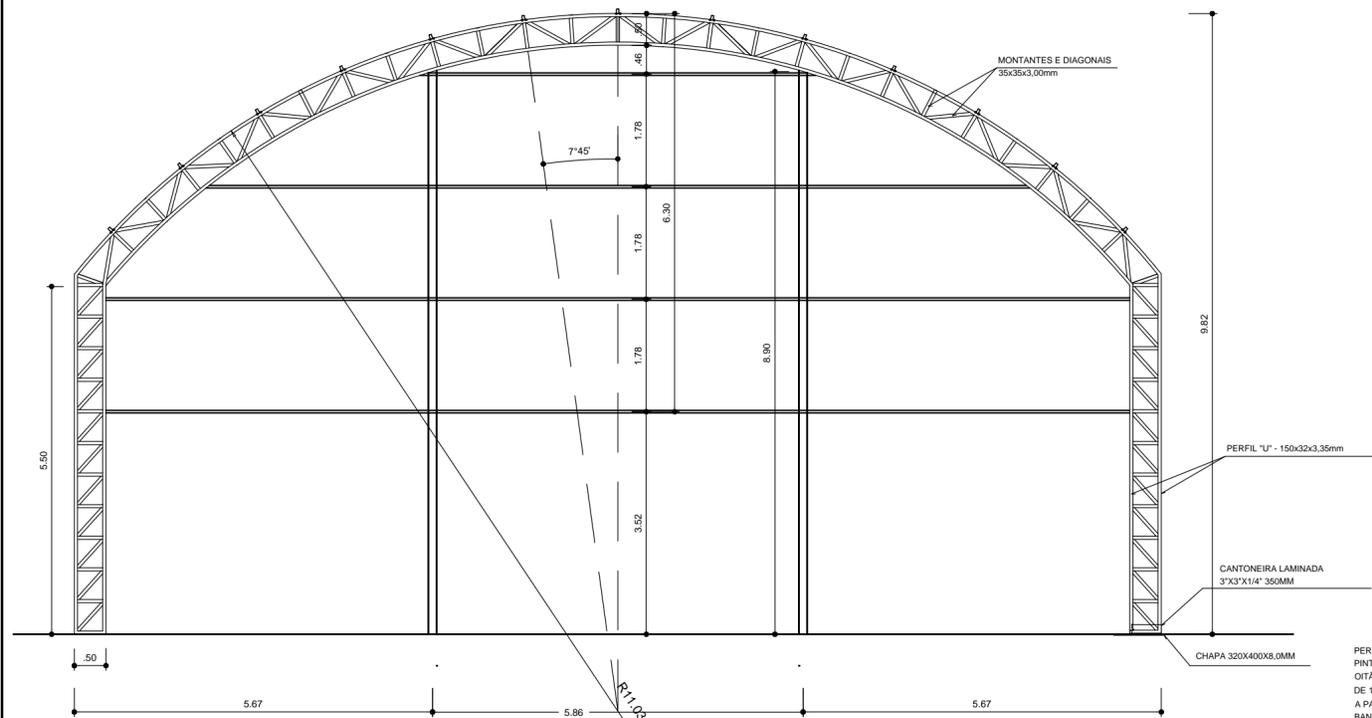


PLANTA DOS ARCOS E PILARES
ESCALA: 1/75

VIGA DE RIGIDEZ (VR) - 10 PEÇAS SEM ESCALA

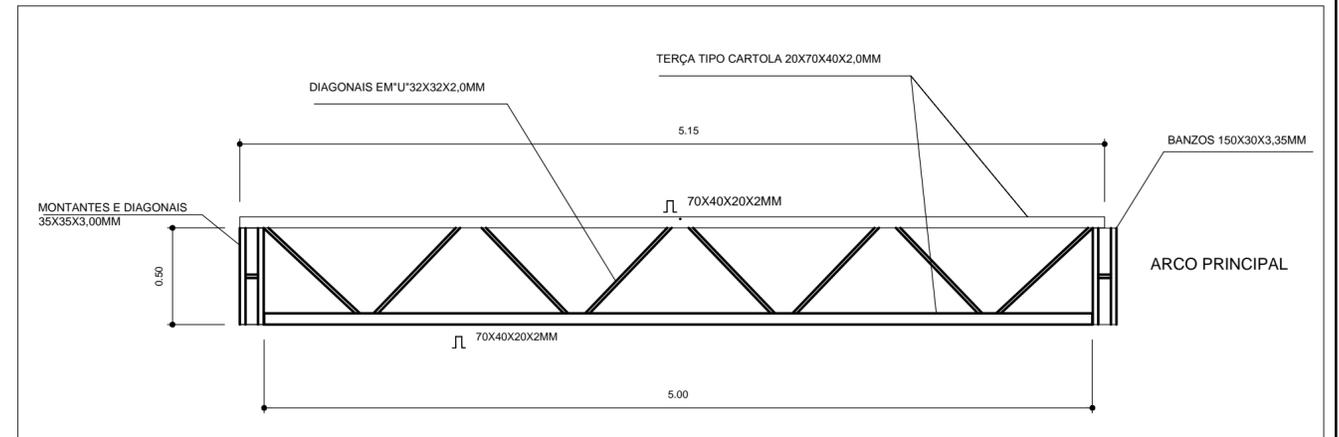

EMENDA CENTRAL DO ARCO SEM ESCALA

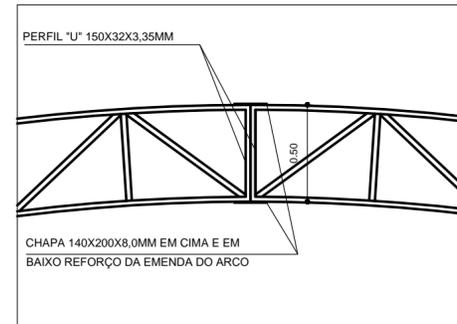


PREFEITURA MUNICIPAL DE PERDÕES
 SECRETARIA DE EDUCAÇÃO E CULTURA
 

PROJETO PADRÃO - FNDE

MUNICÍPIO - UF:	PERDÕES/MG
PROPRIETÁRIO:	PREFEITURA MUNICIPAL DE PERDÕES
ENDEREÇO:	RUA ANGELO CARLOS IRMÃO, CEMEI - MARIA DA PENHA MENDES
PREFEITURA MUNICIPAL DE PERDÕES - CNPJ: 18.244.343/0001-67	
RESP. TÉCNICO PELO PROJETO: RUDYBERT BARROS VON EYE - CREA:02674/D	

DLFO	CREA
	RA

OBSERVAÇÕES:

COBERTURA DE QUADRA PEQUENA		
PROJETO ESTRUTURAL		
COORDENAÇÃO DEPARTAMENTO DE ENGENHARIA	COBERTURA DE QUADRA EST. METALICA - PLANTA DOS ARCOS E PILARES E DETALHES	SMT
REVISÃO R-02	ESCALA INDICADA DATA EMISSÃO 22/01/2020	PRANCHA 02/03
FORMATO A2(594X420)		

PERFIL "U" 150X32X3.35MM
PINTAR OS ARCOS E OS PILARES DE CINTA COM EPOXI COM ESPESURA DE 100 MICRAS NA EXTENSÃO DE 3.00M. A PARTIR DO APOIO INFERIOR. FURAR O BANZO INFERIOR COM UM FURO EM CADA CANTO DIÂMETRO DE 1/2" DE MODO A PERMITIR A EXAUSTÃO DAS ÁGUAS PLUVIAIS.