


Resumo do aço

AÇO	DIAM (mm)	C.TOTAL (m)	PESO + 10% (kg)
CA50	8,0	448,9	194,8
CA60	5,0	495,1	83,9
PESO TOTAL (kg)			
CA50			194,8
CA60			83,9

Volume de concreto (C-25) = 7,54 m³
Área de forma = 94,2 m²

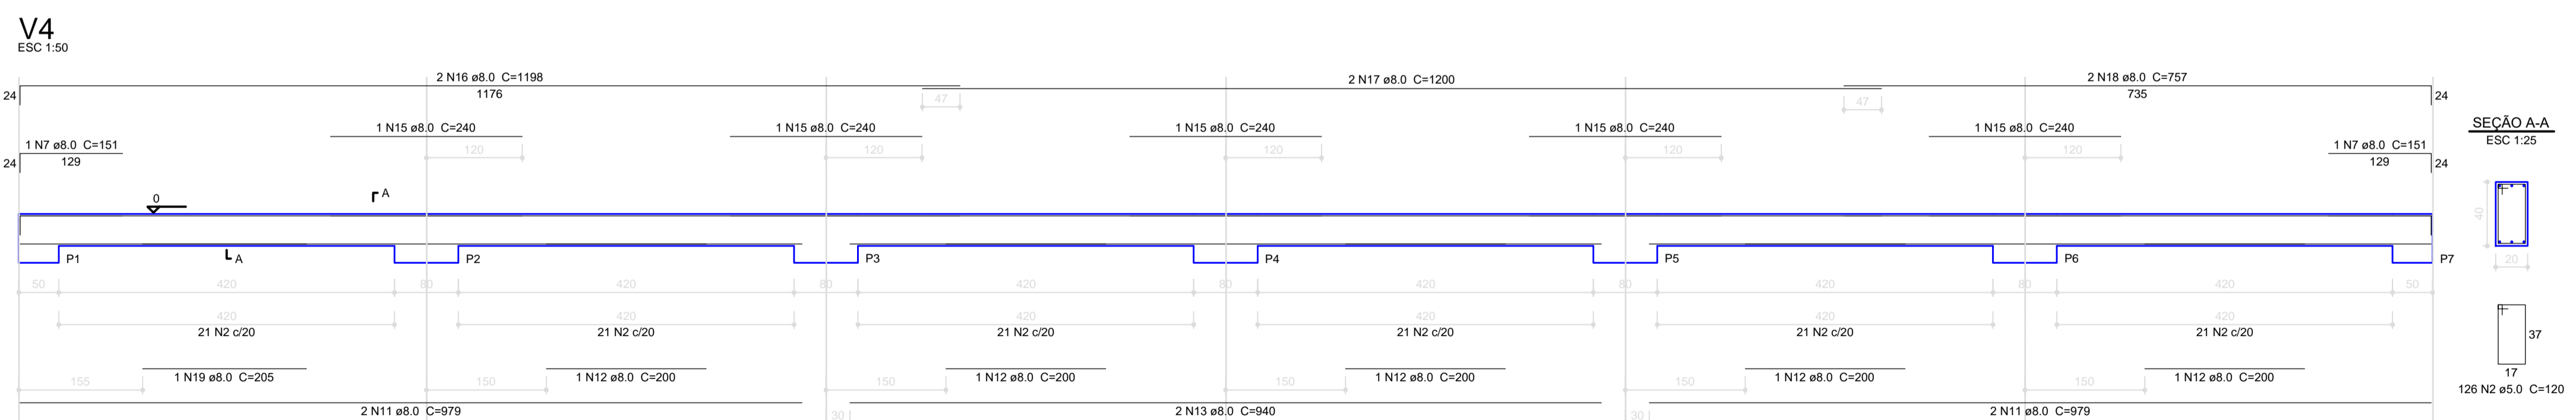

PROJETO PADRÃO - FNDE

MUNICÍPIO - UF:	PERDÕES/MG
PROPRIETÁRIO:	PREFEITURA MUNICIPAL DE PERDÕES
ENDEREÇO:	RUA ANGELO CARLOS IRMÃO, CEMEI - MARIA DA PENHA MENDES
	PREFEITURA MUNICIPAL DE PERDÕES - CNPJ: 18.244.343/0001-67
	RESP. TÉCNICO PELO PROJETO: RUDYBERT BARROS VON EYE - CREA:02674/D

DLFO	CREA
	RA

OBSERVAÇÕES:

COBERTURA DE QUADRA PEQUENA		
PROJETO ESTRUTURAL		
COORDENAÇÃO DEPARTAMENTO DE ENGENHARIA	FUNDAÇÕES PLANTA DAS VIGAS DE BALDRAME	SFN
FORMATO A1(841x594)	REVISÃO R-02	ESCALA INDICADA DATA EMISSÃO 22/01/2020
		PRANCHA 04/04