


SINALIZAÇÃO/LEGENDAS		QNTD.
	FAIXA DE PEDESTRE - DETALHE 4	02
	PLACAS DE PARADA DE ONIBUS	02
	PLACAS DE DEFICIENTE FISICO	02
	RAMPA PARA DEFICIENTE -DETALHE 5	02

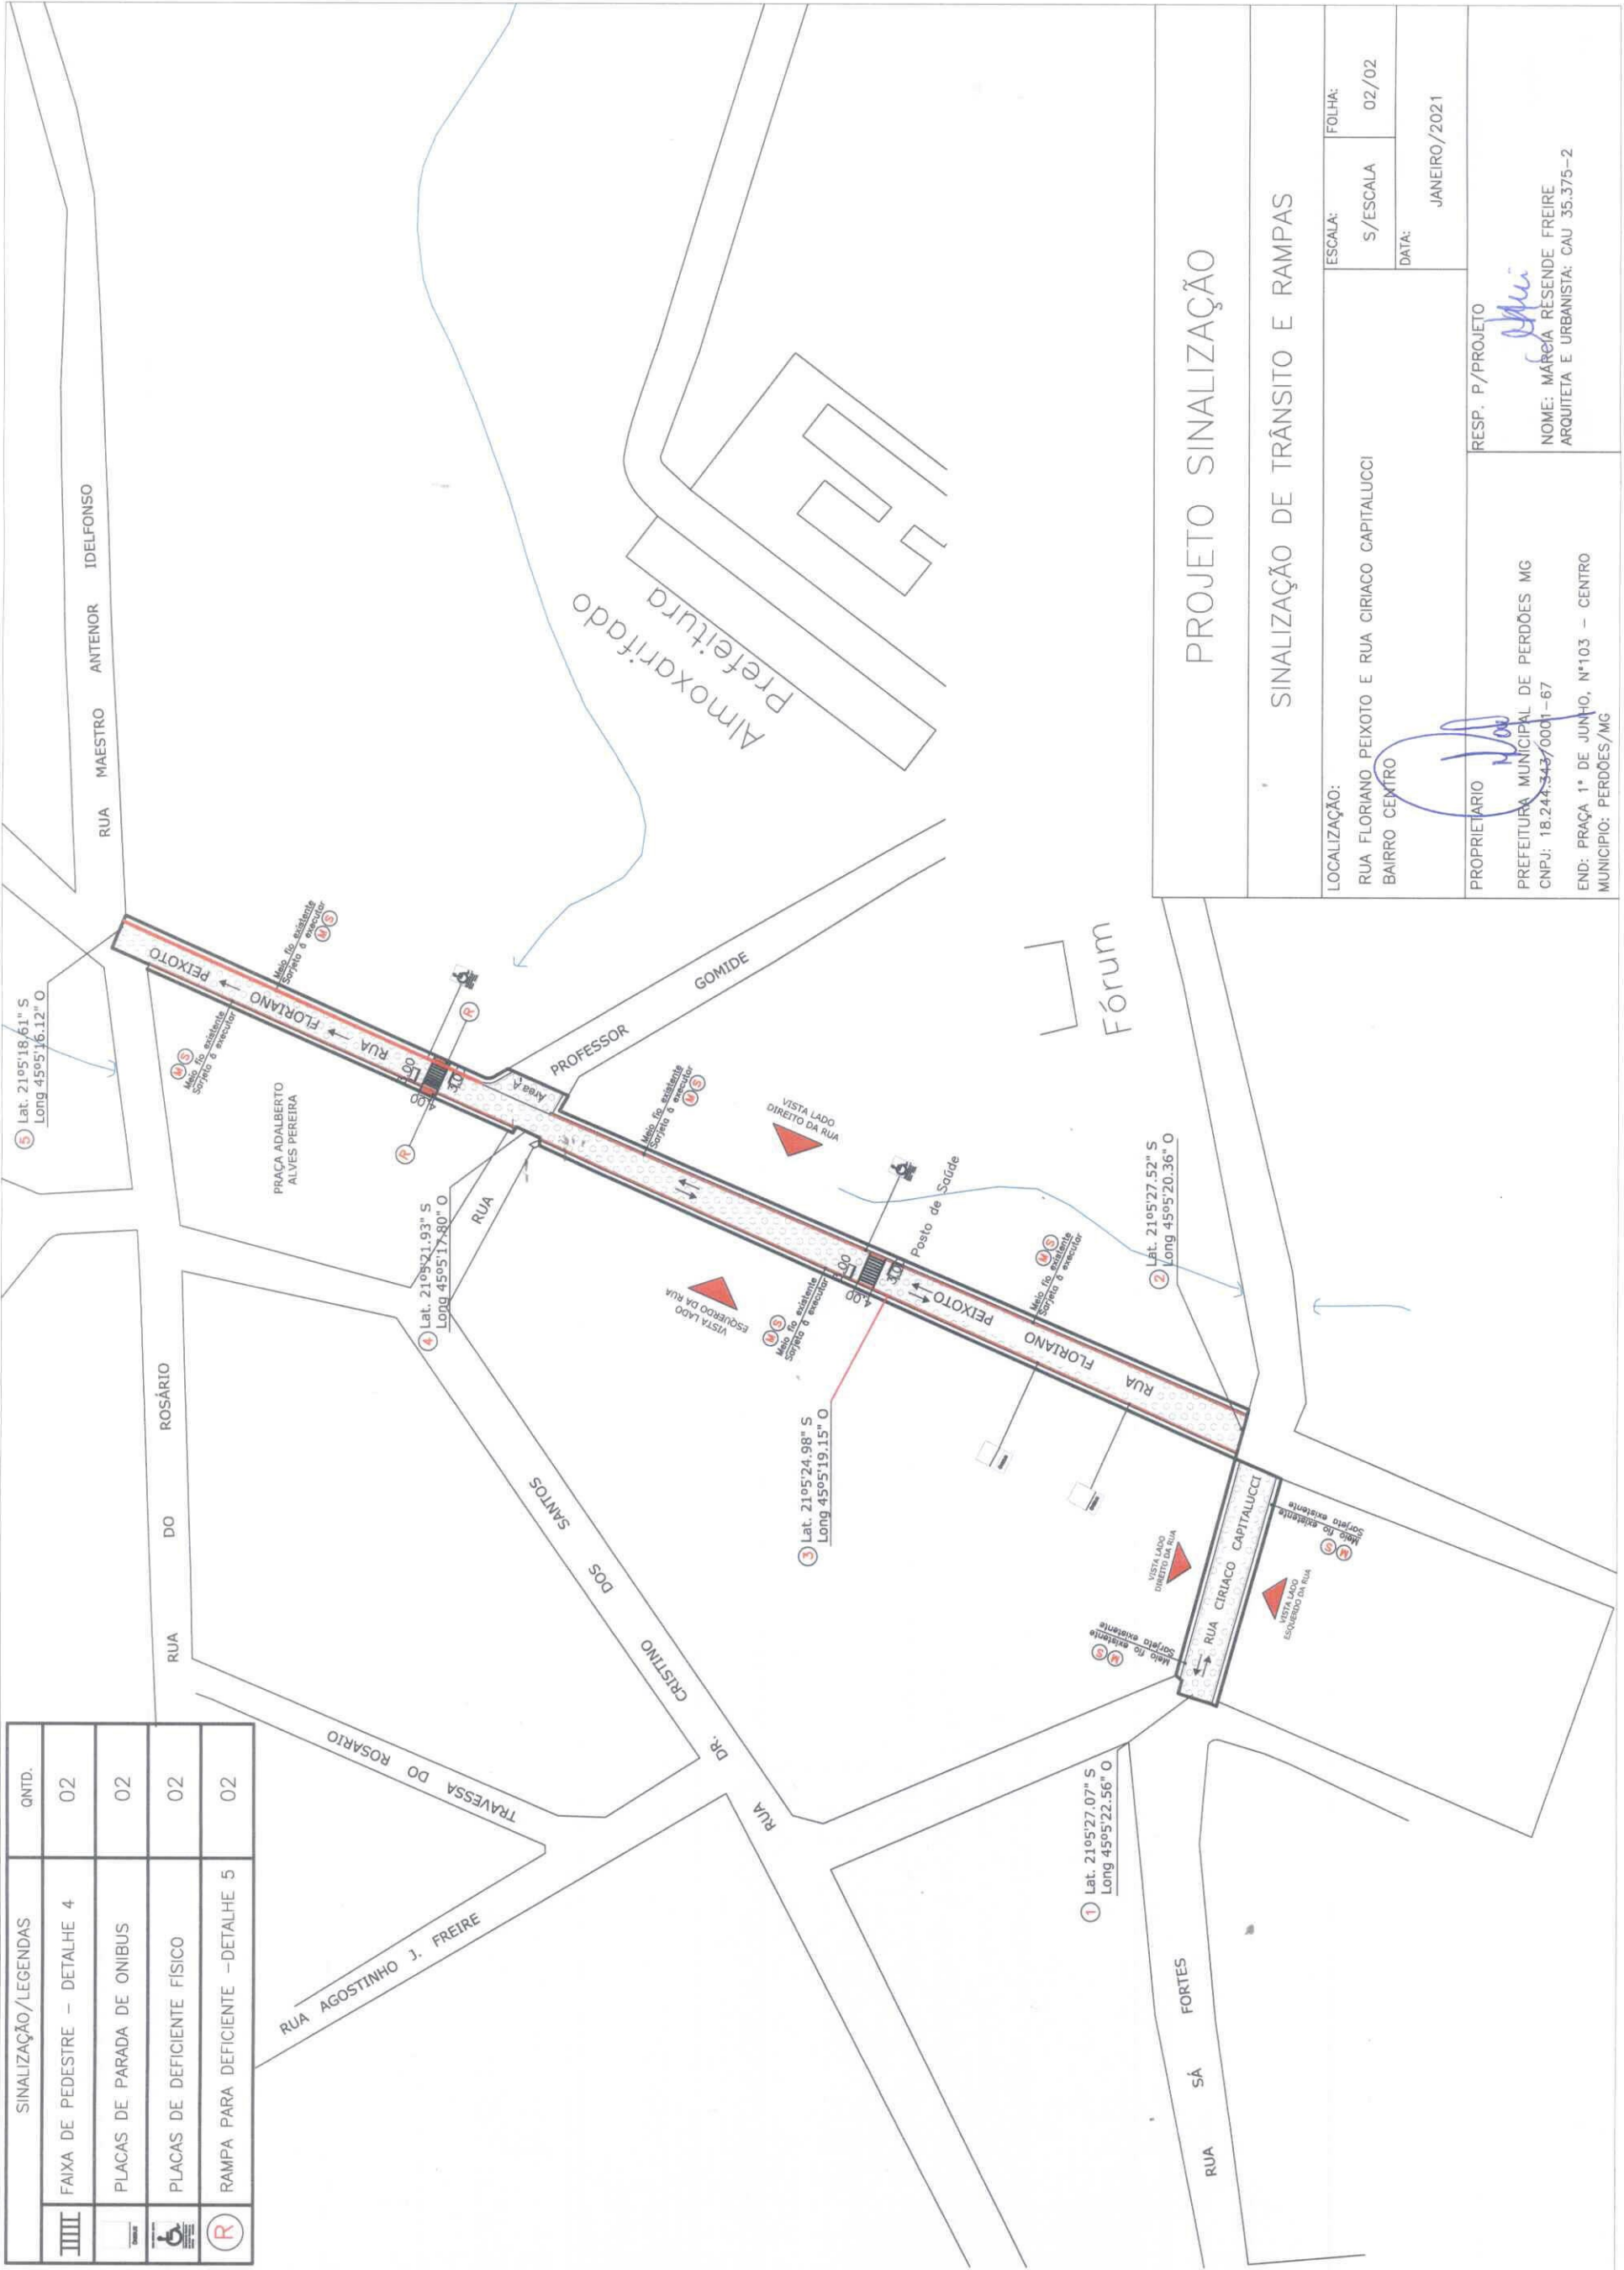

PROJETO SINALIZAÇÃO

SINALIZAÇÃO DE TRÂNSITO E RAMPAS

LOCALIZAÇÃO:
RUA FLORIANO PEIXOTO E RUA CIRIACO CAPITALUCCI
BAIRRO CENTRO

ESCALA: S/ESCALA
FOLHA: 02/02

DATA: JANEIRO/2021

PROPRIETARIO:
RESP. P/PROJETO:

PREFEITURA MUNICIPAL DE PERDÕES MG
CNPJ: 18.244.343/0001-67
NOME: MÁRCIA RESENDE FREIRE
ARQUITETA E URBANISTA: CAU 35.375-2

END: PRAÇA 1º DE JUNHO, Nº103 - CENTRO
MUNICÍPIO: PERDÕES/MG