


# BAIRRO CENTRO

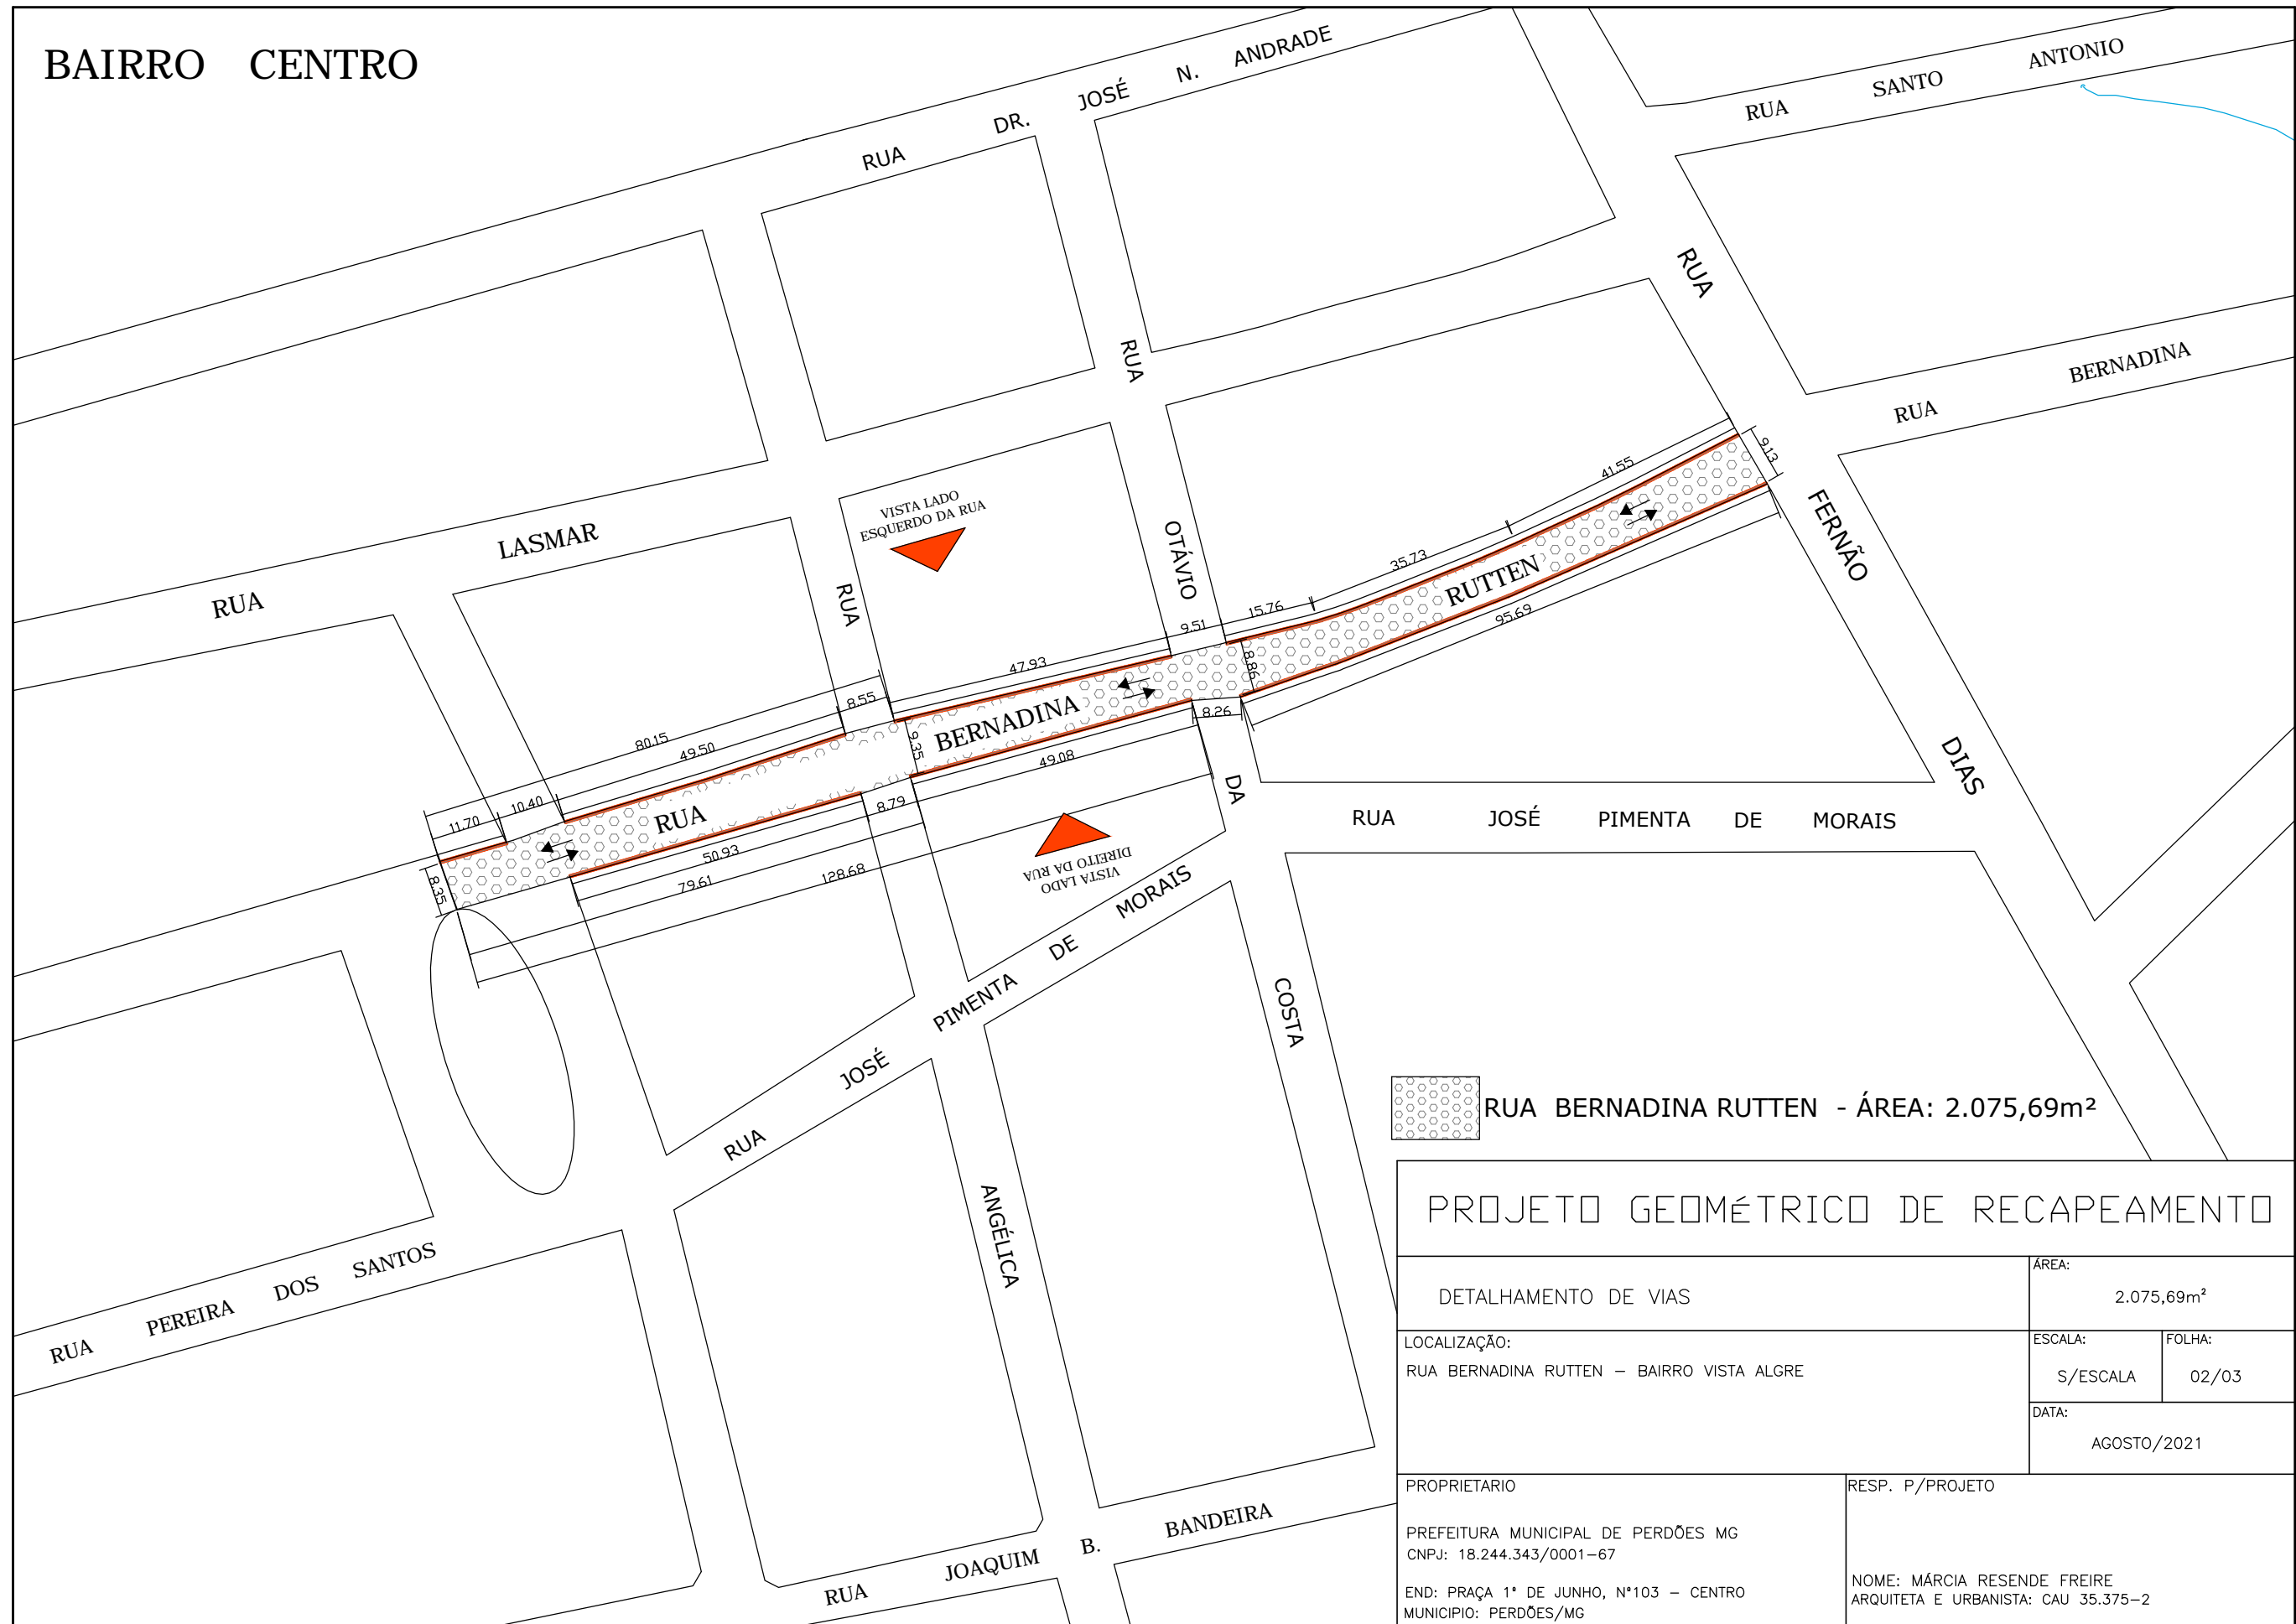

 RUA BERNADINA RUTTEN - ÁREA: 2.075,69m<sup>2</sup>

<b>PROJETO GEOMÉTRICO DE RECAPEAMENTO</b>		
DETALHAMENTO DE VIAS		ÁREA: 2.075,69m <sup>2</sup>
LOCALIZAÇÃO: RUA BERNADINA RUTTEN - BAIRRO VISTA ALGRE		ESCALA: S/ESCALA
		FOLHA: 02/03
		DATA: AGOSTO/2021
PROPRIETARIO PREFEITURA MUNICIPAL DE PERDÕES MG CNPJ: 18.244.343/0001-67 END: PRAÇA 1ª DE JUNHO, Nº103 - CENTRO MUNICIPIO: PERDÕES/MG		RESP. P/PROJETO  NOME: MÁRCIA RESENDE FREIRE ARQUITETA E URBANISTA: CAU 35.375-2