


PÁTIO DO POSTO

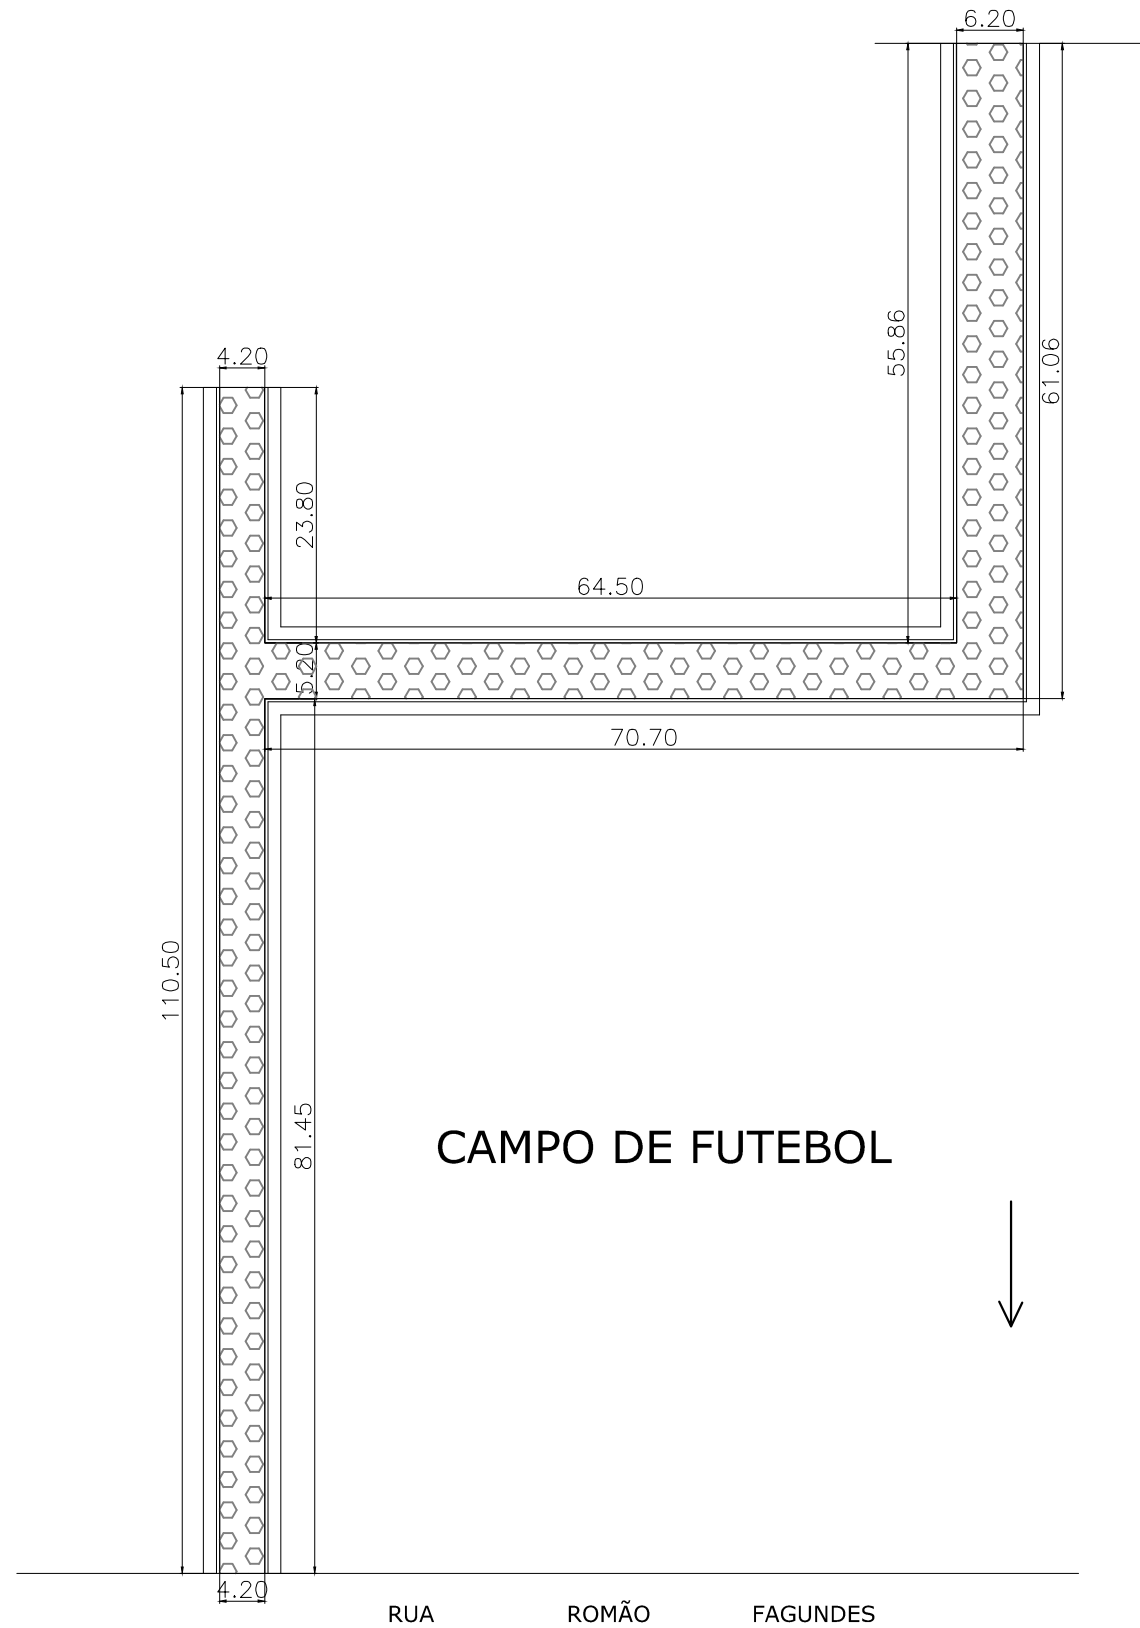

TÍTULO			PROJETO GEOMÉTRICO RUA DO CAMPO		
PROPRIETÁRIO					
PREFEITURA MUNICIPAL DE PERDÕES					
BAIRRO		MUNICÍPIO		ESCALA	
COMUNIDADE DO RETIRO		PERDÕES		1 : 50	
ÁREA TOTAL		DESENHO		DATA	
-				MAIO/2020	
MÁRCIA RESENDE FREIRE CAU 35.375-2					