




QUADRO DE CARGAS - QUADRO DE DISTR. RESTAURANTE														
CIRCUITOS	ILUMINAÇÃO LED					TOMADAS	PLACA	CHUV. FORÇA	MOTOR	CARGA TOTAL	DISJ	FASES	COND	LOCALIZAÇÃO
	18W	36W	100W	300W	500W									
SG	-	-	-	01	-	-	-	-	200	10	X	2,5	SG SEGURANÇA (MONITORAMENTO)	
EM	-	-	-	-	-	-	-	-	200	10	X	2,5	EM ILUMINAÇÃO EMERGENCIA	
1	02	14	-	-	-	-	-	-	540	10	X	2,5	1 ILUMINAÇÃO RESTAURANTE	
2	02	05	-	-	-	-	-	-	216	10	X	2,5	2 ILUMINAÇÃO COZINHA/ BANHEIROS E DEPOSITO	
3	-	-	07	-	01	-	-	-	1.200	20	X	4,0	3 TOMADAS RESTAURANTE	
4	-	-	03	01	-	-	-	-	600	16	X	4,0	4 TOMADAS ATENDIMENTO	
5	-	-	02	01	-	-	-	-	500	16	X	4,0	5 TOMADAS COZINHA	
6	-	-	04	01	-	-	-	-	700	16	X	4,0	6 TOMADAS COZINHA	
7	-	-	-	-	-	-	-	01	300	10	X	2,5	7 EXAUSTOR	
8	-	-	-	-	-	-	-	01	300	10	X	2,5	8 EXAUSTOR	
9	-	-	-	-	-	-	01	-	3.500	32	X	6,0	9 CHAUVERO VEST. MASCULINO	
10	-	-	-	-	-	-	01	-	3.500	32	X	6,0	10 CHAUVERO VEST. FEMININO	
11	-	-	-	-	-	-	-	-	180	10	X	2,5	11 PLACA	
TOTAL (W)	04	19	13	07	02	01	02	02	11.936	60				

QGBT- QUADRO DE DISTRIBUIÇÃO GERAL						
CONSUMIDOR	CARGA INST	DEMANDA	DISJ	FASES		
1 ADMINISTRAÇÃO	7,71	8,83	40	X	X	X
2 RESTAURANTE	11,94	11,81	60	X	X	X
3 LOJA 01	2,15	2,33	32	X	X	X
4 LOJA 02	2,15	2,33	32	X	X	X
5 LOJA 03	2,15	2,33	32	X	X	X
6 LOJA 04	2,15	2,33	32	X	X	X
7 LOJA 05	2,15	2,33	32	X	X	X
8 LOJA 06	2,15	2,33	32	X	X	X
9 LOJA 07	2,15	2,33	32	X	X	X
10 LOJA 08	2,15	2,33	32	X	X	X
11 LOJA 09	2,15	2,33	32	X	X	X
12 LOJA 10	2,15	2,33	32	X	X	X
13 LOJA 11	2,15	2,33	32	X	X	X
14 LOJA 12	2,15	2,33	32	X	X	X
TOTAL	-	46,95	150			

DEMANDA TOTAL
 ADMINISTRAÇÃO
 ILUMIN. E TOMADAS 4,88/0,92= 5,30KVA
 MOTOR = 1 DE 3 CV= 3,64 KVA
 D= 5,30+ 3,64= 8,94KVA
 RESTAURANTE
 ILUMIN. E TOMADAS 4,94/0,92= 5,37KVA
 CHUVEIRO= 7X 0,92= 6,44KVA
 D= 5,37+ 6,44= 11,81KVA
 LOJAS (X12)
 ILUMIN. E TOMADAS 12X2,15/0,92= 28,04KVA
 D= 20,00+ 8,04X 0,70= 25,63
 DEMANDA TOTAL=
 8,94+ 11,81+ 25,63= 46,38KVA

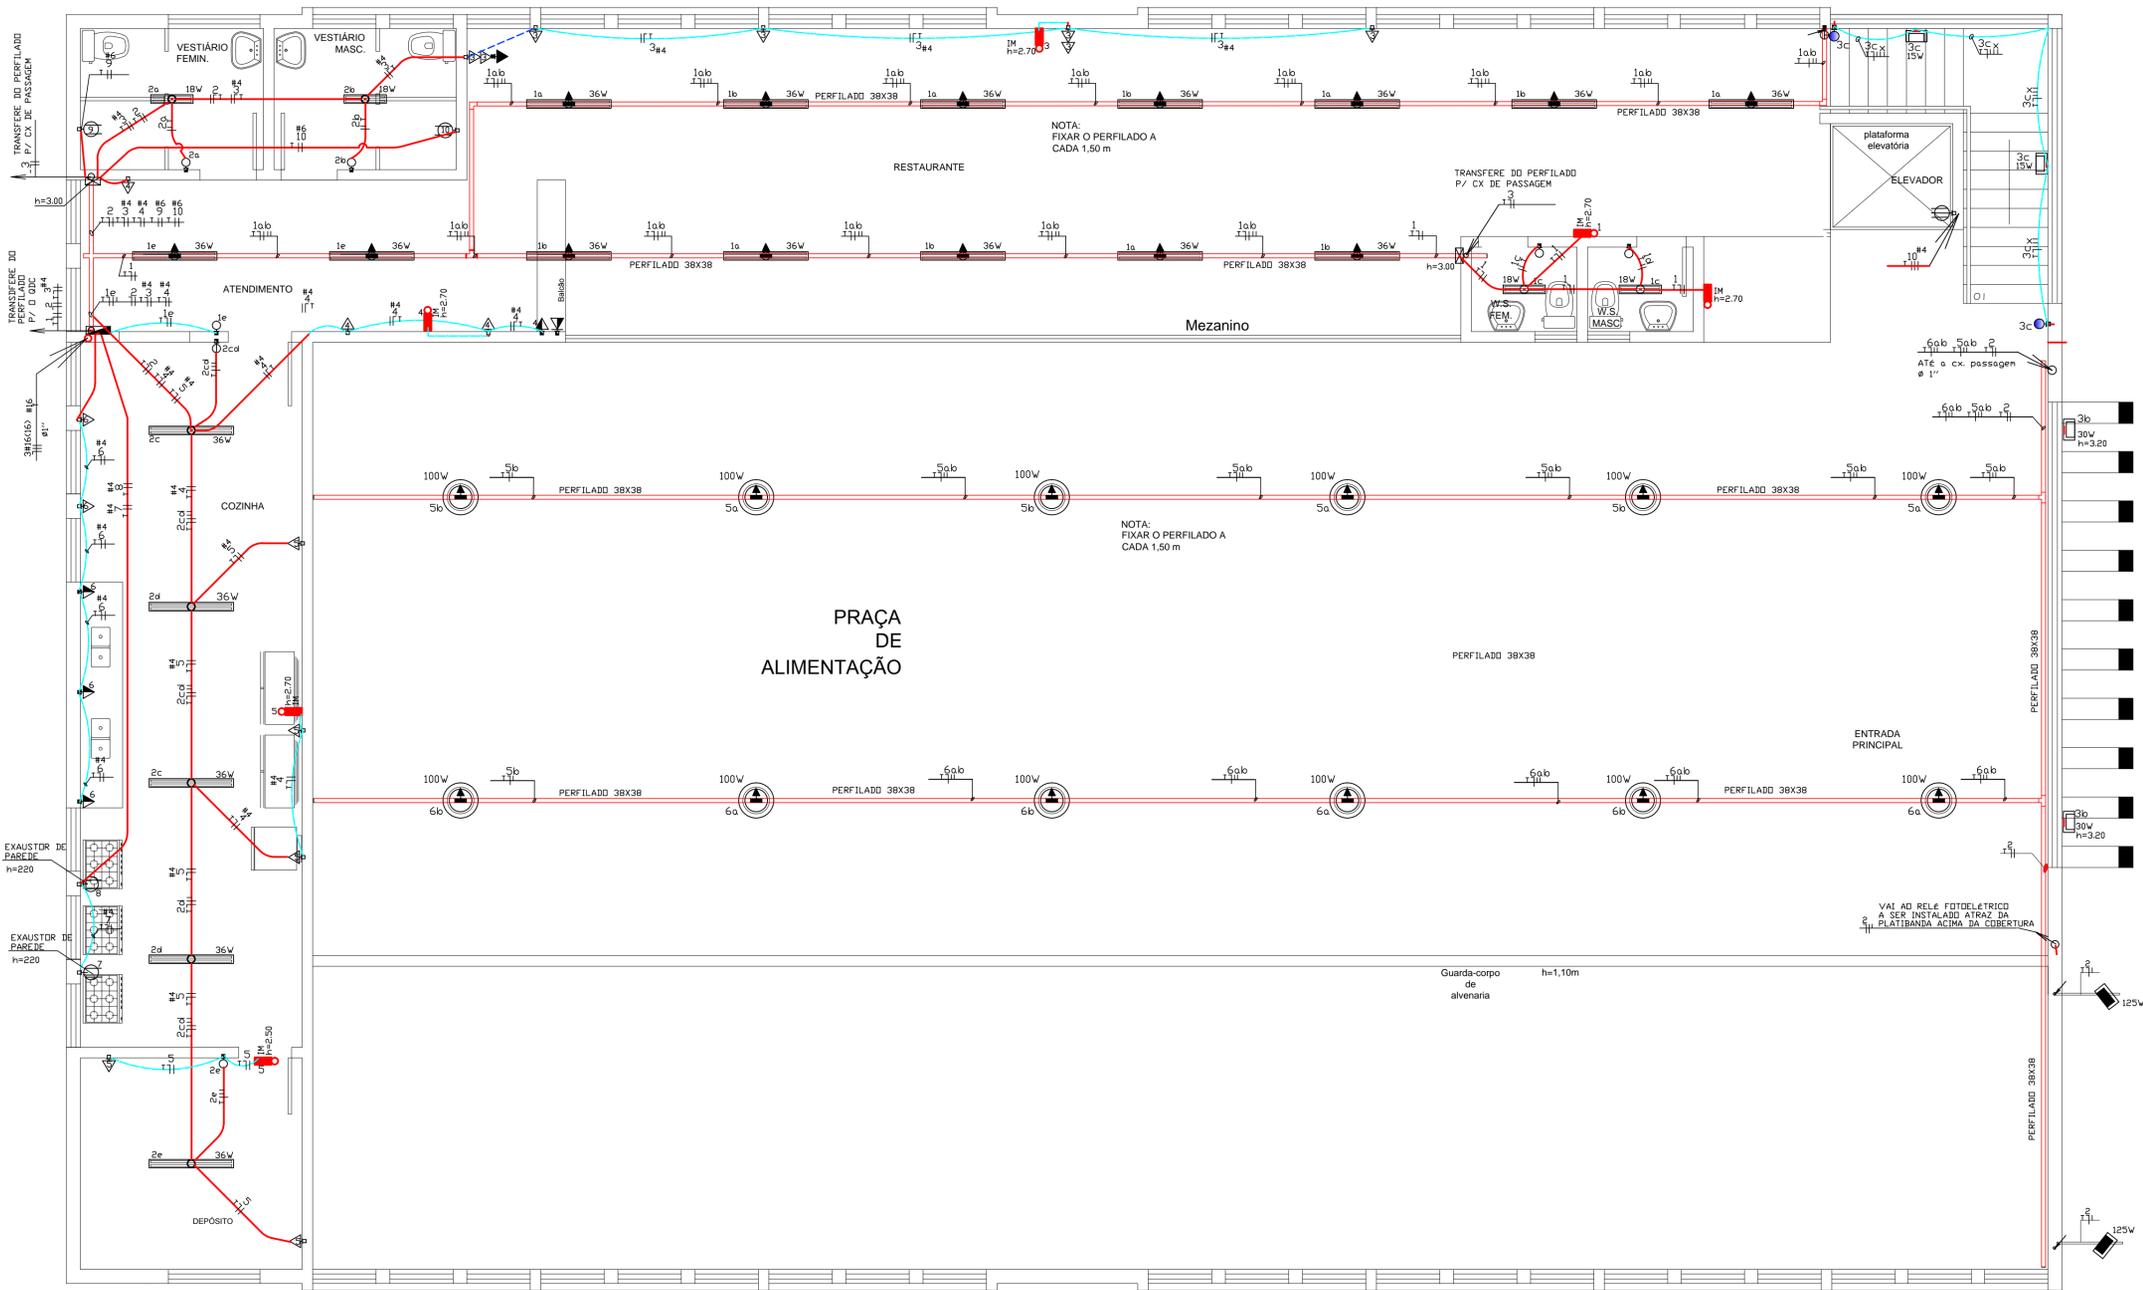

PLANTA BAIXA 2º PISO - ÁREA: 278,80 M²
 PLANTA DISTRIBUIÇÃO ELÉTRICA PRIMÁRIA
 ESC. 1/50

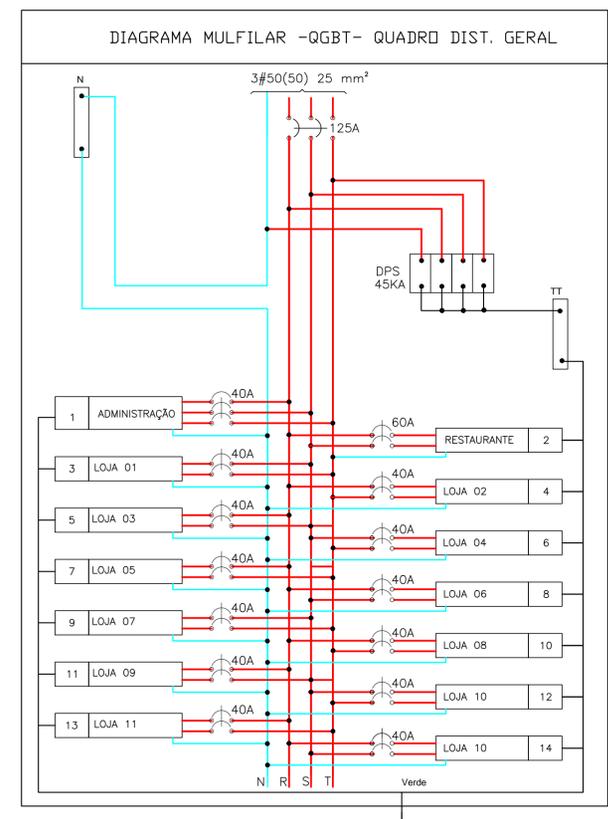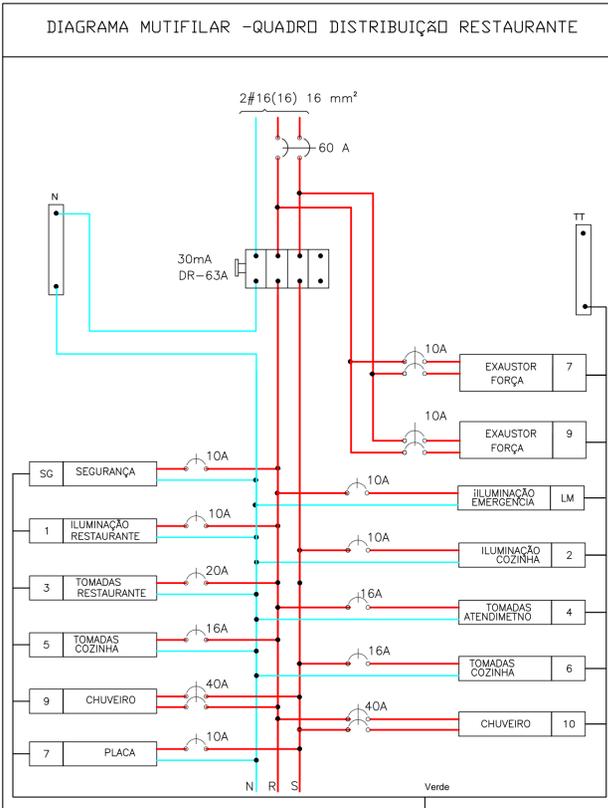

NOTAS

PROJETO ELÉTRICO
 MERCADO MUNICIPAL
 RUA JOSÉ DOMINGOS DO NASCIMENTO S/N
 PALESTINA - PERDÕES

PROPRIETÁRIO	PREFEITURA MUNICIPAL DE PERDÕES - MG	CNPJ	18.244.343/0001-67
AUTOR DO PROJETO	RONALDO CESAR DE ASSIS ENG. CIVIL / TEC. ELÉTRICA/ELETRÔNICA	CREA	221521/LP
CONTEÚDO	PLANTA ELÉTRICA 2º PISO QUADRO DE CARGA E DIAG. RESTAURANTE E GERAL	ÁREA A CONSTRUIR	789,10 m²
PROJETO	014/2018	REVISÃO	DATA 28/06/2018
		FILHA	04/06