



**PLANTA BAIXA**  
 ESC. 1/50  
 Área : 139,36m²

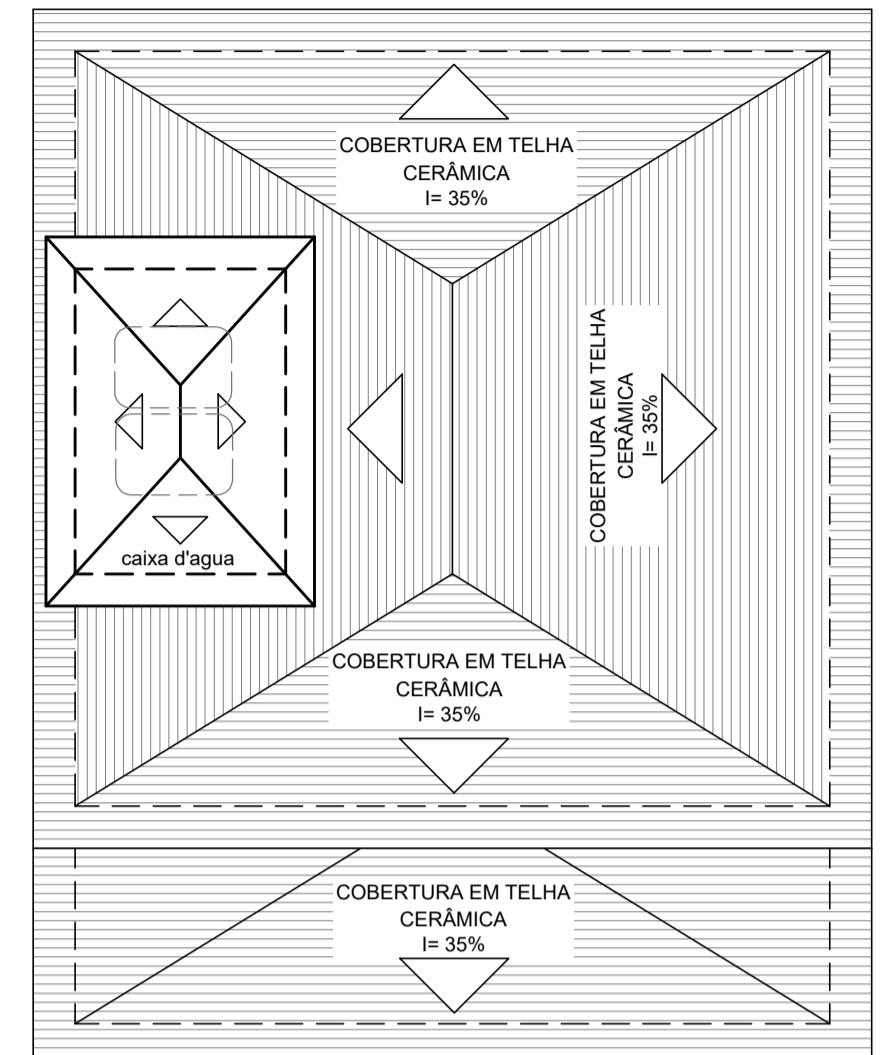


**FACHADA**  
 ESC. 1/50



**DIAGRAMA DE COBERTURA**  
 ESC. 1/100

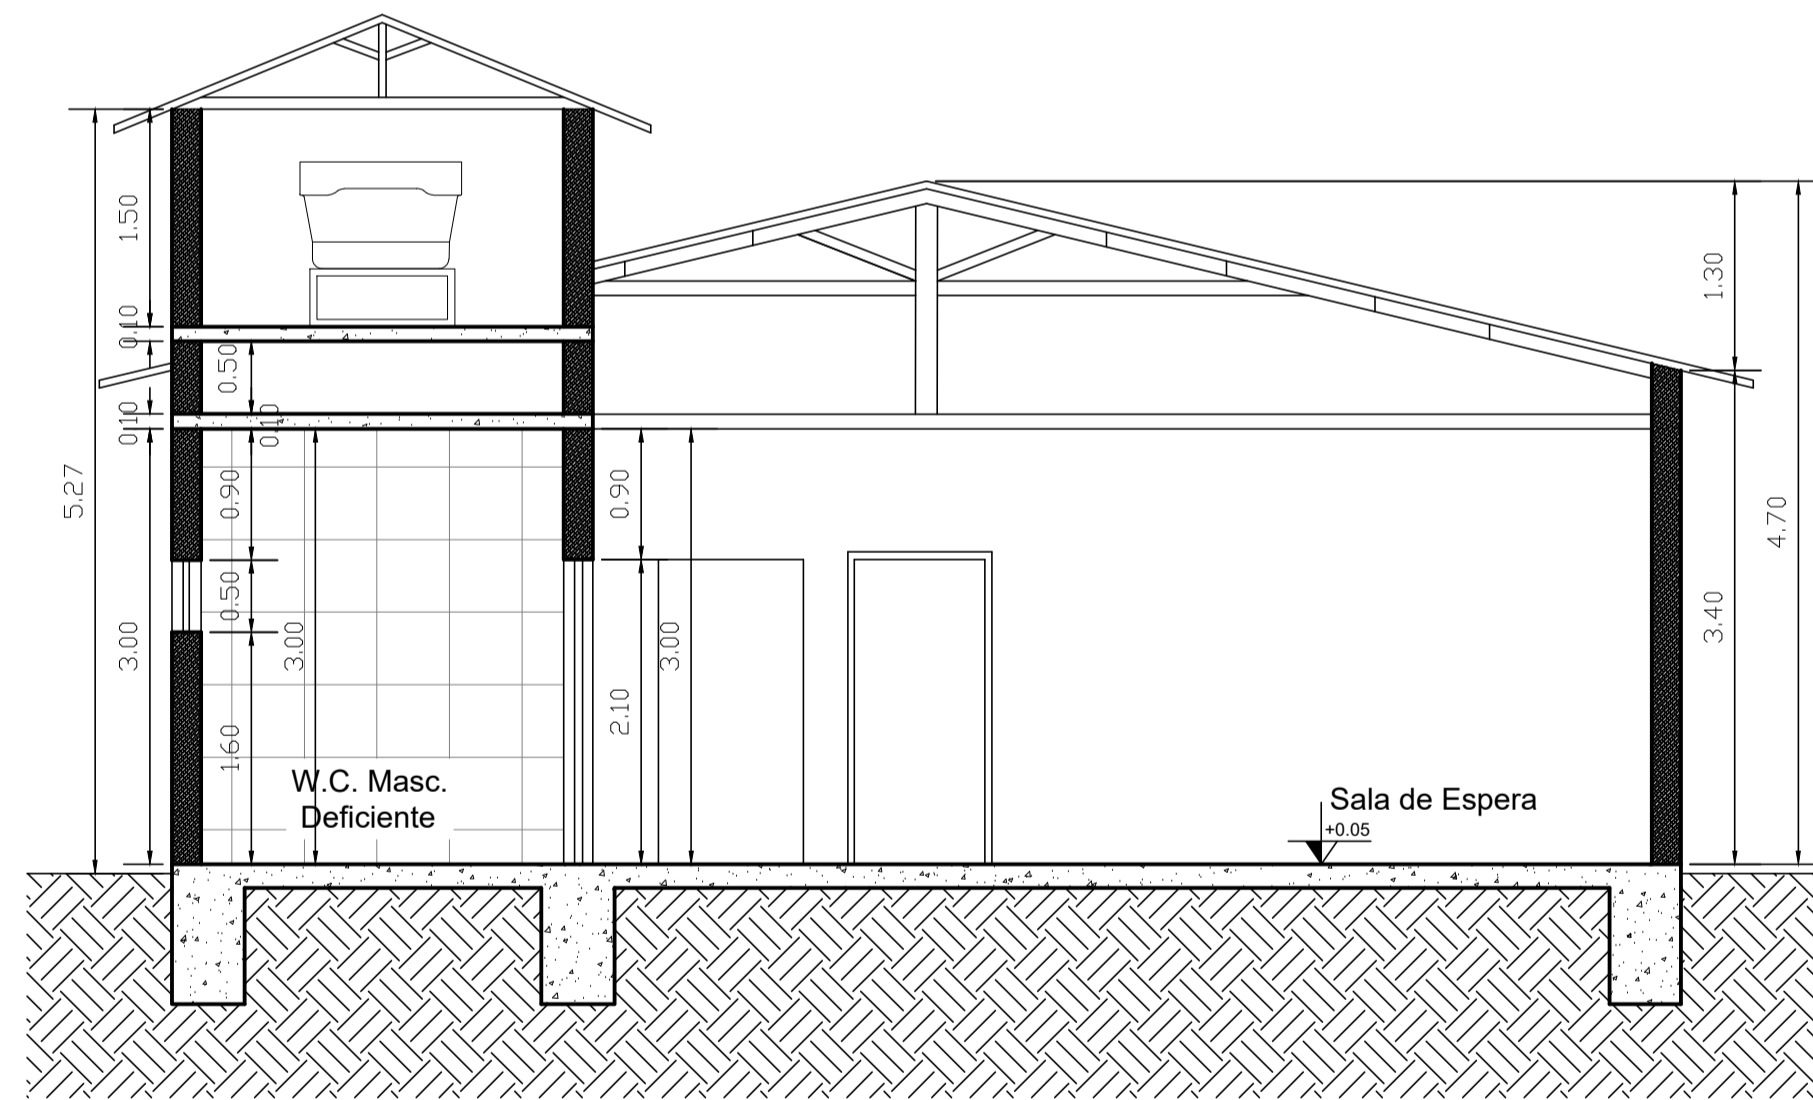

**CORTE "AA"**  
 ESC. 1/50

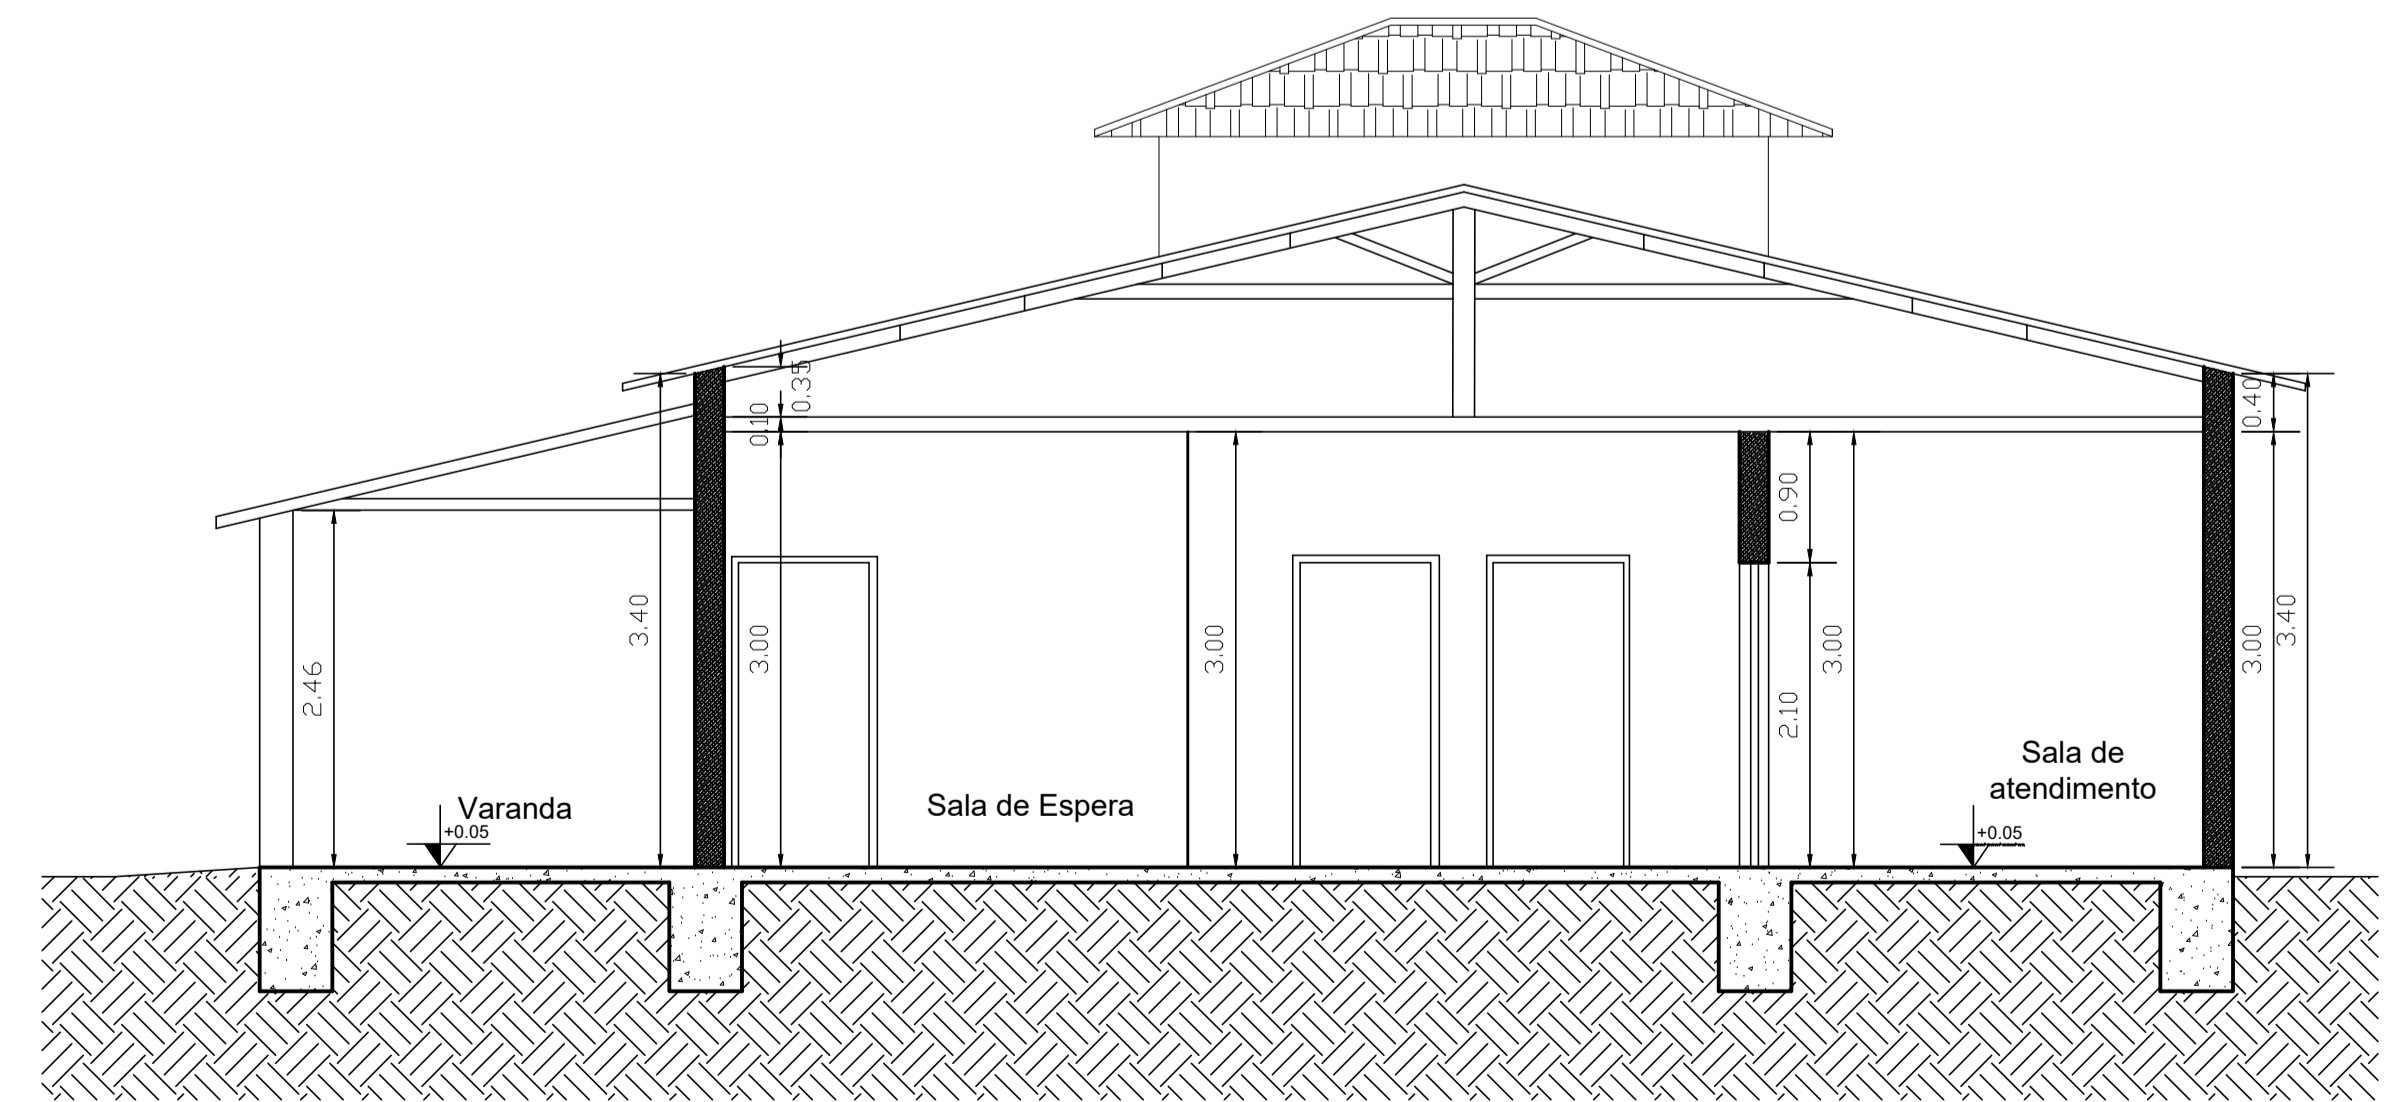

**CORTE "BB"**  
 ESC. 1/50

VISTO PREFEITURA	VISTO DO CAU/CREA
VISTO CAU	VISTO DO CREA

**PROJETO ARQUITETÔNICO**

CONTEÚDO: <b>PLANTA BAIXA , CORTE "AA", CORTE "BB", DIAGRAMA DE COBERTURA E FACHADA</b>		
FOLHA 01/01	DATA 18/03/2024	ESCALA: INDICADA
<b>SECRETARIA MUNICIPAL DE SAÚDE</b>		<b>ÁREAS</b>
END. DA OBRA RUA: JOSÉ DOMINGOS DO NASCIMENTO BAIRRO: PALESTINA (PARQUE DE EXPOSIÇÃO) CIDADE: PERDÕES / MG		Terreno: m2 Área construída: 139,36m2
PROPRIETARIO	ENDEREÇO	
PREFEITURA MUNICIPAL DE PERDÕES CNPJ:18.244.343/0001-67	END: PRAÇA 1ª DE JUNHO, Nº 103 BAIRRO: CENTRO PERDÕES/MG	
RRT:	ENDEREÇO	
MÁRCIA RESENDE FREIRE ARQUITETA E URBANISTA - CAU: 35.375-2	END: EDUARDO COMES, Nº226 BAIRRO: SÃO DIMAS PERDÕES/MG	