


Detalhe - 01
RAMPAS P/ DEFICIENTE

DETALHES 1 FOLHA EM ANEXO
DESCRIÇÃO DE RAMPAS PARA DEFICIENTE POR RUA

SINALIZAÇÃO	QNTD.	SINALIZAÇÃO	QNTD.
01	04	04	01
02	04	05	02
03	03		

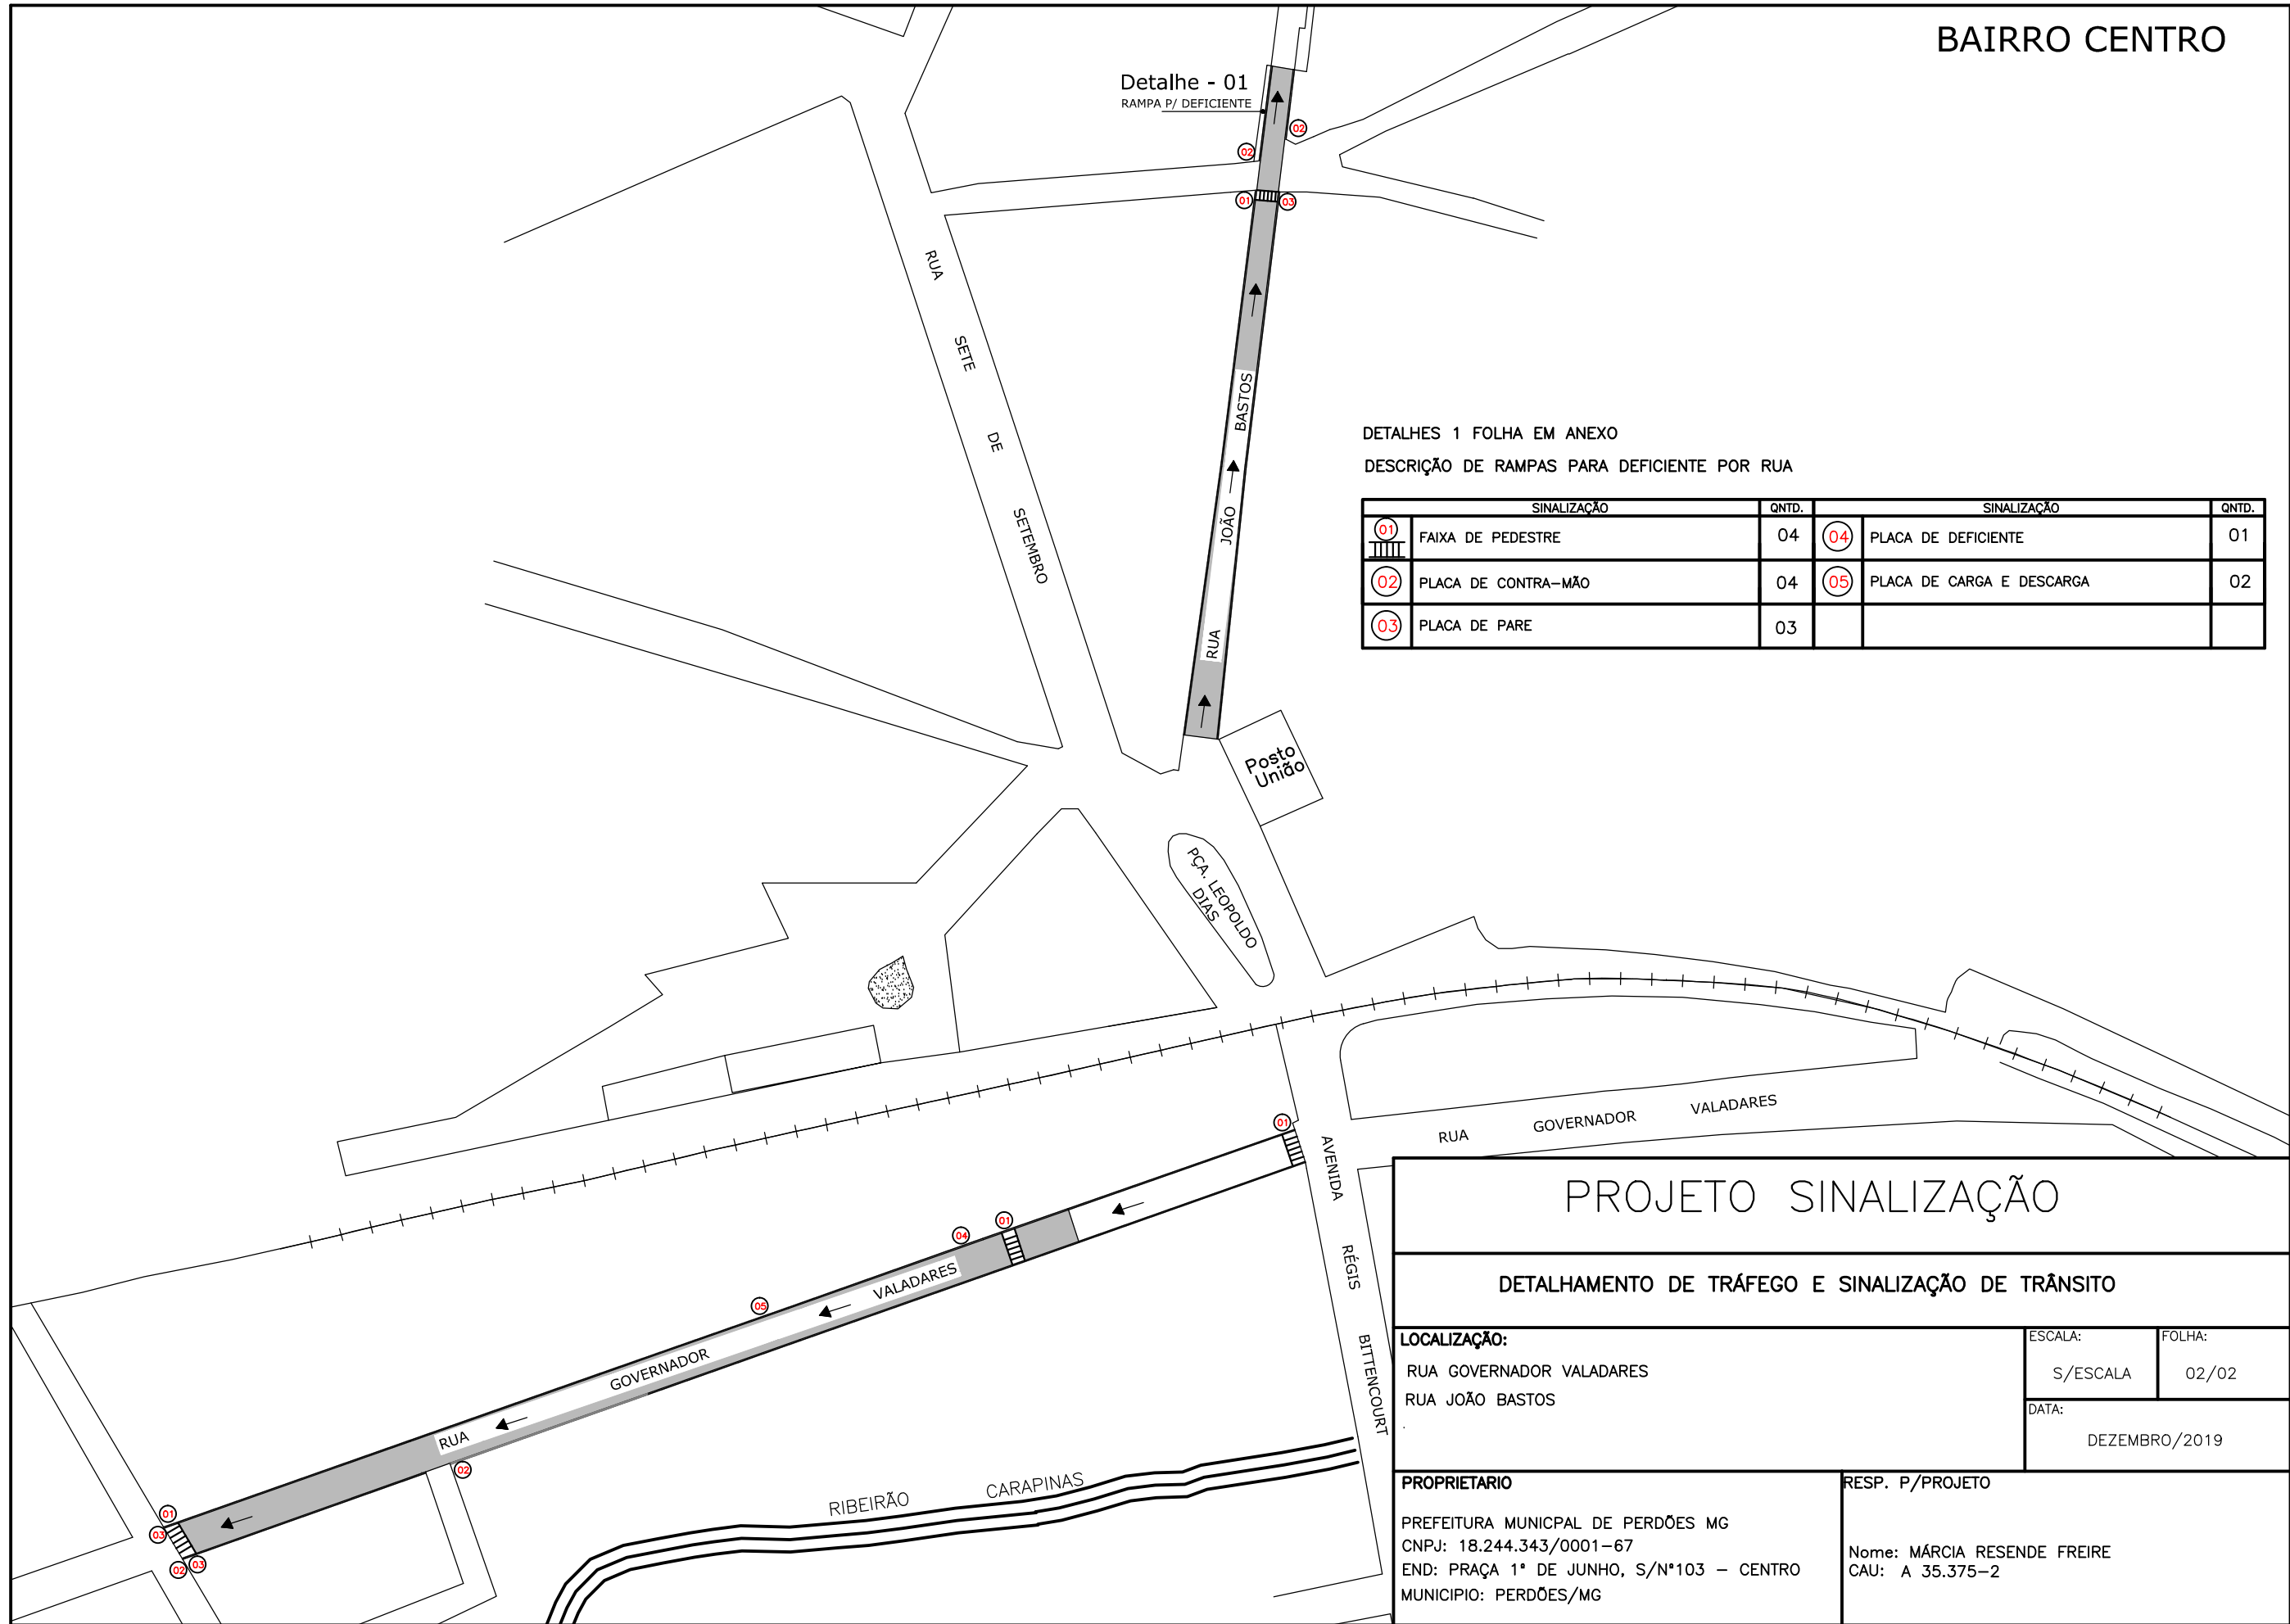

PROJETO SINALIZAÇÃO

DETALHAMENTO DE TRÁFEGO E SINALIZAÇÃO DE TRÂNSITO

LOCALIZAÇÃO: RUA GOVERNADOR VALADARES RUA JOÃO BASTOS	ESCALA:	FOLHA:
	S/ESCALA	02/02
DATA:		DEZEMBRO/2019
PROPRIETÁRIO PREFEITURA MUNICIPAL DE PERDÕES MG CNPJ: 18.244.343/0001-67 END: PRAÇA 1º DE JUNHO, S/Nº103 - CENTRO MUNICÍPIO: PERDÕES/MG	RESP. P/PROJETO Nome: MÁRCIA RESENDE FREIRE CAU: A 35.375-2	