


RUA FRANCISCO TEIXEIRA DA SILVA

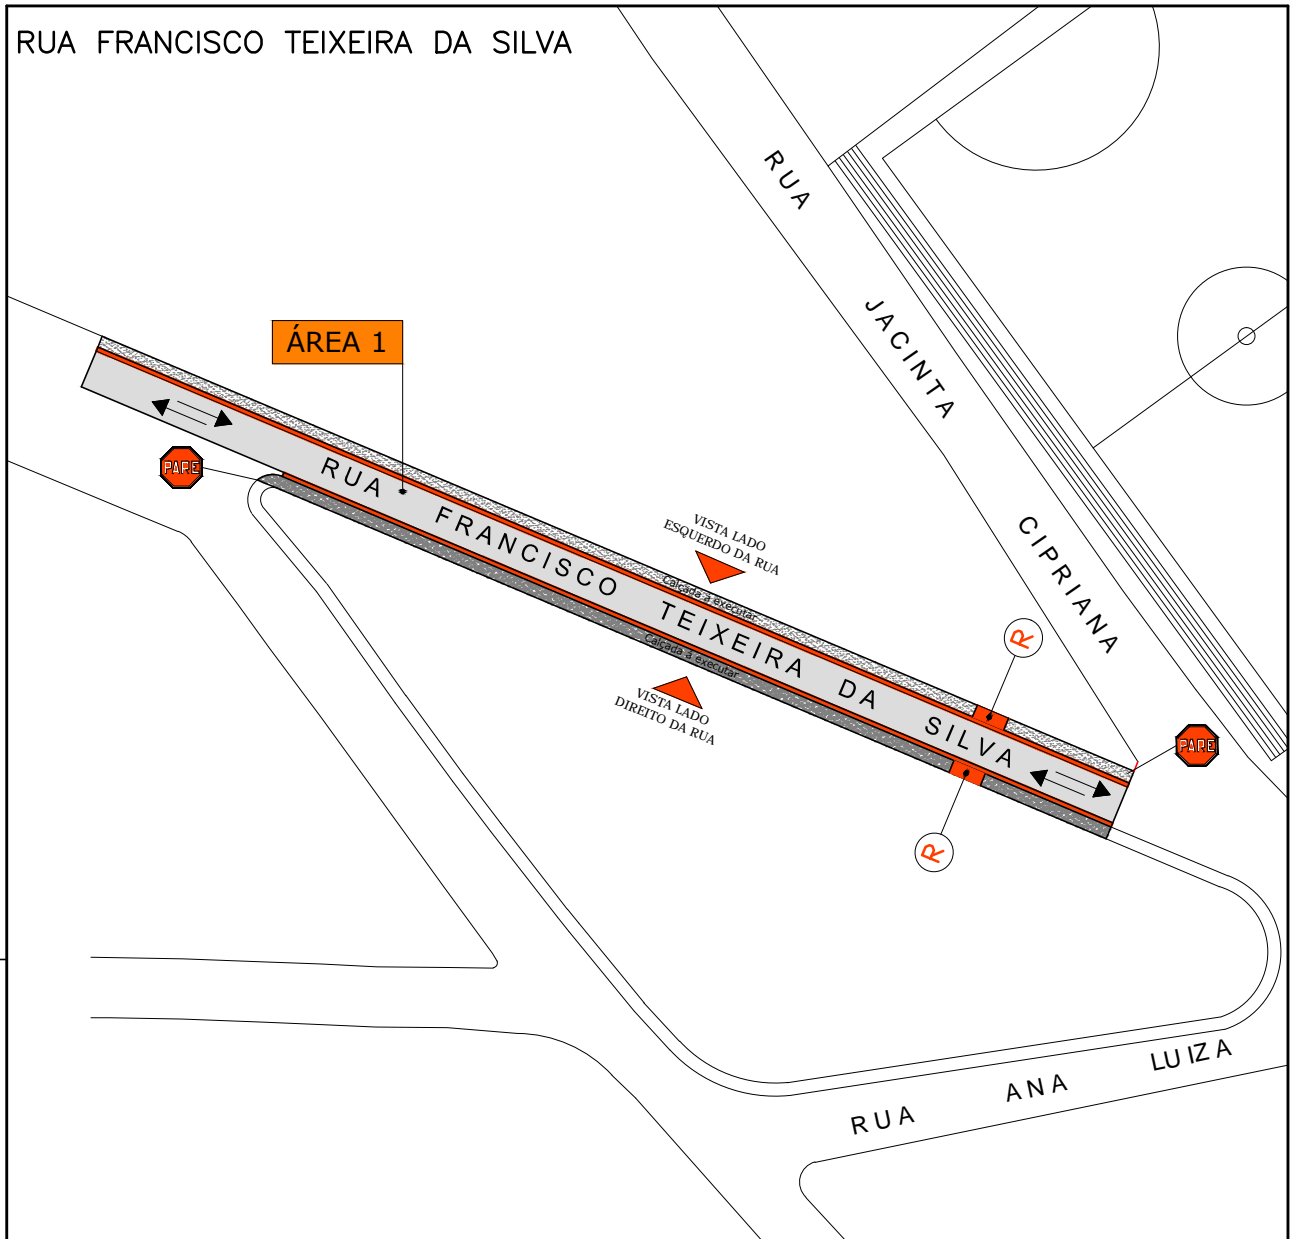

SINALIZAÇÃO/LEGENDAS		QNTD.
	PLACA DE PARE	02
	RAMPA PARA DEFICIENTE -DETALHE 5	02

TÍTULO

PROJETO SINALIZAÇÃO DE PAVIMENTAÇÃO ASFÁLTICA

PROPRIETÁRIO

PREFEITURA MUNICIPAL DE PERDÕES

LOCAL RUA FRANCISCO T. DA SILVA BAIRRO: N. S. DE LOURDES	MUNICÍPIO PERDÕES	ESCALA 1:1000
ÁREA TOTAL 585,00M ²	DESENHO MARCIA	DATA FEVEREIRO/2022

MARCIA RESENDE FREIRE - CAU A35.375-2