




PLANTA BAIXA TÉRREO
ESC. 1/75
ÁREA: 249,00 M²

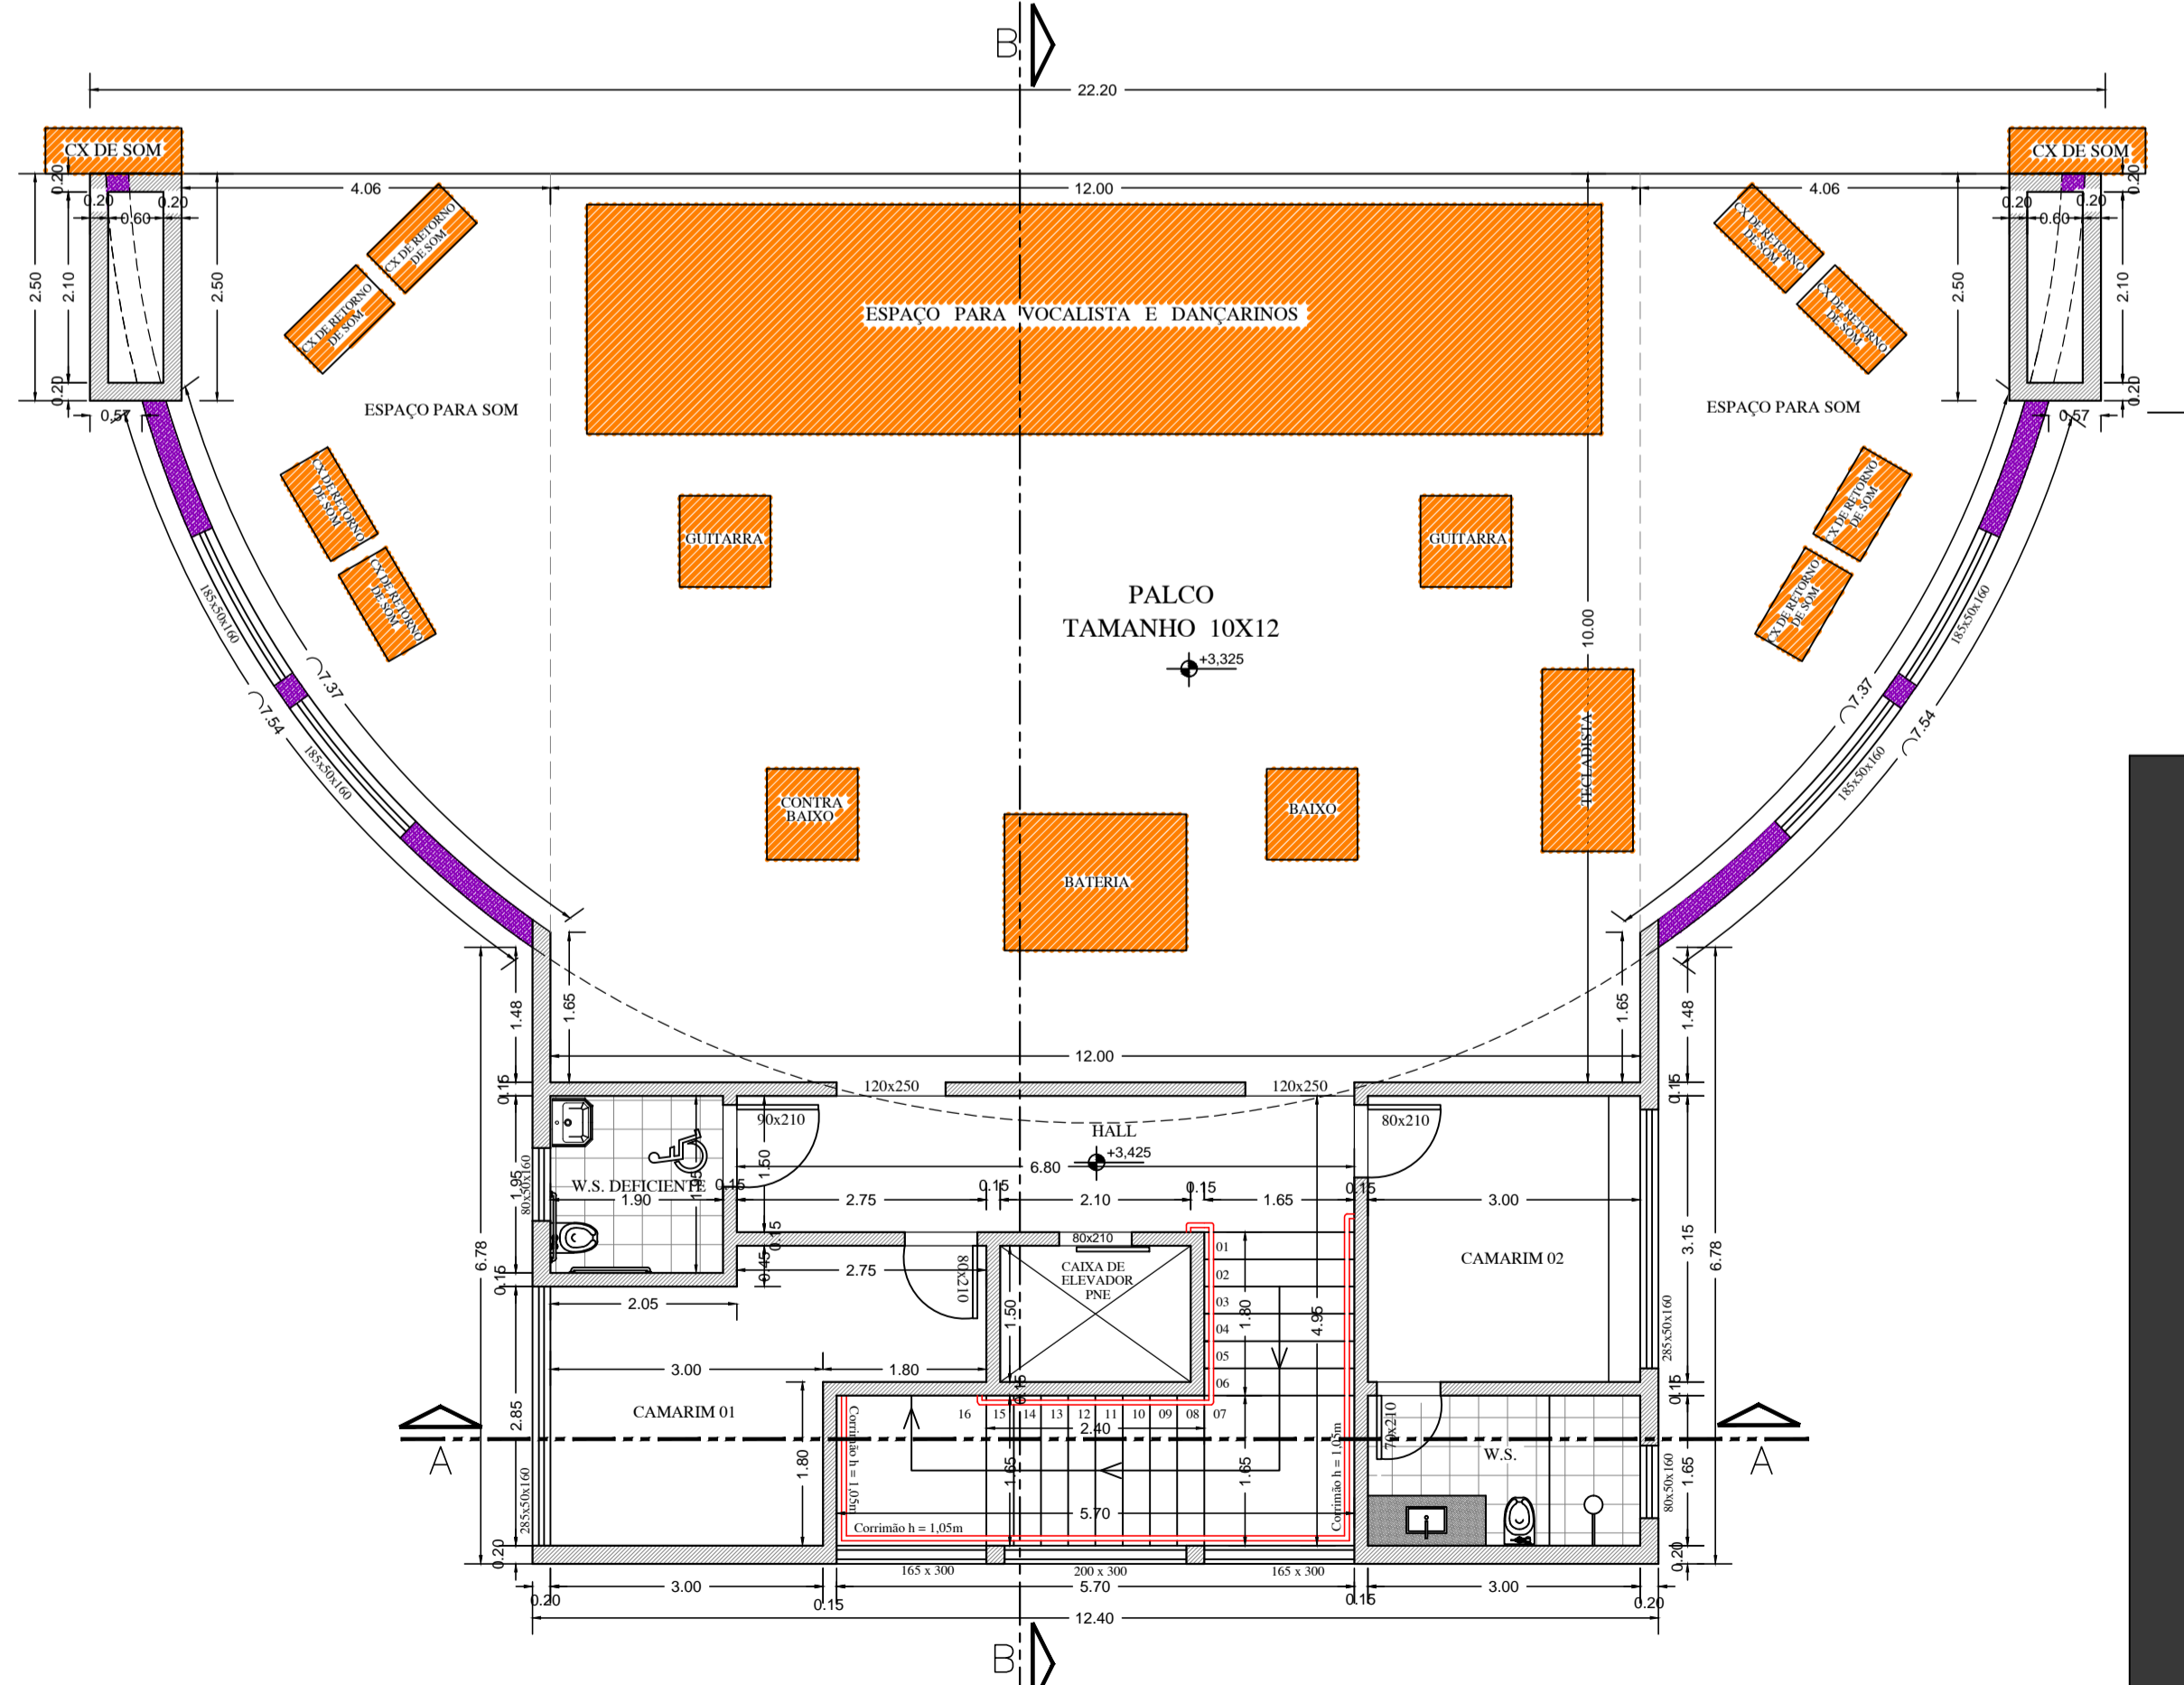

PLANTA BAIXA 1º PAVIMENTO
ESC. 1/75
ÁREA: 231,85 M²

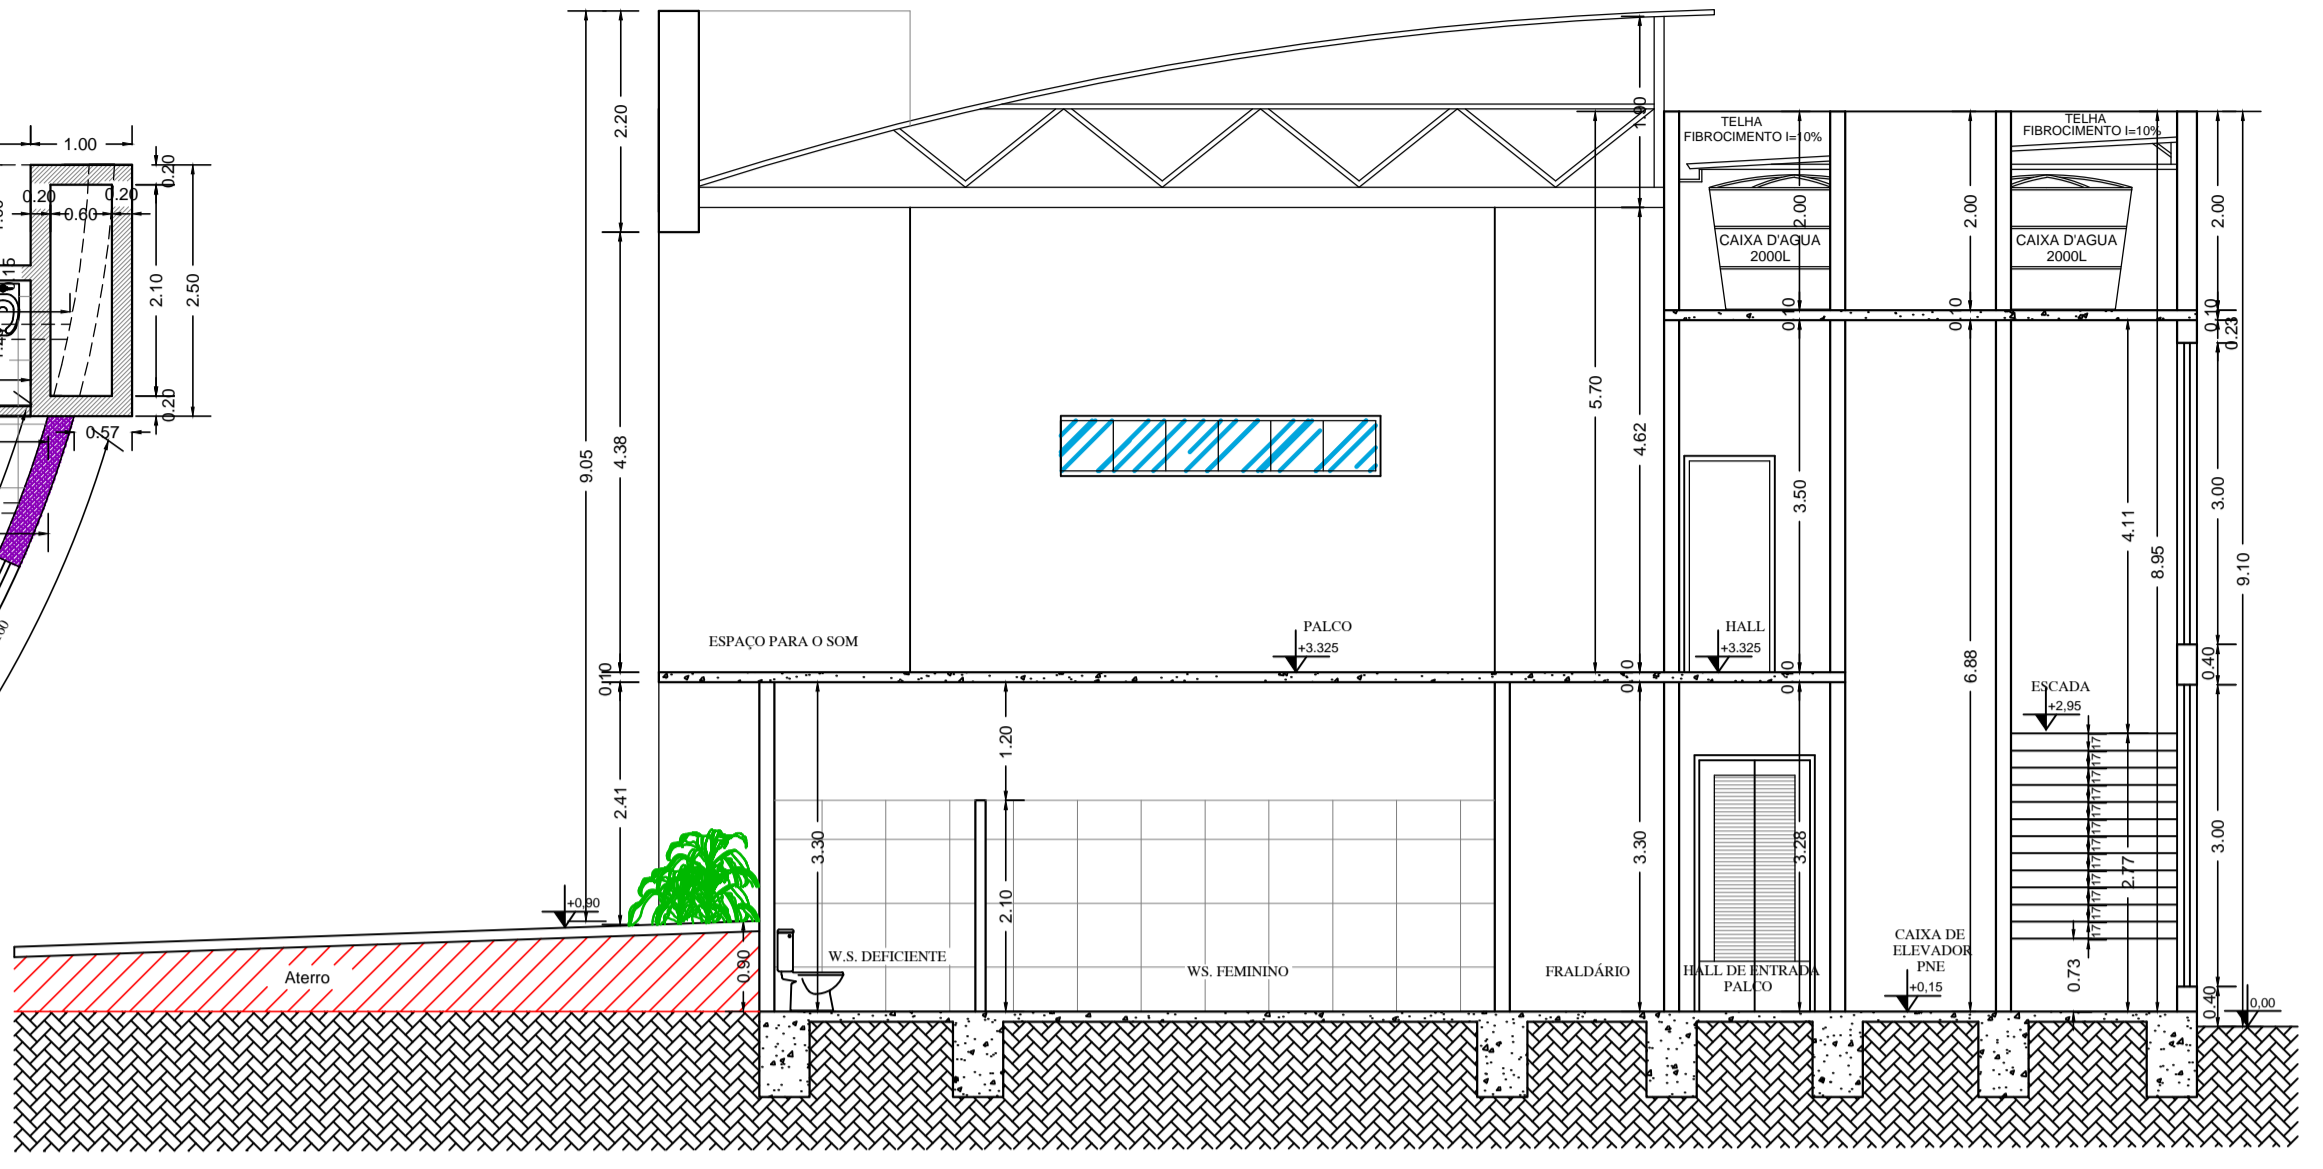

CORTE "BB"
ESC. 1/75

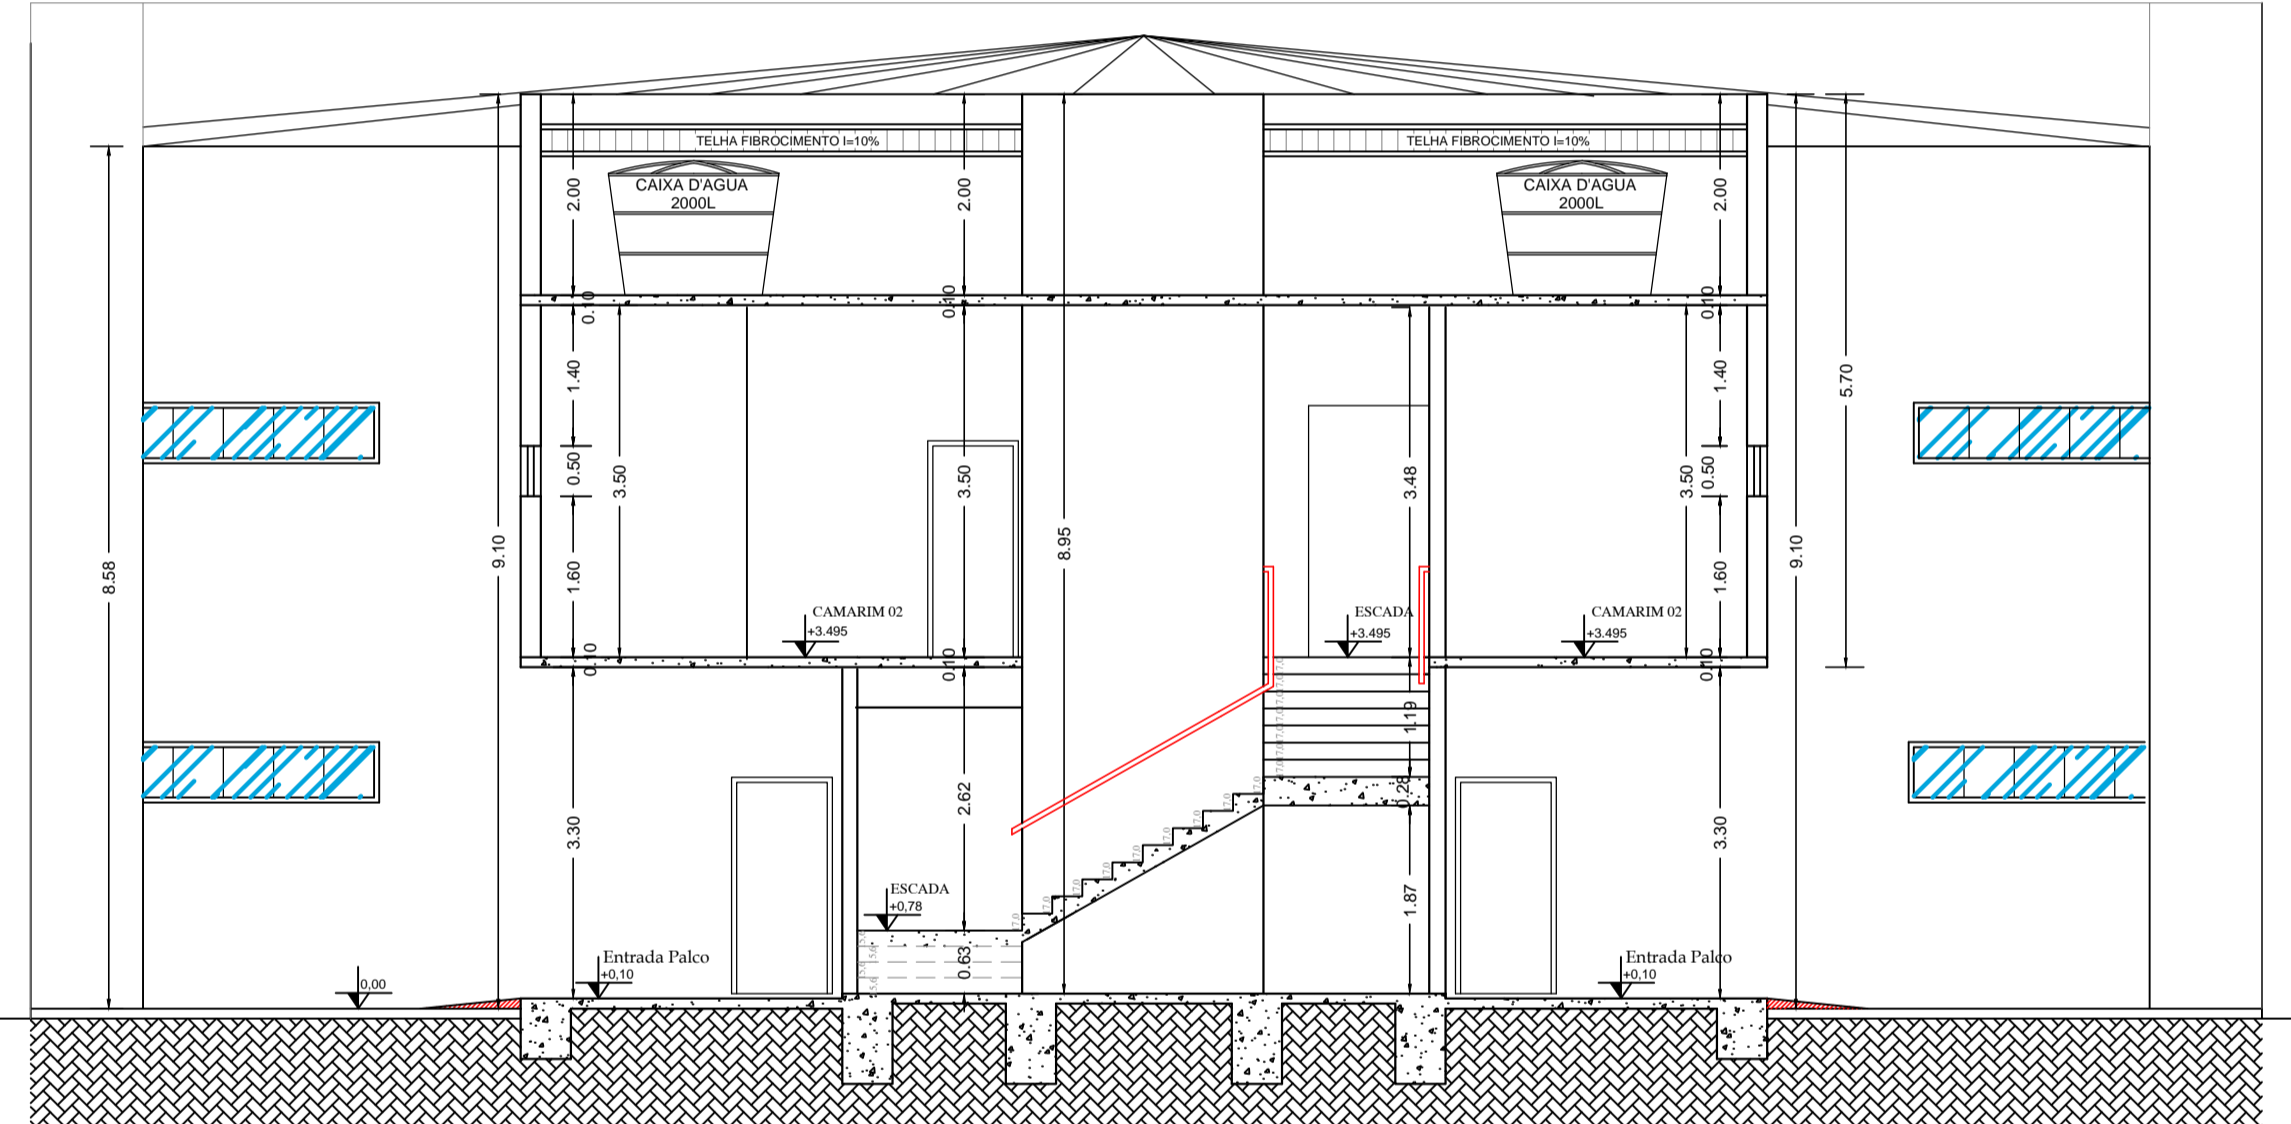

CORTE "AA"
ESC. 1/75


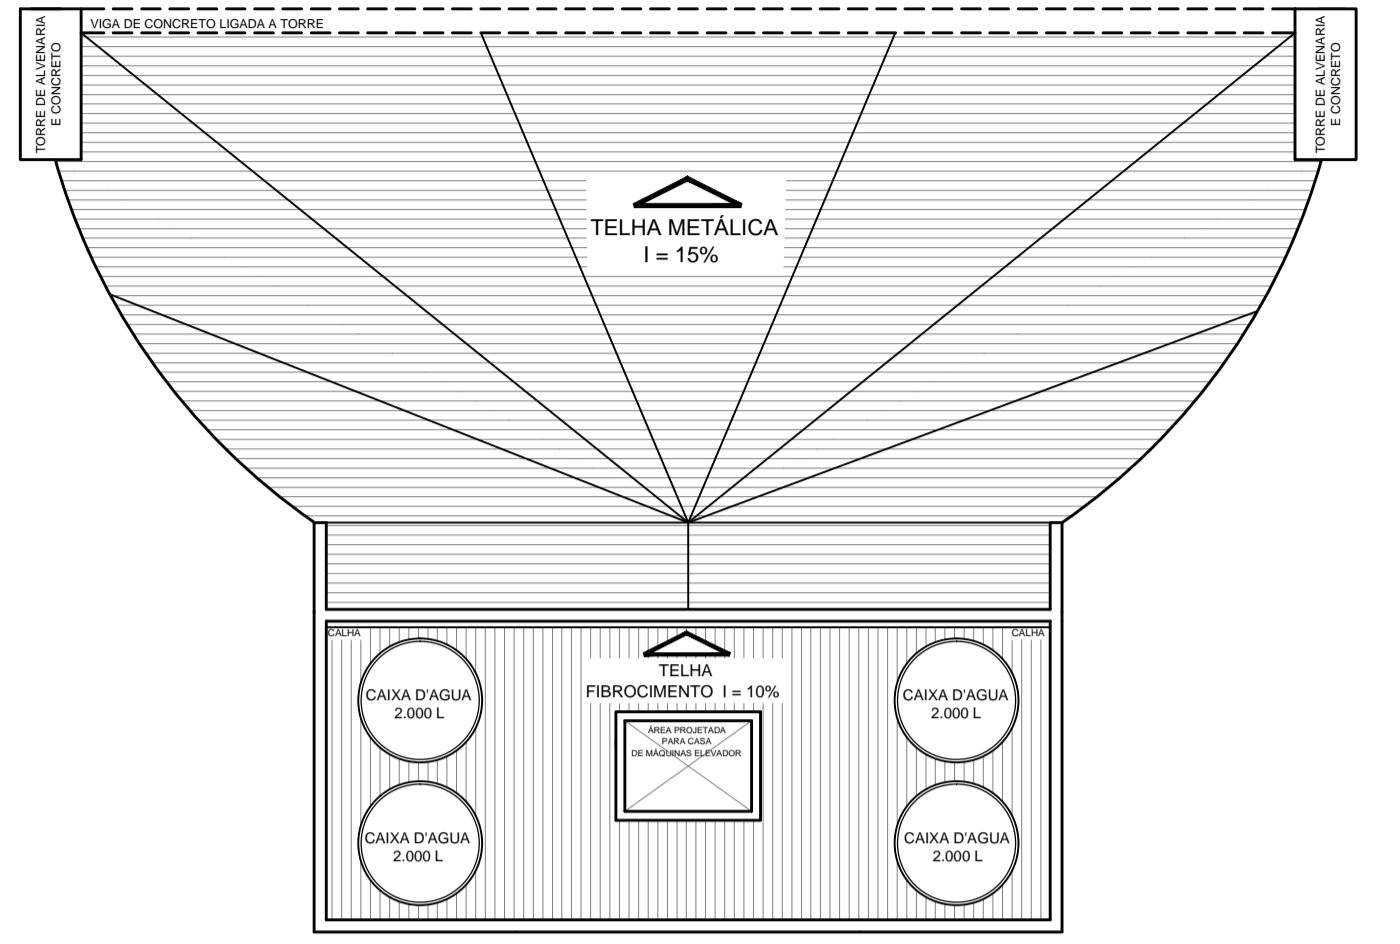


DIAGRAMA DE COBERTURA
ESC. 1/100

LEGENDA

	PAREDES EXISTENTES
	PAREDES A DEMOLIR
	PAREDES A CONSTRUIR

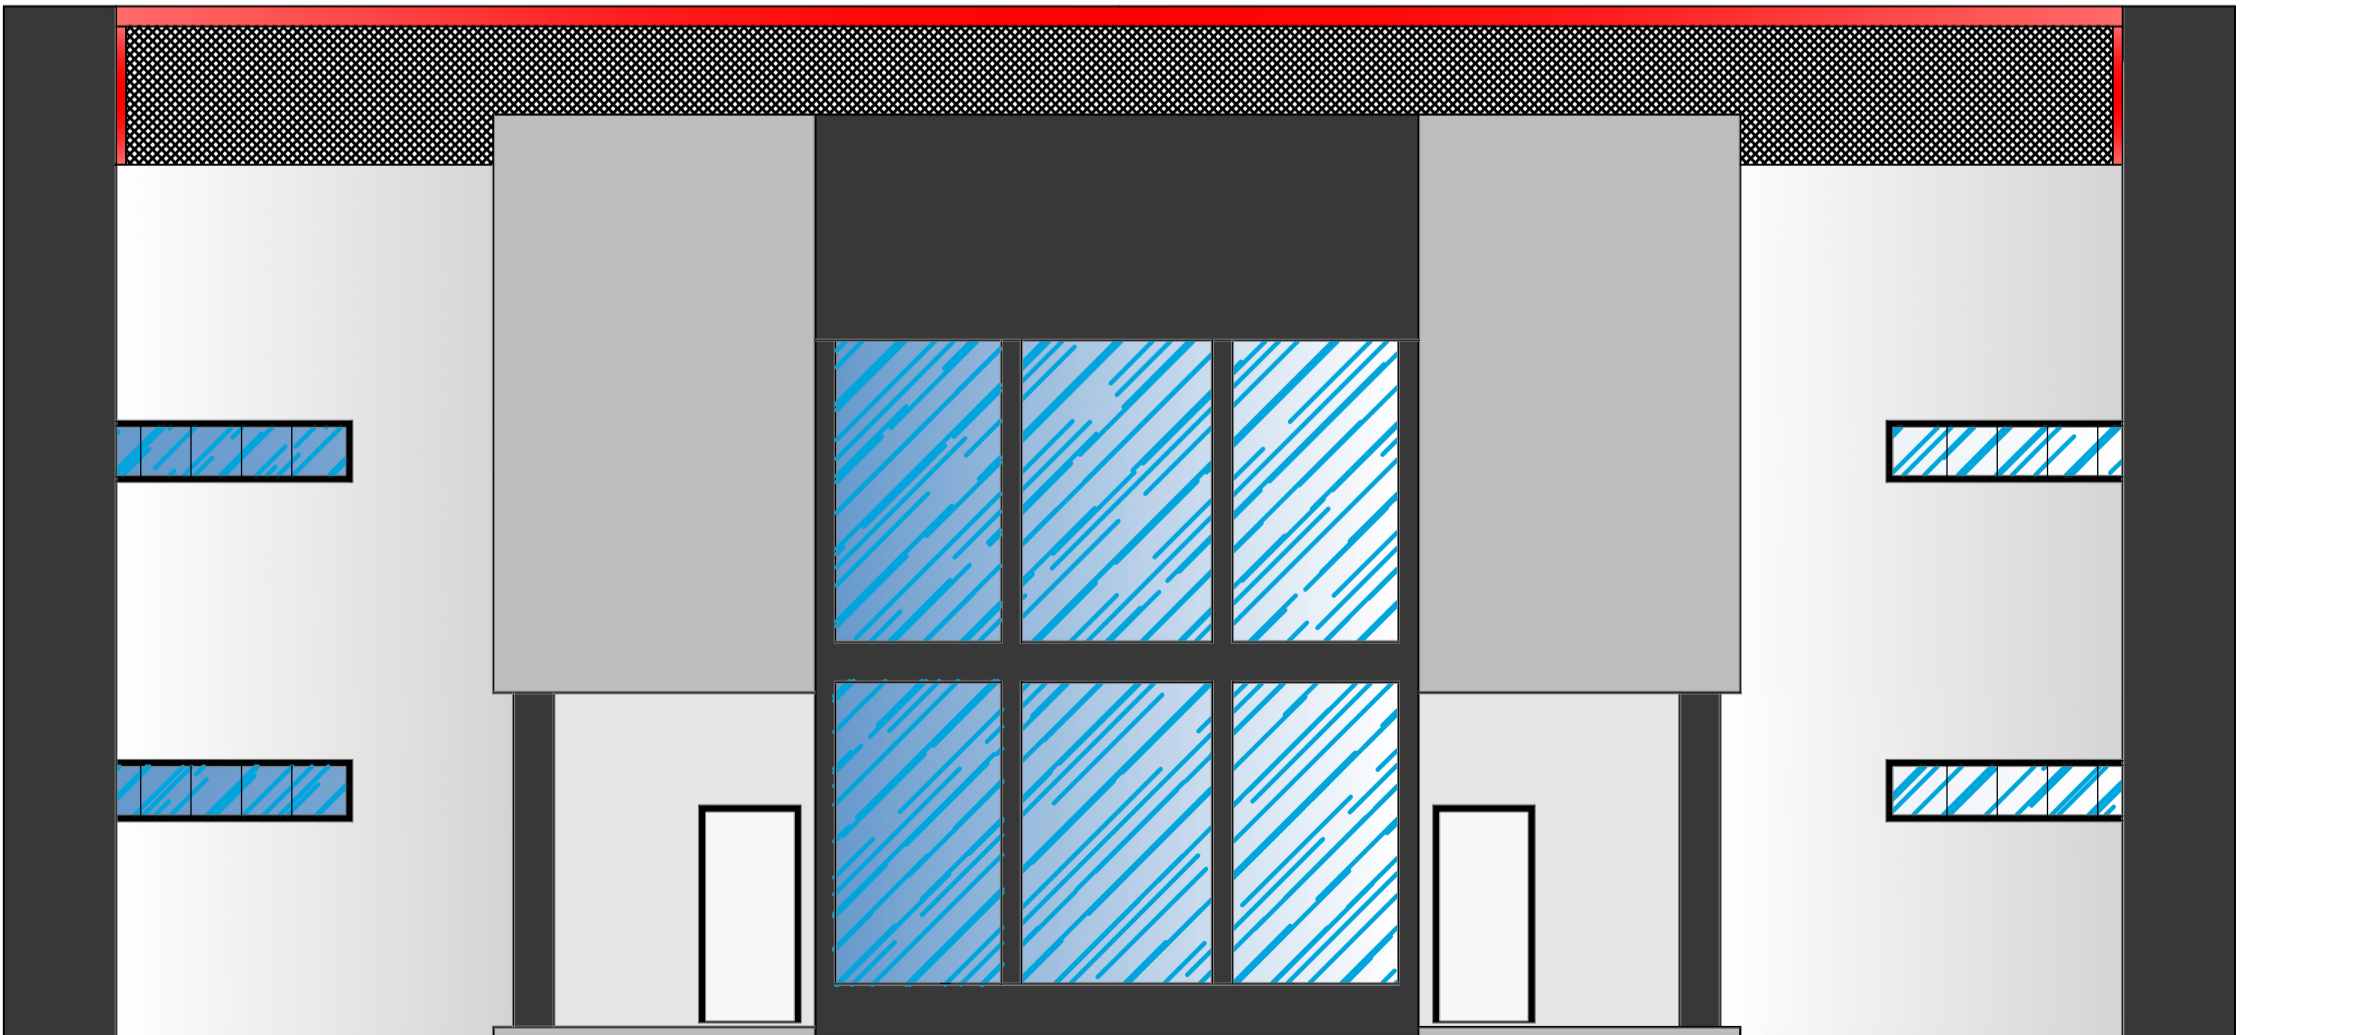

FACHADA
ESC. 1/75

VISTO PREFEITURA	VISTO DO CAU/CREA
VISTO DO ISS	

PROJETO ARQUITETÔNICO

CONTEÚDO: PLANTA BAIXA TÉRREO, PLANTA BAIXA 1º PAVIMENTO, CORTE "AA", CORTE "BB", FACHADA, DIAGRAMA DE COBERTURA.		
FOLHA 01/03	DATA 23/08/2018	ESCALA: INDICADA
PROJETO ARQUITETÔNICO PALCO PARA SHOWS		ÁREAS Área a Construir: 480,85m²
END. DA OBRA PRAÇA ADALBERTO ALVES PEREIRA BAIRRO: CARIDADE CIDADE: PERDÕES / MG		LOTE - QUADRA -
PROPRIETÁRIO PREFEITURA MUNICIPAL DE PERDÕES CNPJ: 18.244.343/0001-67		RRT: MÁRCIA RESENDE FREIRE ARQUITETA E URBANISTA CAU - A35.375-2
ENDEREÇO PRAÇA 1º DE JUNHO, Nº 103 BAIRRO: CENTRO CIDADE: PERDÕES / MG		END. RESIDENCIAL END: RUA EDUARDO GOMES Nº 226 BAIRRO: SÃO DIMAS PERDÕES/MG