


BAIRRO CENTRO

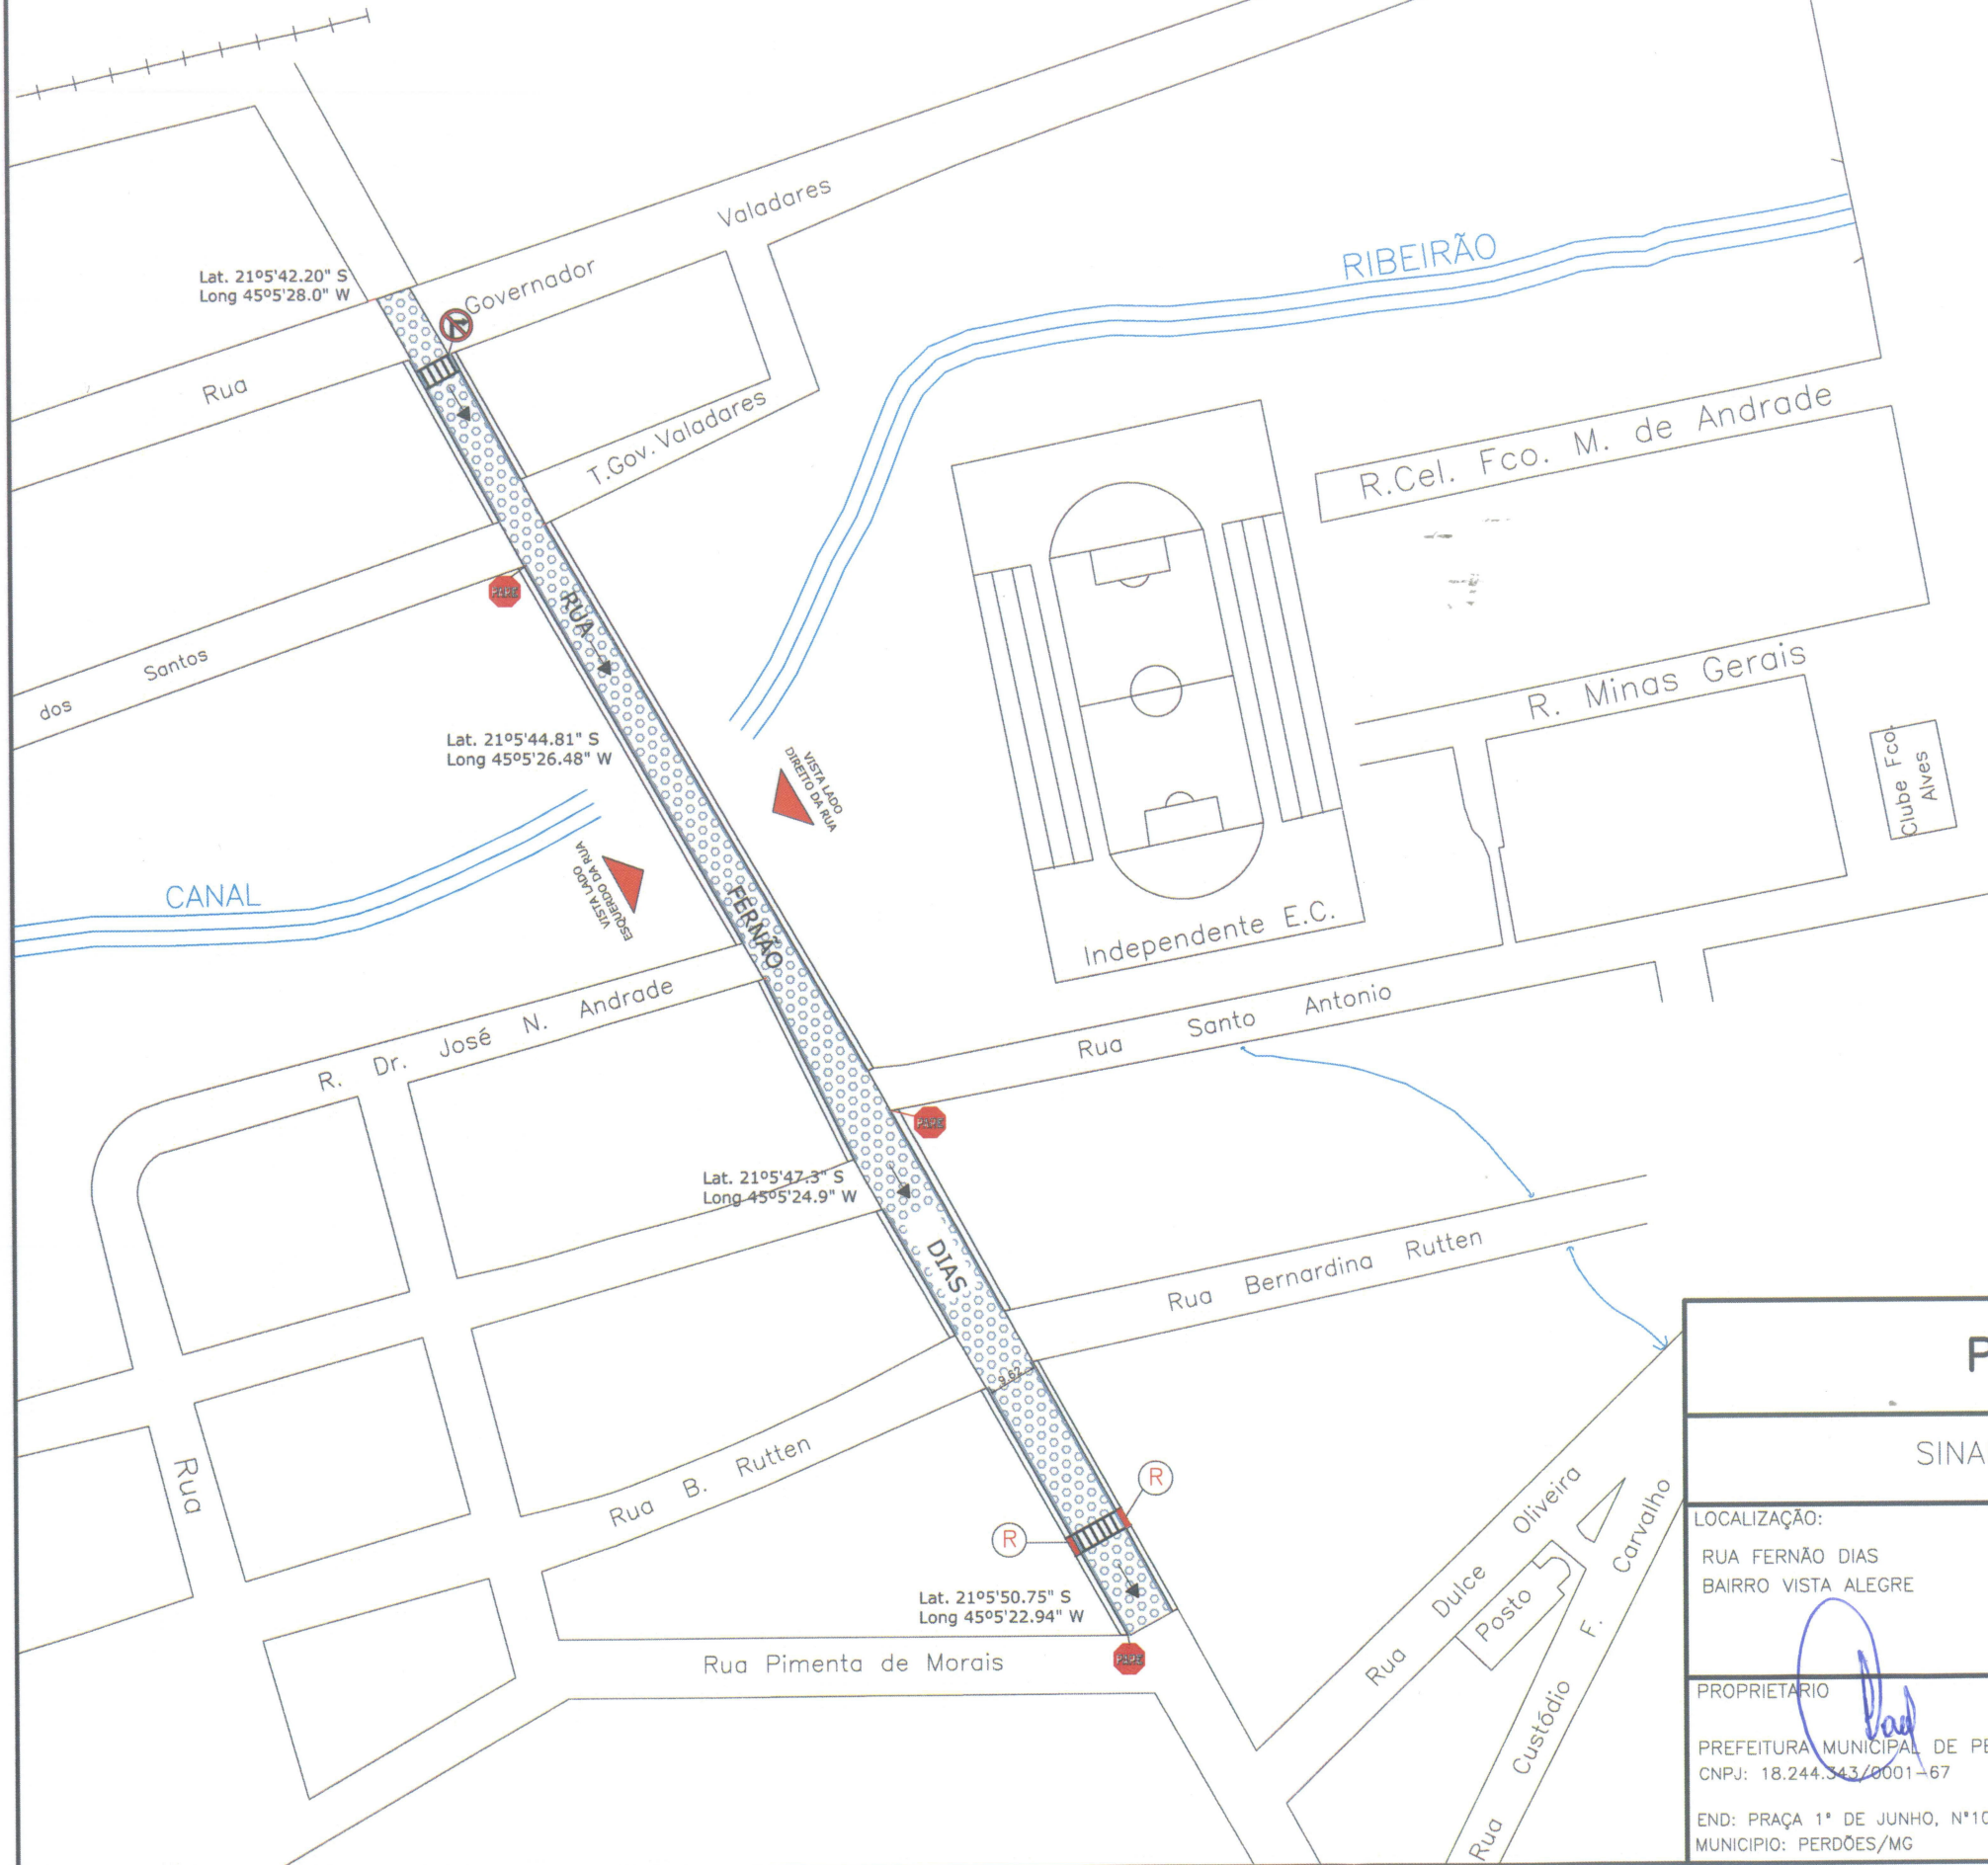

SINALIZAÇÃO/LEGENDAS		QNTD.
	FAIXA DE PEDESTRE - DETALHE 4	02
	PLACAS DE PARE	03
	PLACAS PROIBIDO VIRAR A DIREITA	01
	RAMPA PARA DEFICIENTE -DETALHE 5	02

PROJETO SINALIZAÇÃO

SINALIZAÇÃO DE TRÂNSITO E RAMPAS

LOCALIZAÇÃO: RUA FERNÃO DIAS BAIRRO VISTA ALEGRE		ESCALA: S/ESCALA	FOLHA: 01/01
PROPRIETÁRIO PREFEITURA MUNICIPAL DE PERDÕES MG CNPJ: 18.244.343/0001-67 END: PRAÇA 1º DE JUNHO, Nº103 - CENTRO MUNICÍPIO: PERDÕES/MG		DATA: MAIO/2020	
RESP. P/PROJETO NOME: MÁRCIA RESENDE FREIRE ARQUITETA E URBANISTA: CAU 35.375-2			