


**DETALHE 01**  
SEM ESCALA  
\*LARGURA MÉDIA DE ACORDO COM A MEMÓRIA DE CÁLCULO.

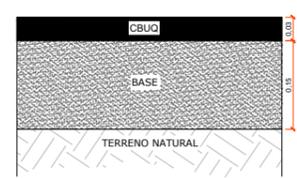


**DETALHE 02**  
SEM ESCALA  
PAVIMENTAÇÃO EM CBUQ.

**QUANTITATIVO**

RUAS	COMP. SARJETA LARGURA 50 cm	ÁREA DAS RUAS	COMP. MEIO-FIO
AVENIDA "PROJETADA 01"	511,92 m	3.583,44 m <sup>2</sup>	583,48 m
RUA "PROJETADA 01"	358,93 m	1.764,65 m <sup>2</sup>	-
AVENIDA "PROJETADA 02"	492,12 m	2.358,54 m <sup>2</sup>	-
AVENIDA "PROJETADA 03"	490,23 m	2.368,04 m <sup>2</sup>	-
AVENIDA "PROJETADA 04"	396,36 m	1.702,62 m <sup>2</sup>	-
AVENIDA "PROJETADA 05"	228,81 m	1.029,65 m <sup>2</sup>	-
AVENIDA "PROJETADA 06"	667,19 m	3.014,84 m <sup>2</sup>	-
AVENIDA "PROJETADA 07"	126,20 m	502,20 m <sup>2</sup>	-
<b>TOTAL DAS SARJETAS</b>	<b>3.271,76 m</b>	<b>16.323,97 m<sup>2</sup></b>	<b>583,48 m</b>

Lat.: -21.077405°  
Long.: -45.057647°

**PROJETO GEOMÉTRICO DE PAVIMENTAÇÃO**  
ESCALA 1:1000

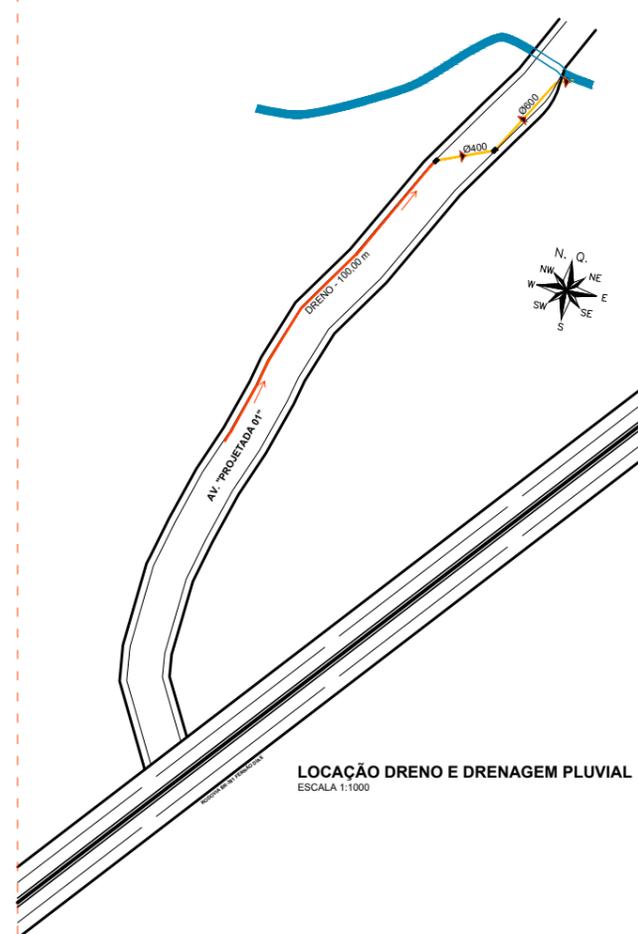

**LOCAÇÃO DRENO E DRENAGEM PLUVIAL**  
ESCALA 1:1000

**RELAÇÃO DE MATERIAL - SISTEMA DE DRENAGEM PLUVIAL**

ITEM	DISCRIMINAÇÃO	DN	QUANT.	UNID.
01	TUBO DE CONCRETO ARMADO CLASSE PA-1 PB NBR-8890/2007	400	17,00	m
02	TUBO DE CONCRETO ARMADO CLASSE PA-3 PB NBR-8890/2007	600	35,00	m
03	BOCA DE LOBO SIMPLES	-	2	PÇ
04	TAMPÃO DE FERRO FUNDIDO	-	2	PÇ

**TÍTULO: PROJETO GEOMÉTRICO DE PAVIMENTAÇÃO E DRENAGEM**

LOCAL: DISTRITO INDUSTRIAL, COMUNIDADE SÃO DOMINGOS, PERDÕES - MG

ÁREA: 16.323,97 m<sup>2</sup> ESCALA: 1:1000 DESENHO: FERNANDA VILELA DATA: 11/08/2023 FOLHA: 01/01 (A1)

PROPRIETARIA: PREFEITURA MUNICIPAL DE PERDÕES RESPONSÁVEL TÉCNICO(A) PELO PROJETO: LEONARDO HENRIQUE S. REIS CREA-MG 235.888/D