

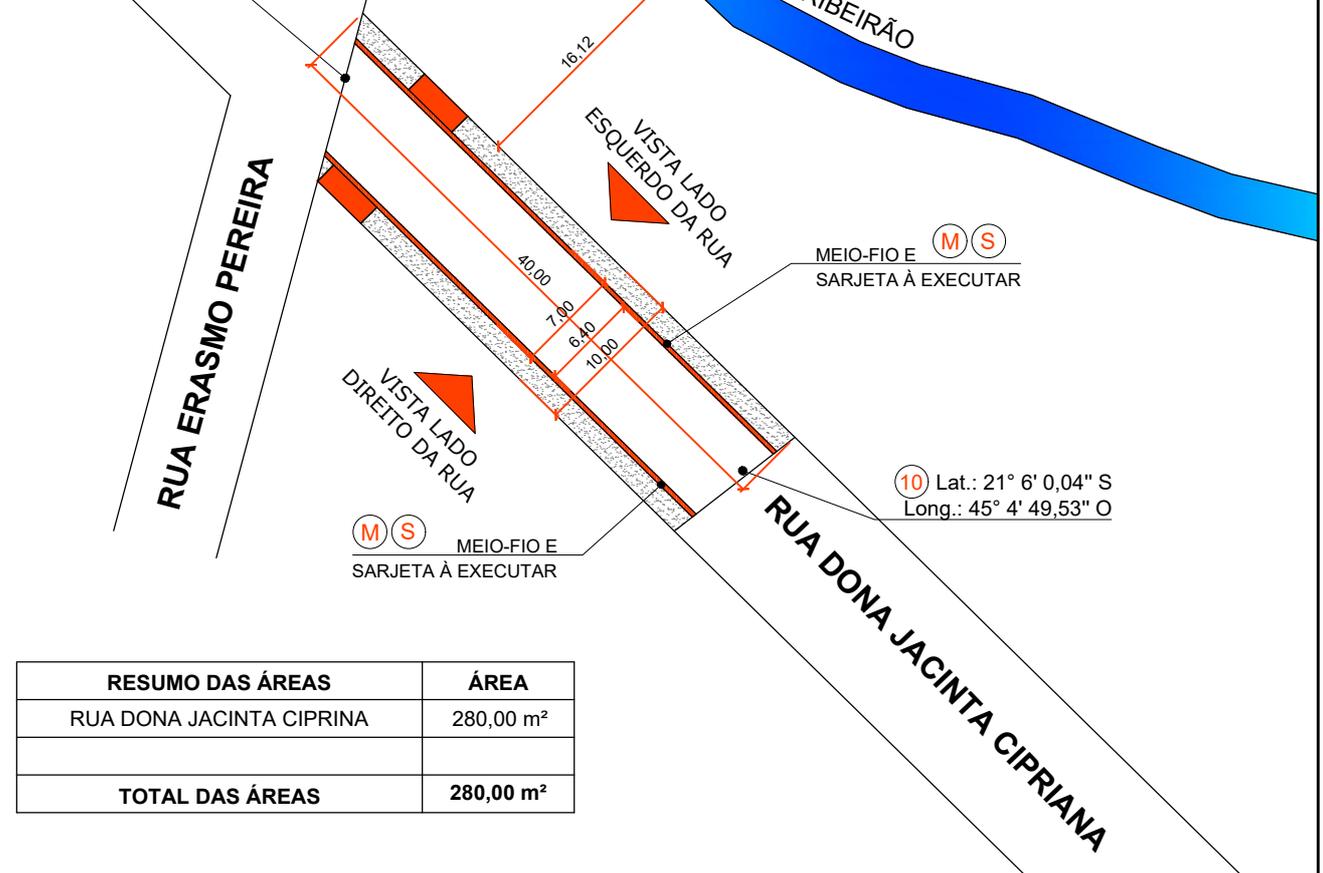


Lat.: 21° 5' 59,09" S
 Long.: 45° 4' 50,59" O

09

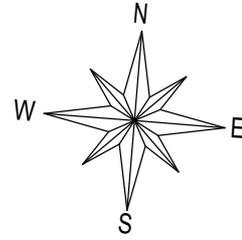

RESUMO DAS ÁREAS	ÁREA
RUA DONA JACINTA CIPRIANA	280,00 m ²
TOTAL DAS ÁREAS	280,00 m²

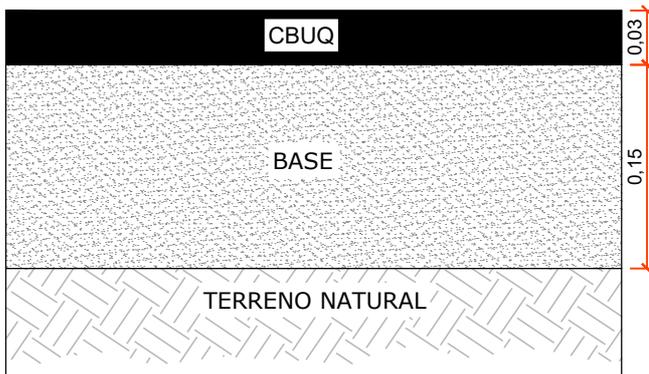

DETALHE 02

PAVIMENTAÇÃO EM CBUQ.

TÍTULO:

PROJETO GEOMÉTRICO DE PAVIMENTAÇÃO E DETALHES

LOGRADOURO: RUA DONA JACINTA CIPRIANA BAIRRO: NOSSA SENHORA DE LURDES MUNICÍPIO: PERDÕES - MG

ÁREA: 280,00 m² ESCALA: 1:500 DESENHO: FERNANDA VILELA DATA: 06/10/2023 FOLHA: 01/04 (A4)

PROPRIETÁRIO(A):

 PREFEITURA MUNICIPAL DE PERDÕES

RESPONSÁVEL TÉCNICO(A) PELO PROJETO:

 LEONARDO HENRIQUE S. REIS
 CREA-MG 235.888/D