
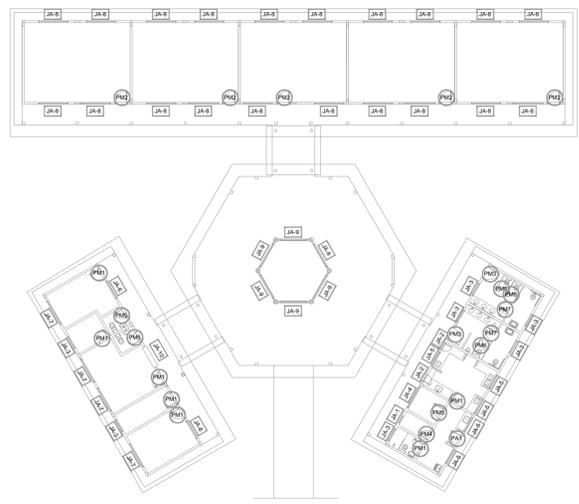


# 1 PORTAS EM MADEIRA ESCALA 1/25

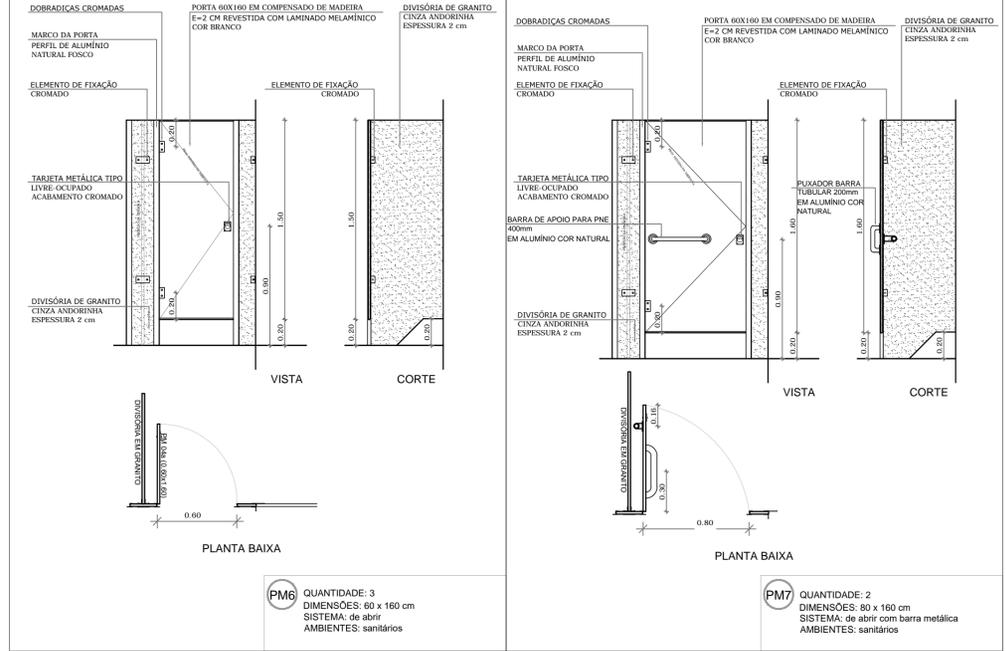

CROQUI DE REFERÊNCIA

**NOTAS**

- MEDIDAS E NÍVEIS EM METROS
- VERIFICAR POSIÇÃO EXATA DOS PILARES NO PROJETO ESTRUTURAL
- VERIFICAR DETALHES CONSTRUTIVOS PERTINENTES NO PROJETO DE DETALHAMENTO
- SEGUIR ORIENTAÇÃO DO PROJETO QUANTO A UTILIZAÇÃO DAS CORES; CASO SEJA NECESSÁRIA ALTERAÇÃO, CONSULTAR O CADERNO DE ESTUDO DE CORES
- EM CASO DE CONFLITO DE INFORMAÇÕES ENTRE O PROJETO GRÁFICO E O MEMORIAL DESCRITIVO E ESPECIFICAÇÕES TÉCNICAS, PREVALECE A INFORMAÇÃO CONTIDA NO DESENHO
- ALTERAÇÕES NESTE PROJETO SOMENTE COM AUTORIZAÇÃO EXPRESSA DO FNDE

**REFERÊNCIA:**

- PLANILHA DE QUANTITATIVOS
- MEMORIAL DESCRITIVO E ESPECIFICAÇÕES TÉCNICAS

## PROJETO PADRÃO - FNDE

MUNICÍPIO - UF: PERDÕES/MG  
PROPRIETÁRIO: PREFEITURA MUNICIPAL DE PERDÕES  
ENDEREÇO: PRAÇA 1ª DE JUNHO, 103

PROPRIETÁRIO: PREFEITURA MUNICIPAL DE PERDÕES

RESP. TÉCNICO PELO PROJETO: LUCAS CARVALHO SOUZA  
CAU/CREA: CREA 239.463/D

DLFO	CAU/CREA
	RA

OBSERVAÇÕES:

### ESCOLA 4 SALAS DE AULA PROJETO DE ARQUITETURA

COORDENAÇÃO CGEST - Coordenação Geral de Infraestrutura Educacional	DETALHAMENTO DE ESQUADRIAS	ARQ
REVISÃO R.01	ESCALA INDICADA DATA EMISSÃO NOVEMBRO/2021	PRANCHA 08/23

### MAPA DE ESQUADRIAS

REF.	Dimensões (cm)	QUANT.	TIPO	AMBIENTES
PM1	80 x 210	7	1 folha - de abrir lisa em madeira	Vestibular, cozinha, almoxarifado, arquivo, diretoria secretária, sala de professor
PM2	80 x 210	5	1 folha - de abrir c/ visor de vidro e chapa metálica	Salas de Aula
PM3	80 x 210	2	1 folha - de abrir c/ chapa metálica	Sanitário fem. e sanitário masc.
PM4	60 x 210	1	1 folha - de abrir c/ veneziana de madeira	Depósito
PM5	80 x 210	3	1 folha - de abrir c/ veneziana de madeira	Depensa, sanitário fem. e sanitário masc.
PM6	80 x 160	3	1 folha - de abrir lisa em madeira	Sanitário fem. e sanitário masc.
PM7	80 x 160	2	1 folha - de abrir c/ barra metálica	Sanitário fem. e sanitário masc.

### 2 DETALHE PORTA/ MAÇANETA ESCALA 1/10

### 3 TELA DE VENTILAÇÃO GÁS ESCALA 1/20

