
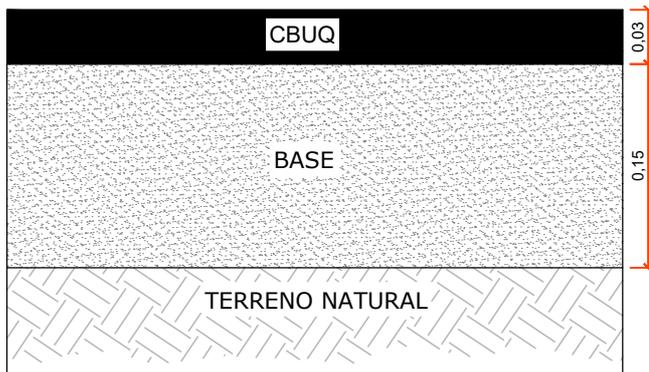
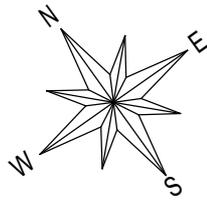


BECO SEM SAÍDA

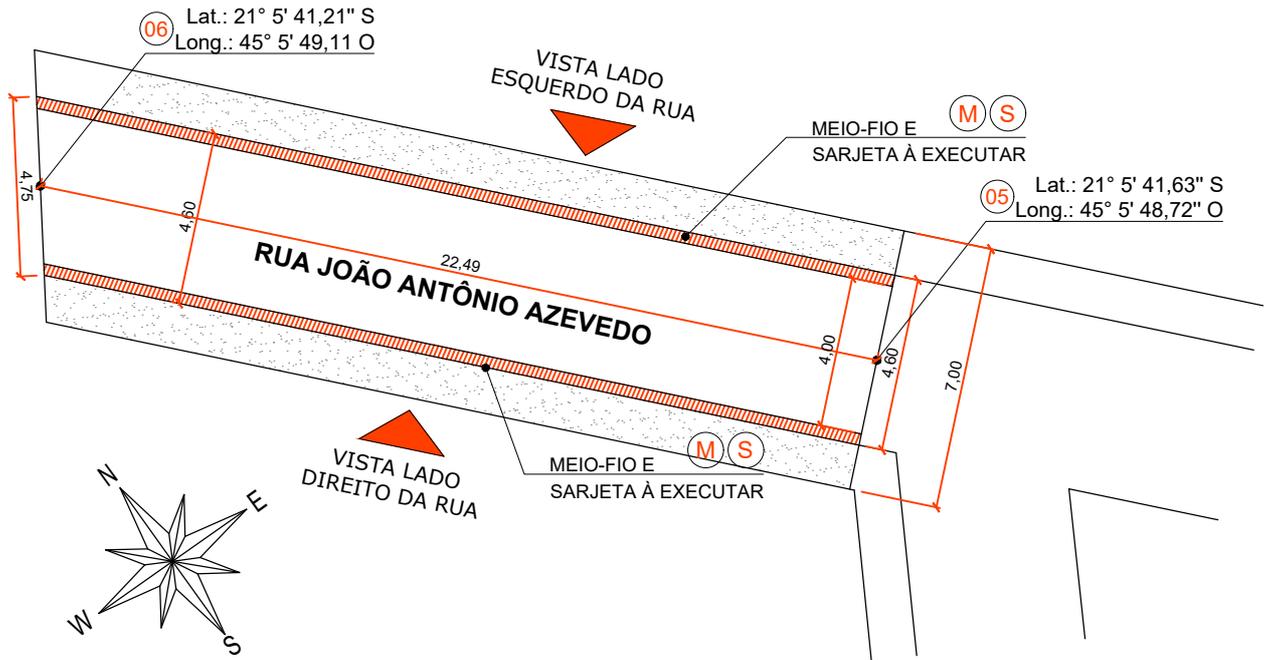


RESUMO DAS ÁREAS	ÁREA
RUA JOÃO ANTÔNIO AZEVEDO	157,43 m ²

DETALHE 01

PAVIMENTAÇÃO EM CBUQ.

CORTE TRANSVERSAL PAVIMENTAÇÃO ASFÁLTICA

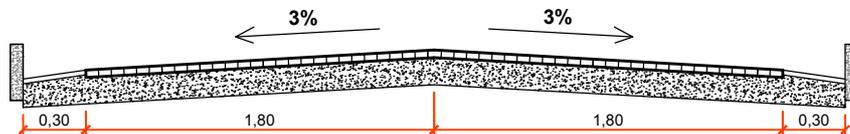

DETALHE 01

*LARGURA DE ACORDO COM A MEMÓRIA DE CÁLCULO.

TÍTULO: PROJETO GEOMÉTRICO DE PAVIMENTAÇÃO E DETALHES				
LOGRADOURO: RUA JOÃO ANTÔNIO AZEVEDO		BAIRRO: JARDIM ALEGRE		MUNICÍPIO: PERDÕES - MG
ÁREA: 157,43 m ²	ESCALA: 1:200	DESENHO: FERNANDA VILELA	DATA: 06/10/2023	FOLHA: 01/03 (A4)
PROPRIETÁRIO(A): PREFEITURA MUNICIPAL DE PERDÕES		RESPONSÁVEL TÉCNICO(A) PELO PROJETO: LEONARDO HENRIQUE S. REIS CREA-MG 235.888/D		