




PLANTA ARQUIBANCADA
ESCALA.....1/150

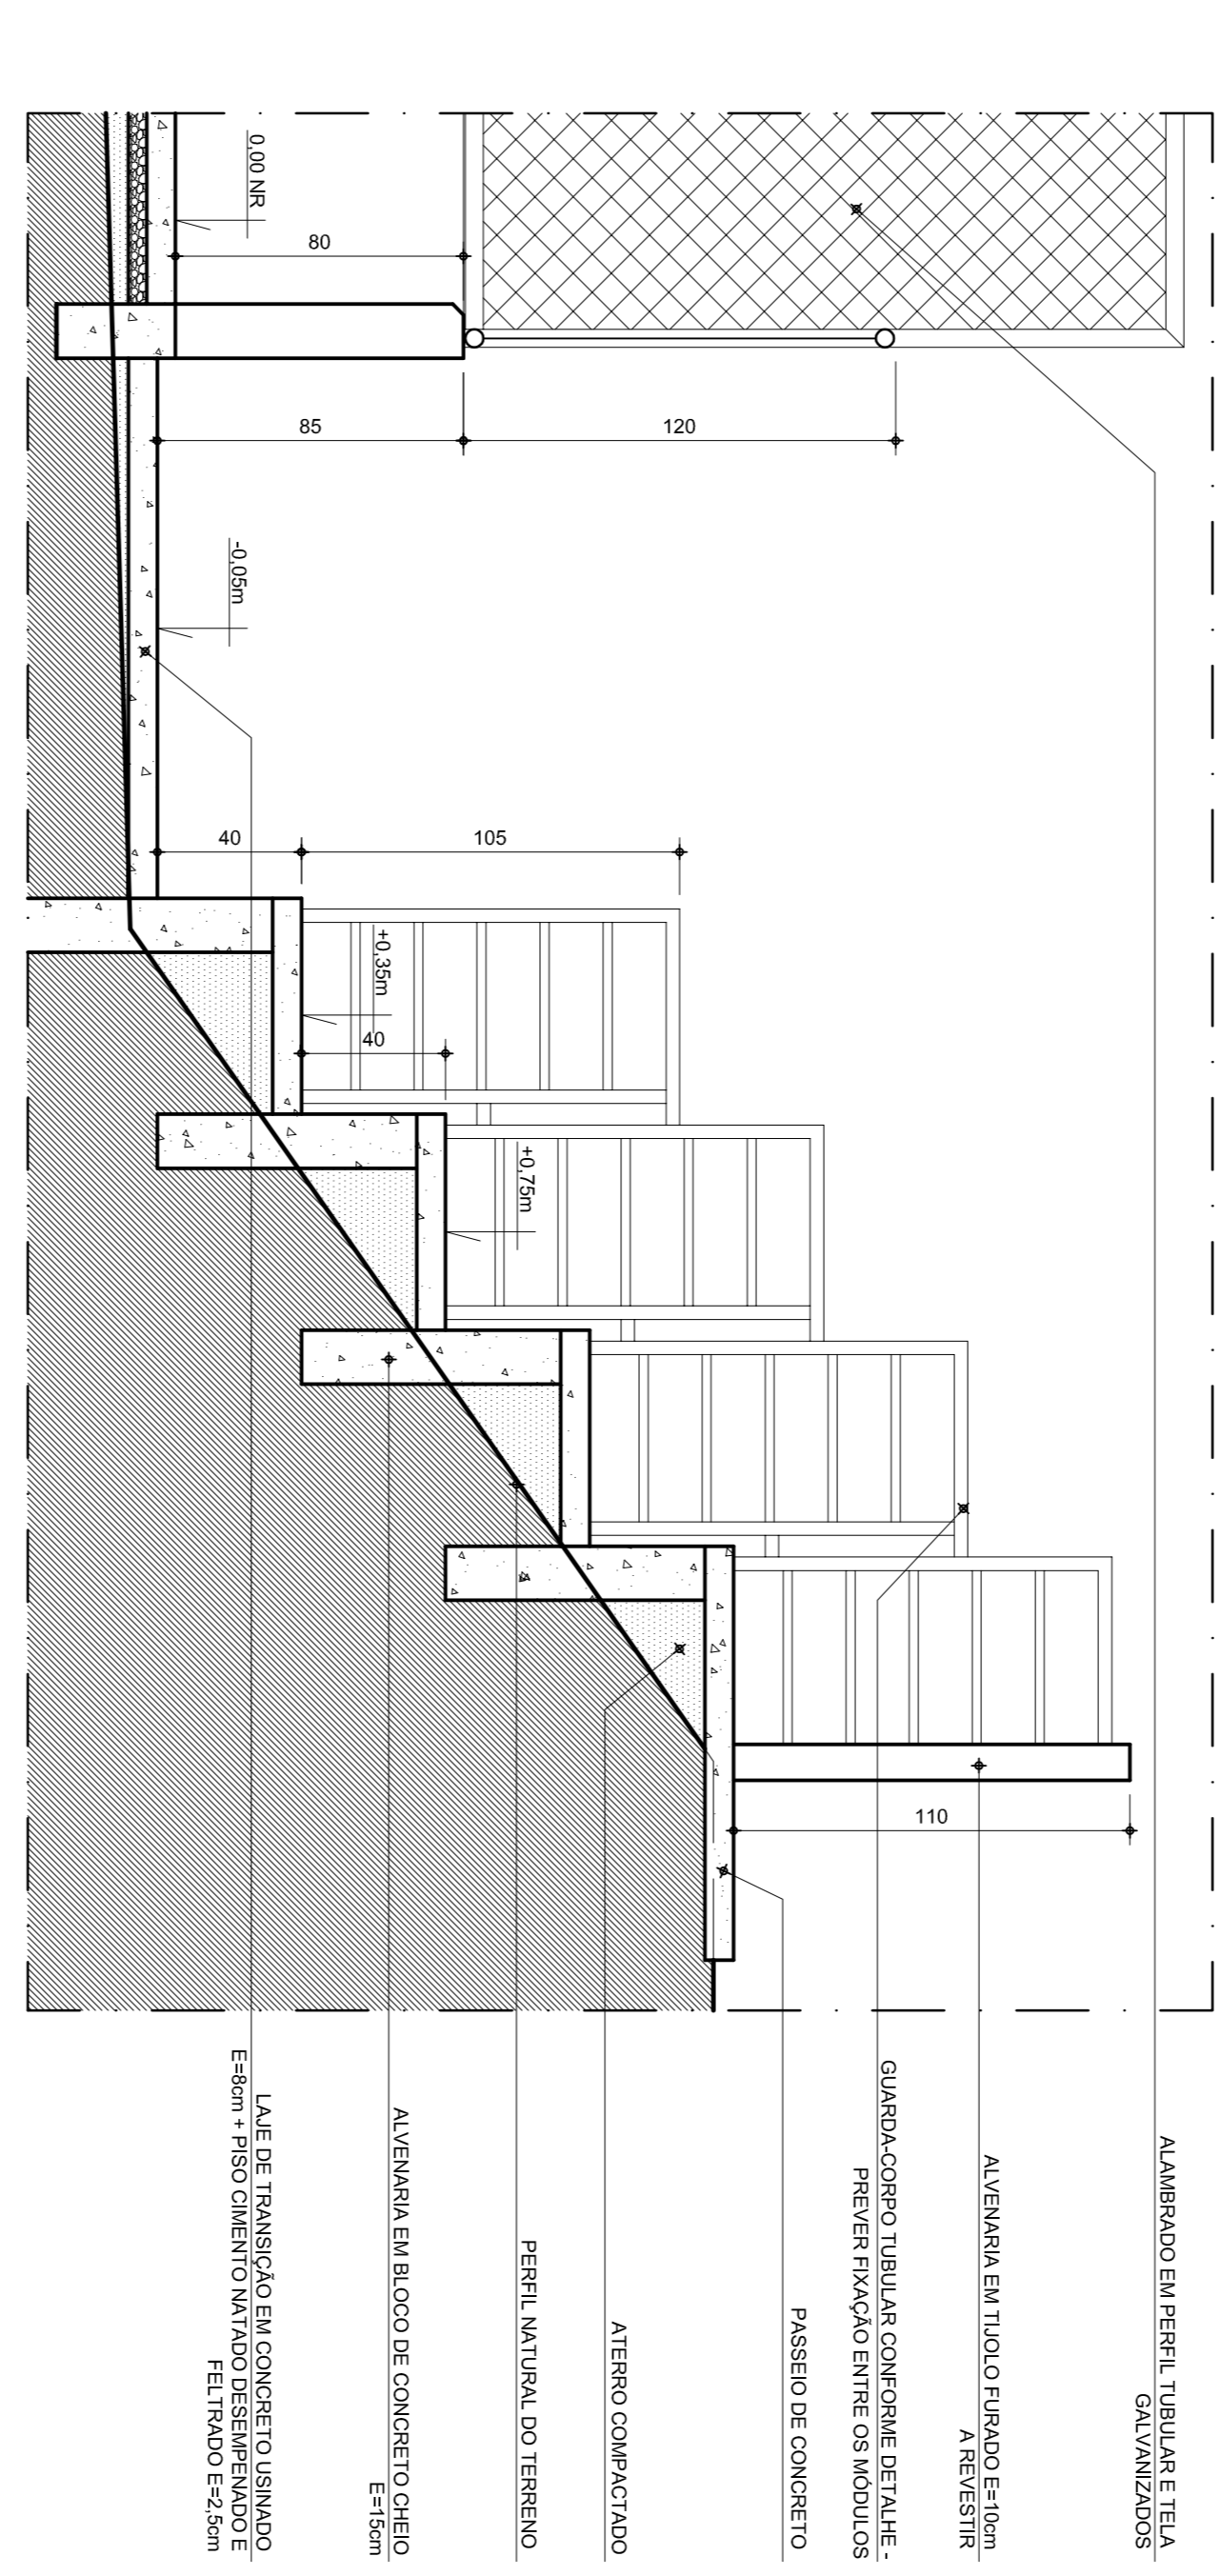


CORTE AA - IMPLANTAÇÃO SOBRE TALUDES
ESCALA.....1/20

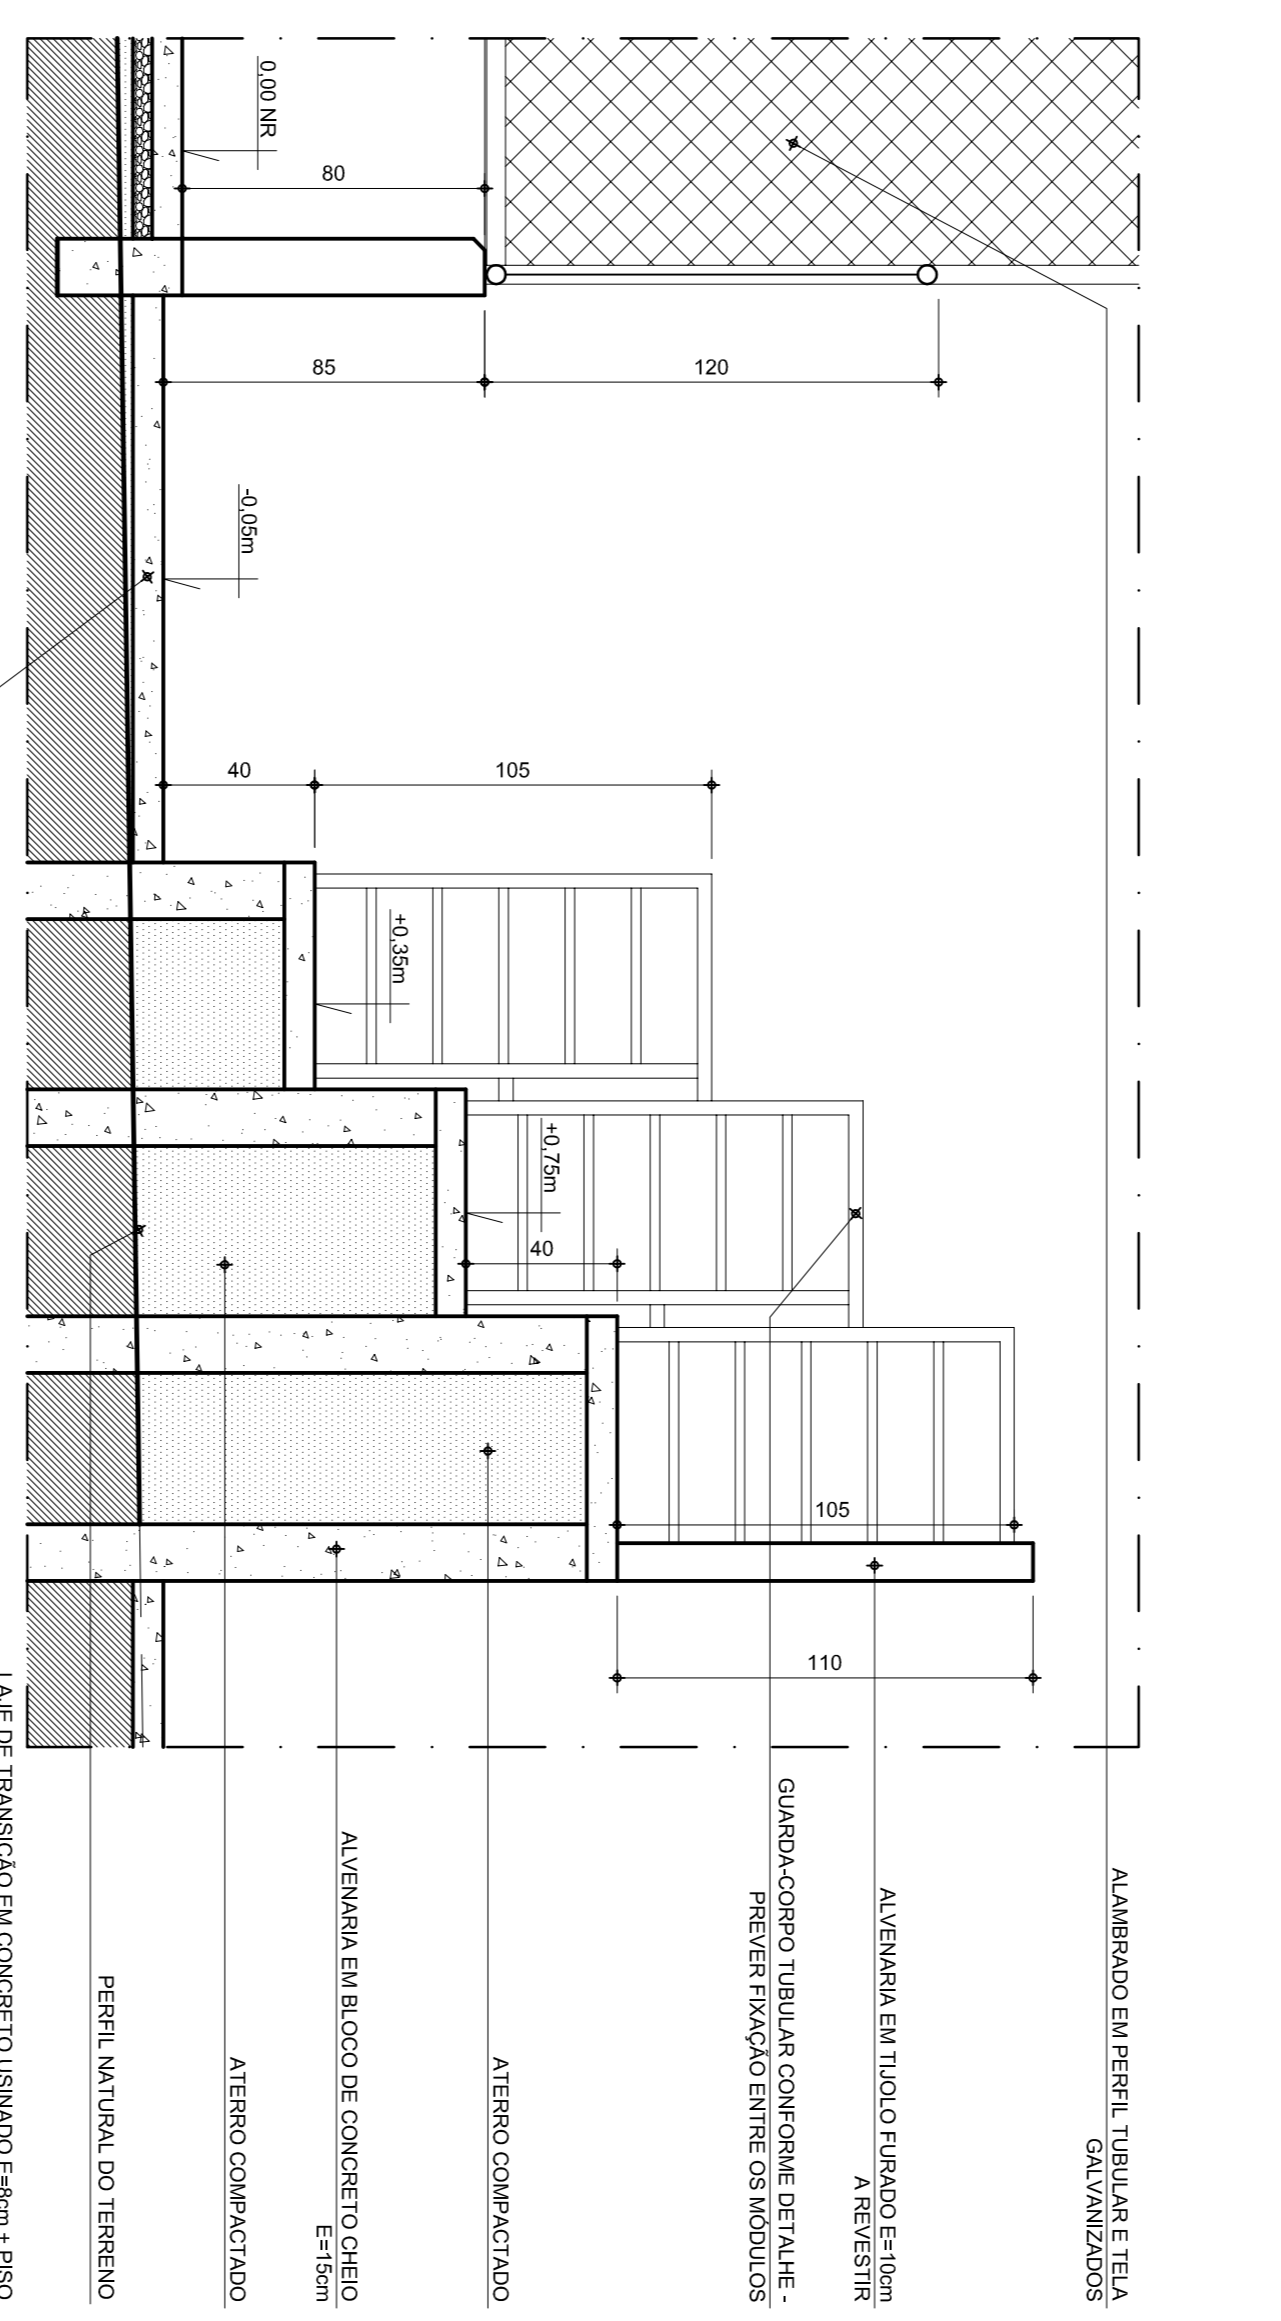

CORTE AA - IMPLANTAÇÃO EM TERRENO DE BAIXA INCLINAÇÃO
ESCALA.....1/20

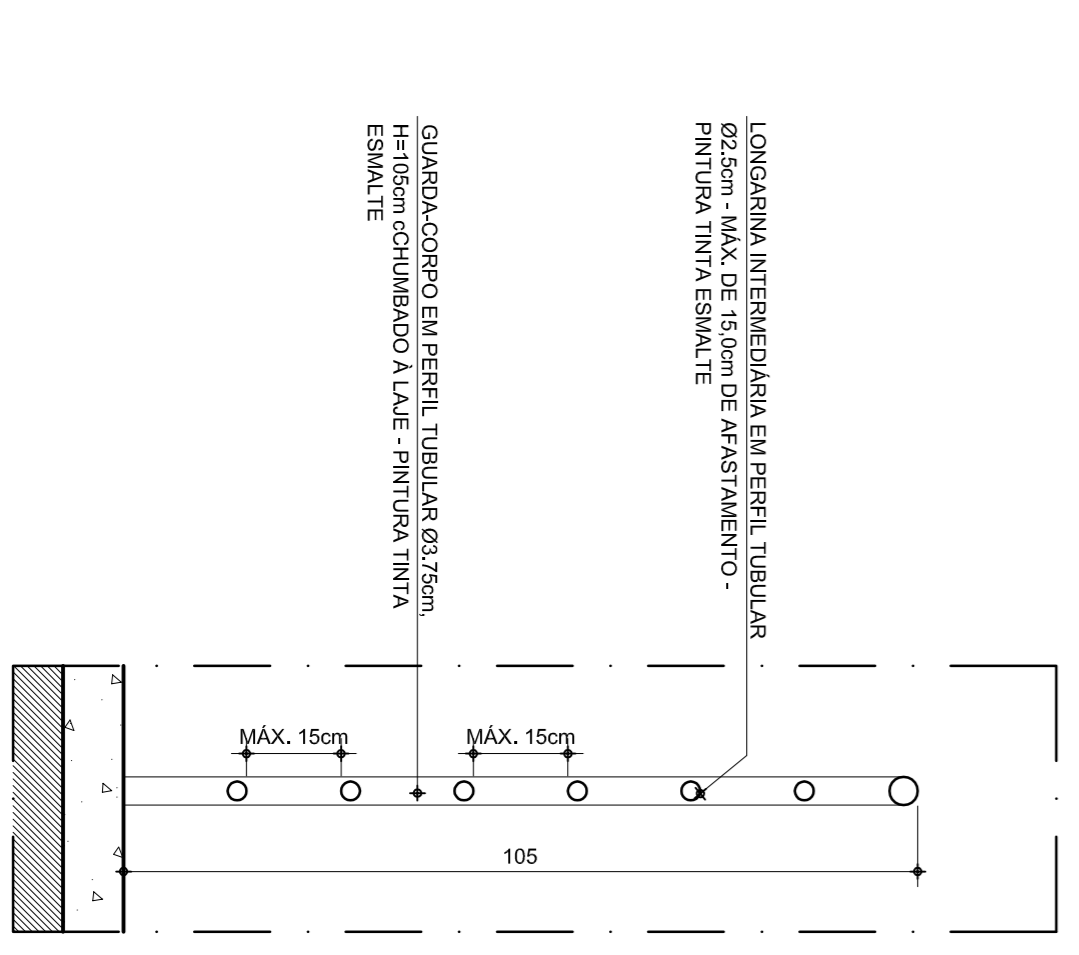

DETALHE GUARDA-CORPO - CORTE
ESCALA.....1/10

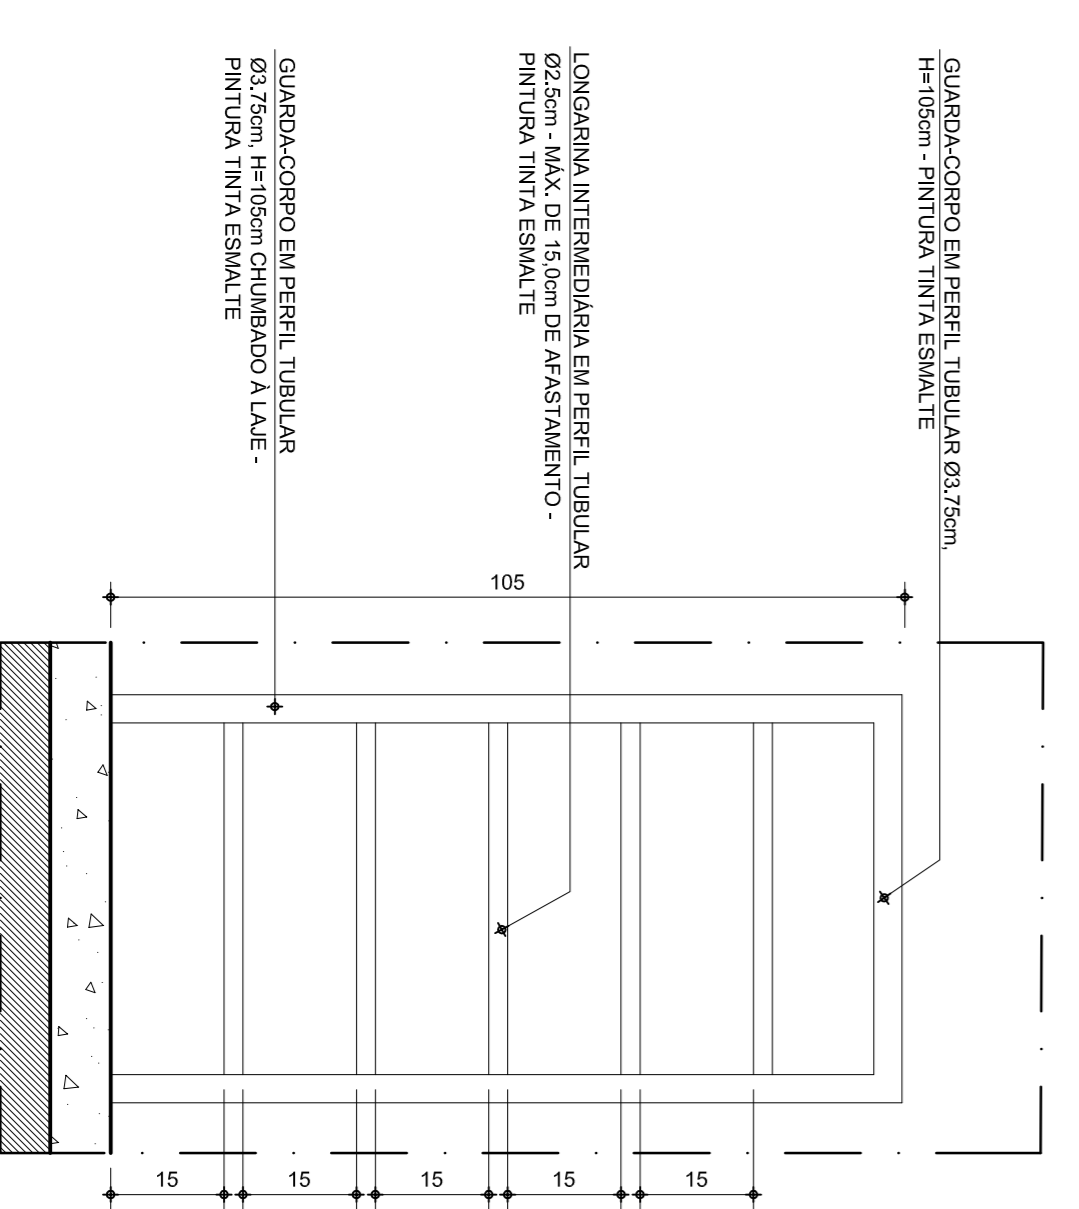

DETALHE GUARDA-CORPO - ELEVACÃO
ESCALA.....1/10

SECRETARIA DE TRANSPORTES E OBRAS PÚBLICAS DO ESTADO DE MINAS GERAIS

NOTAS:
1. PREVER PASSEIO EM CONCRETO AO REDOR DE TODA A ARQUIBANCADA.

CONTÉUDO	IDENTIFICAÇÃO	PROJ.	CÓDIGO	DATA	EMISSÃO INICIAL
PROJETO PADRÃO QUADRAS POLIESPORTIVAS MÓDULO ARQUIBANCADA			00000	OUTUBRO 2008	
PROJETO ARQUITETÔNICO PLANTA BAIXA, CORTE AA E DETALHE GUARDA-CORPO				ARQUITETURA 01/01	