



PLANTA TÉCNICA
PRAÇA ESTACIONAMENTO
ESCALA 1:200

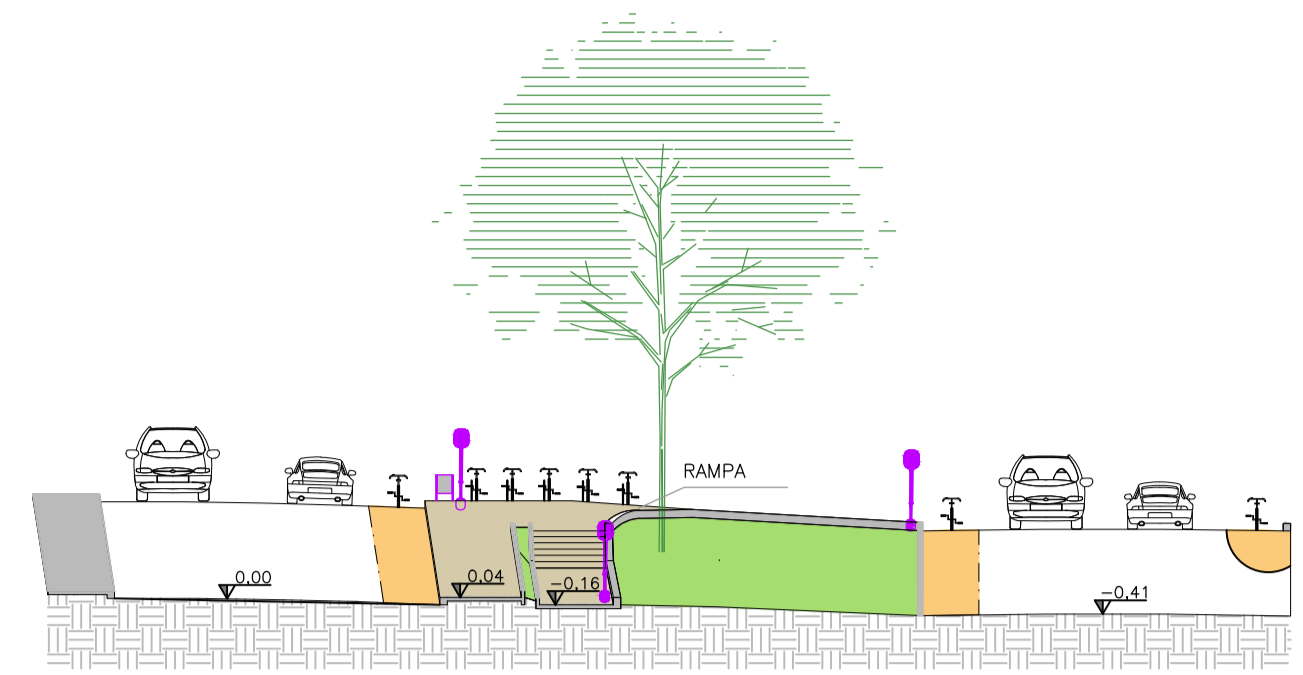


CORTE AA
PRAÇA ESTACIONAMENTO
ESCALA 1:200

DETALHE 1
ESCALA 1/50

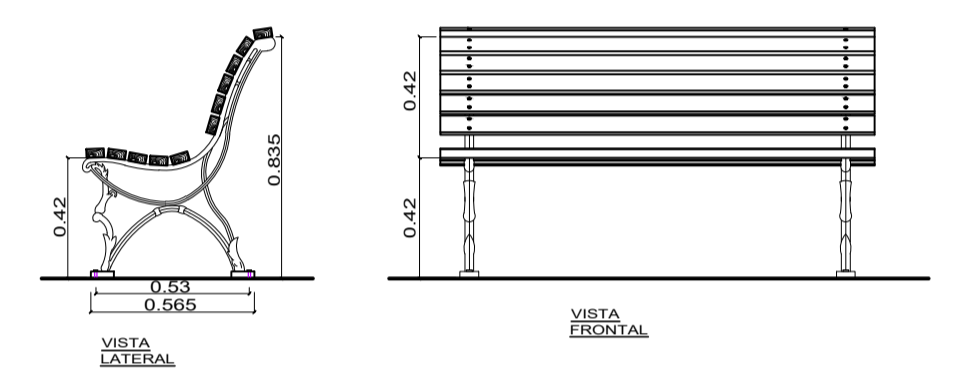

LEGENDA

- REVESTIMENTO CERÂMICO – AMADEIRADO
- CALÇADA PORTUGUESA – ÁREA: 114,30M²
- PISO HIDRÁULICO – ÁREA: 237,24M²
- CALÇADAS/ MEIO FIO / VAGAS / BANCO
- VIA COMPARTILHADA – PINTURA
- ÁREA PERMEÁVEL (GRAMA) – ÁREA: 148,60M²
- SINALIZAÇÃO HORIZONTAL

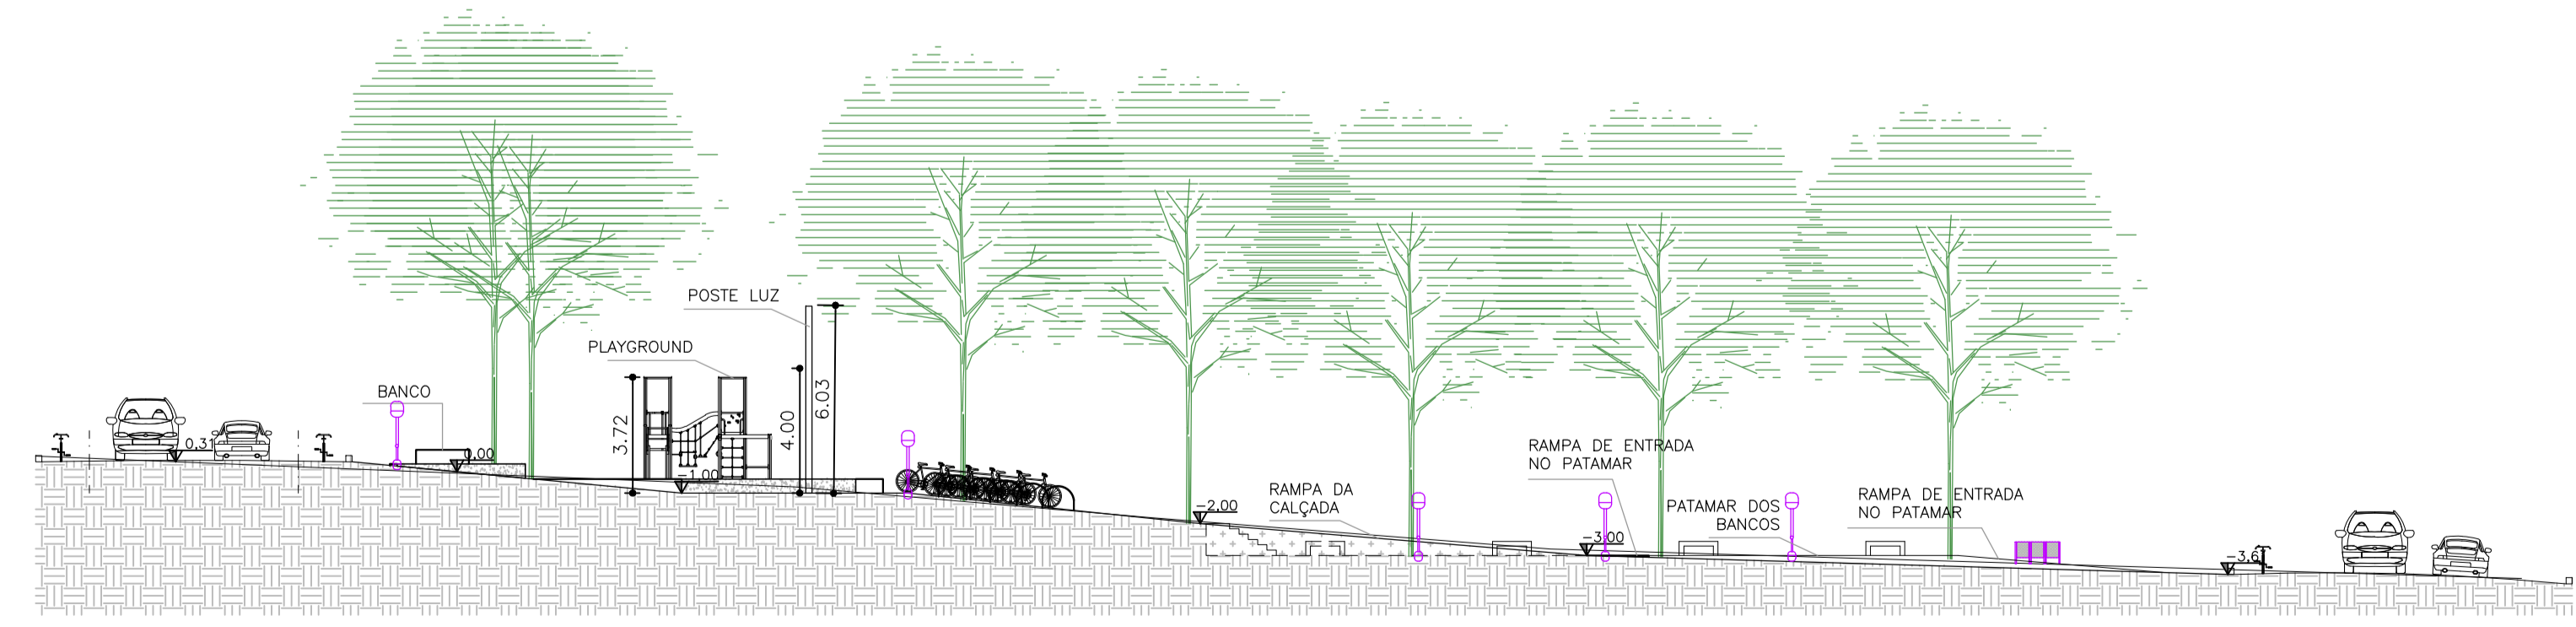

CORTE BB
PRAÇA ESTACIONAMENTO
ESCALA 1:200

PREFEITURA		VISTO DO INSS	
VISTO DO CREA/CAU		VISTO VIGILÂNCIA SANITÁRIA	
PROJETO URBANÍSTICO PRAÇA SONETO			
ÁREAS	FOLHA	ESCALA	
CONSTRUÇÃO : 725,04 m ²	ÚNICA	INDICADA	
DESENHISTA	MÁRCIA	DATA	
		30/11/2022	
PROJETO	DETALHES	END. DA OBRA	
	PLANTA URBANÍSTICA	AVENIDA ANA LUIZA S/N BAIRRO NOSSA SENHORA DE LOURDES – PERDÕES	
PROPRIETÁRIO	PREFEITURA MUNICIPAL DE PERDÕES CNPJ: 18.244.343/0001-67	LOTE	QUADRA
RTF PROJETO:	CAROLINE FONSECA ALVARENGA ARQUITETA E URBANISTA – CRU 4261287-9		
		END. DA OBRA	
		PRAÇA 1ª DE JUNHO, Nº 103 – CENTRO – PERDÕES/MG	
		END. DA OBRA	
		RUA JOSÉ LOURIVAL DA SILVA Nº 437 – BAIRRO: N. S. DE LOURDES – PERDÕES/MG	