


Lat.: 21° 5' 34,17" S
 Long.: 45° 4' 47,85" O 03


DETALHE 02

PAVIMENTAÇÃO EM CBUQ.

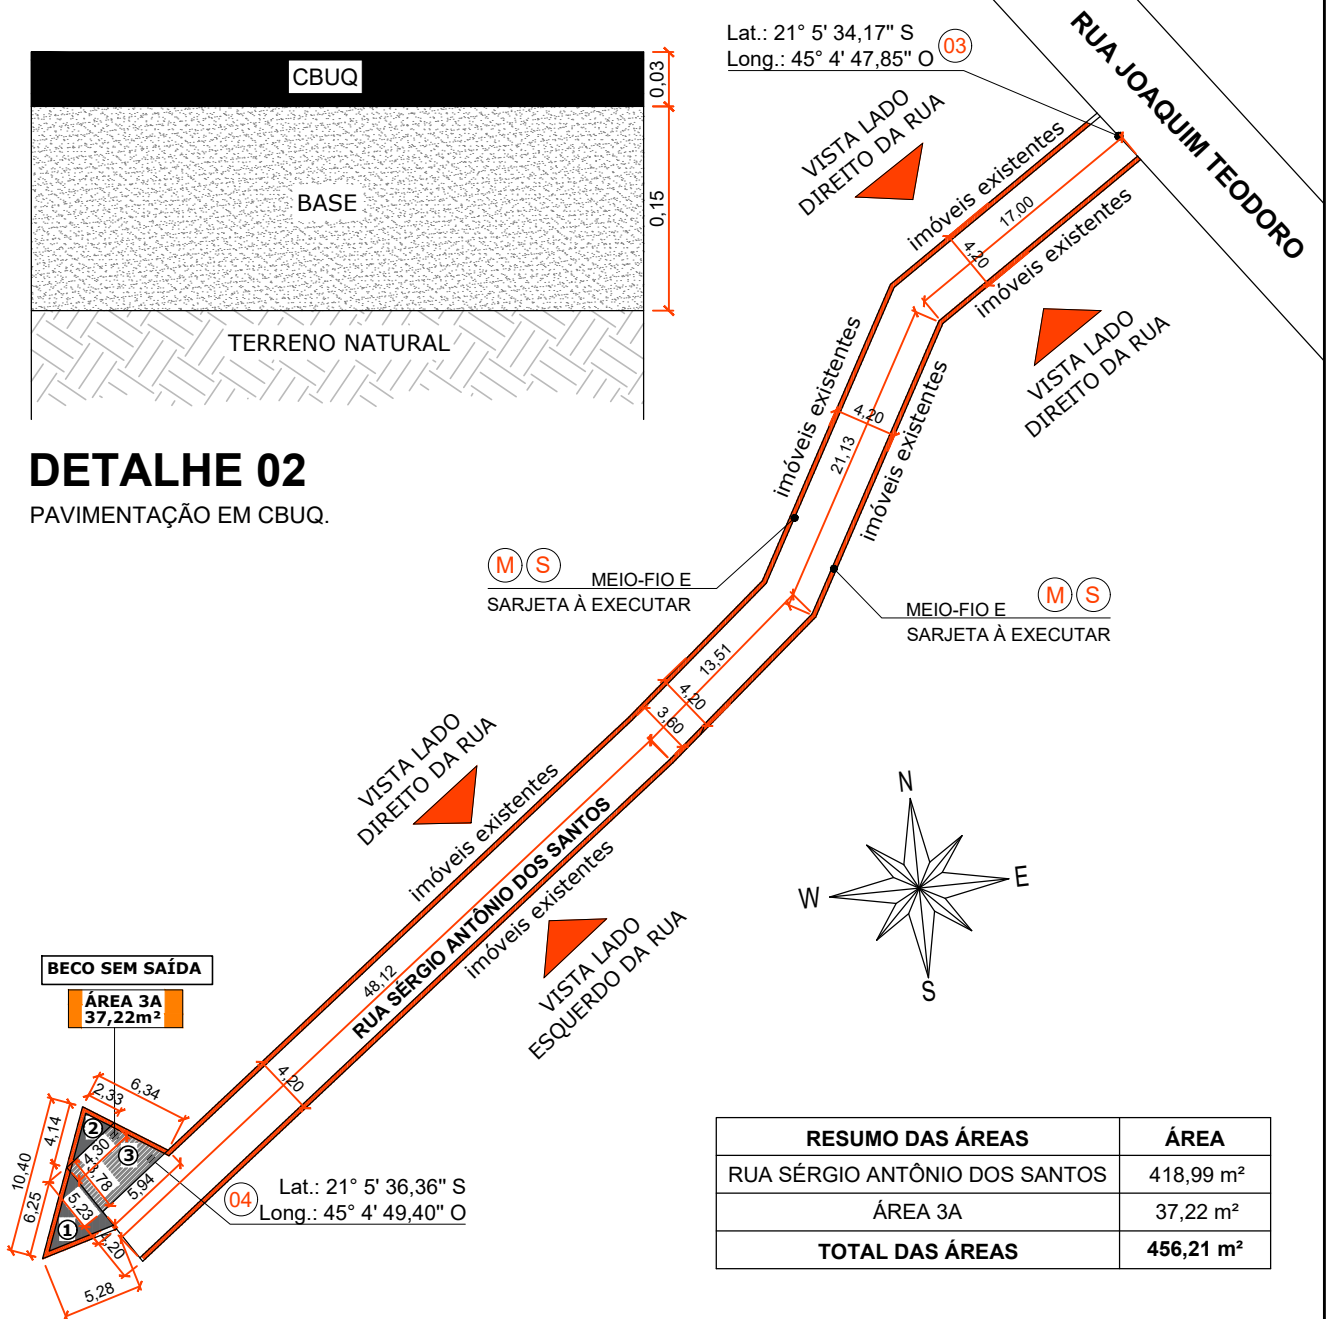

RESUMO DAS ÁREAS	ÁREA
RUA SÉRGIO ANTÔNIO DOS SANTOS	418,99 m ²
ÁREA 3A	37,22 m ²
TOTAL DAS ÁREAS	456,21 m²

CORTE TRANSVERSAL PAVIMENTAÇÃO ASFÁLTICA

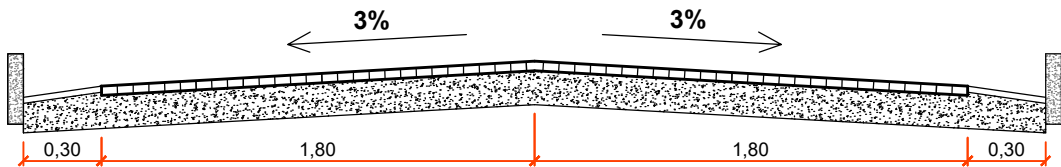

DETALHE 01

*LARGURA DE ACORDO COM A MEMÓRIA DE CÁLCULO.

TÍTULO: PROJETO GEOMÉTRICO DE PAVIMENTAÇÃO E DETALHES				
LOGRADOURO: RUA SÉRGIO ANTÔNIO DOS SANTOS		BAIRRO: DO CRUZEIRO		MUNICÍPIO: PERDÕES - MG
ÁREA: 448,90 m ²	ESCALA: 1:500	DESENHO: FERNANDA VILELA	DATA: 06/10/2023	FOLHA: 01/03 (A4)
PROPRIETÁRIO(A): PREFEITURA MUNICIPAL DE PERDÕES		RESPONSÁVEL TÉCNICO(A) PELO PROJETO: LEONARDO HENRIQUE S. REIS CREA-MG 235.888/D		