


FUNDAÇÃO

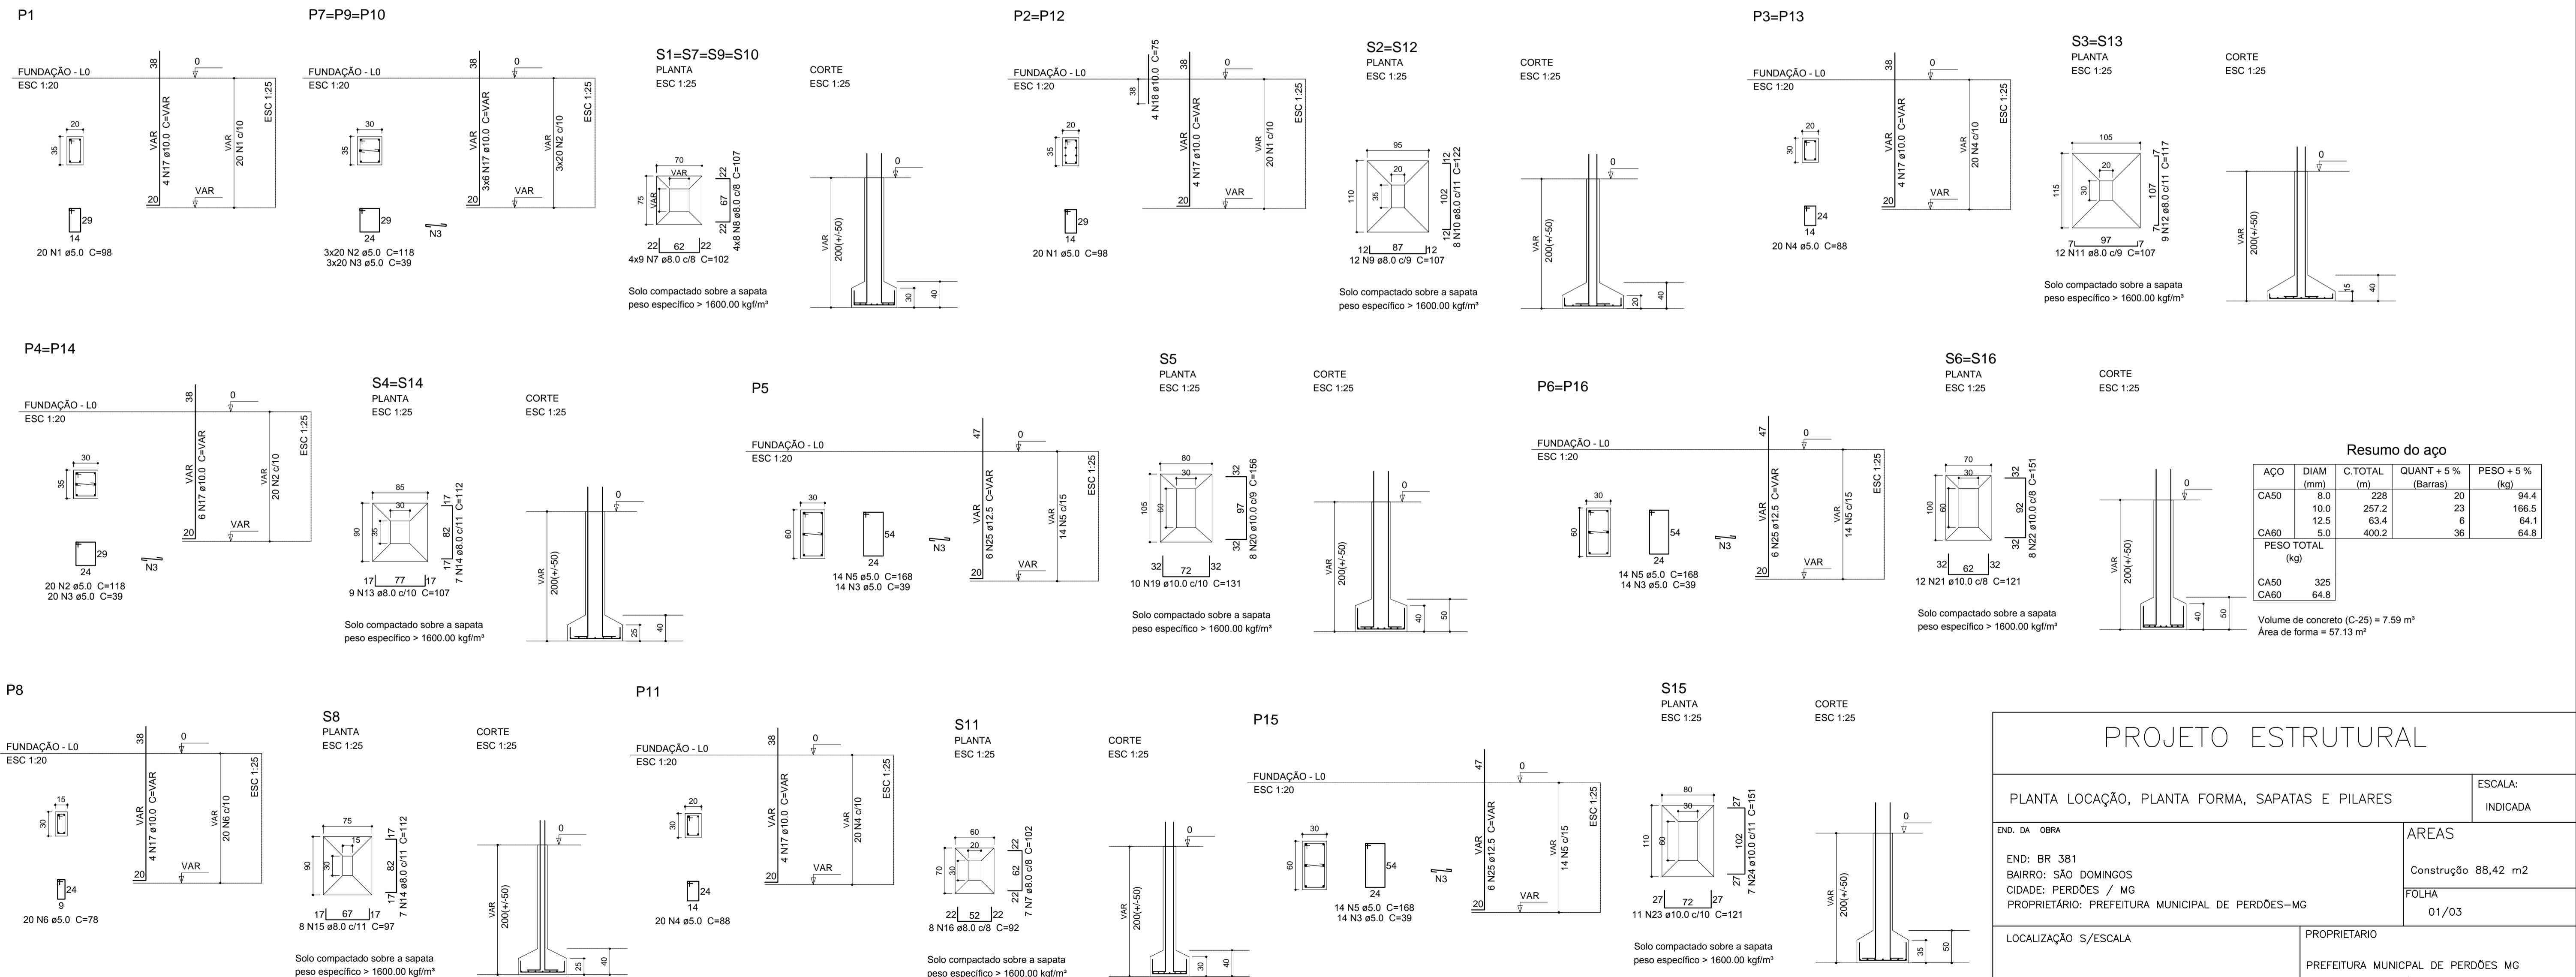

Resumo do aço

ACO	DIAM (mm)	C.TOTAL (m)	QUANT + 5 % (Barras)	PESO + 5 % (kg)
CA50	8.0	228	20	94.4
CA50	10.0	257.2	23	166.5
CA50	12.5	63.4	6	64.1
CA60	5.0	400.2	36	64.8
PESO TOTAL (kg)				
CA50		325		
CA60		64.8		

Volume de concreto (C-25) = 7.59 m³
Área de forma = 57.13 m²

PROJETO ESTRUTURAL

PLANTA LOCAÇÃO, PLANTA FORMA, SAPATAS E PILARES

END. DA OBRA: END: BR 381, BAIRRO: SÃO DOMINGOS, CIDADE: PERDÕES / MG, PROPRIETÁRIO: PREFEITURA MUNICIPAL DE PERDÕES-MG

ÁREAS: Construção 88,42 m², FOLHA 01/03

LOCALIZAÇÃO S/ESCALA: PROPRIETÁRIO: PREFEITURA MUNICIPAL DE PERDÕES MG, CNPJ: 18.244.343/0001-67, END: PRAÇA 1ª DE JUNHO, S/Nº103 - CENTRO, MUNICÍPIO: PERDÕES/MG

RESP. P/PROJETO: Nome: Márcia Oliveira Bastos Antunes, CREA: 30.927/D

DESENHO: PROJETO: DATA: JUNHO/2020