






PLANO DE ESCOAMENTO  
ESC. 1: 2000

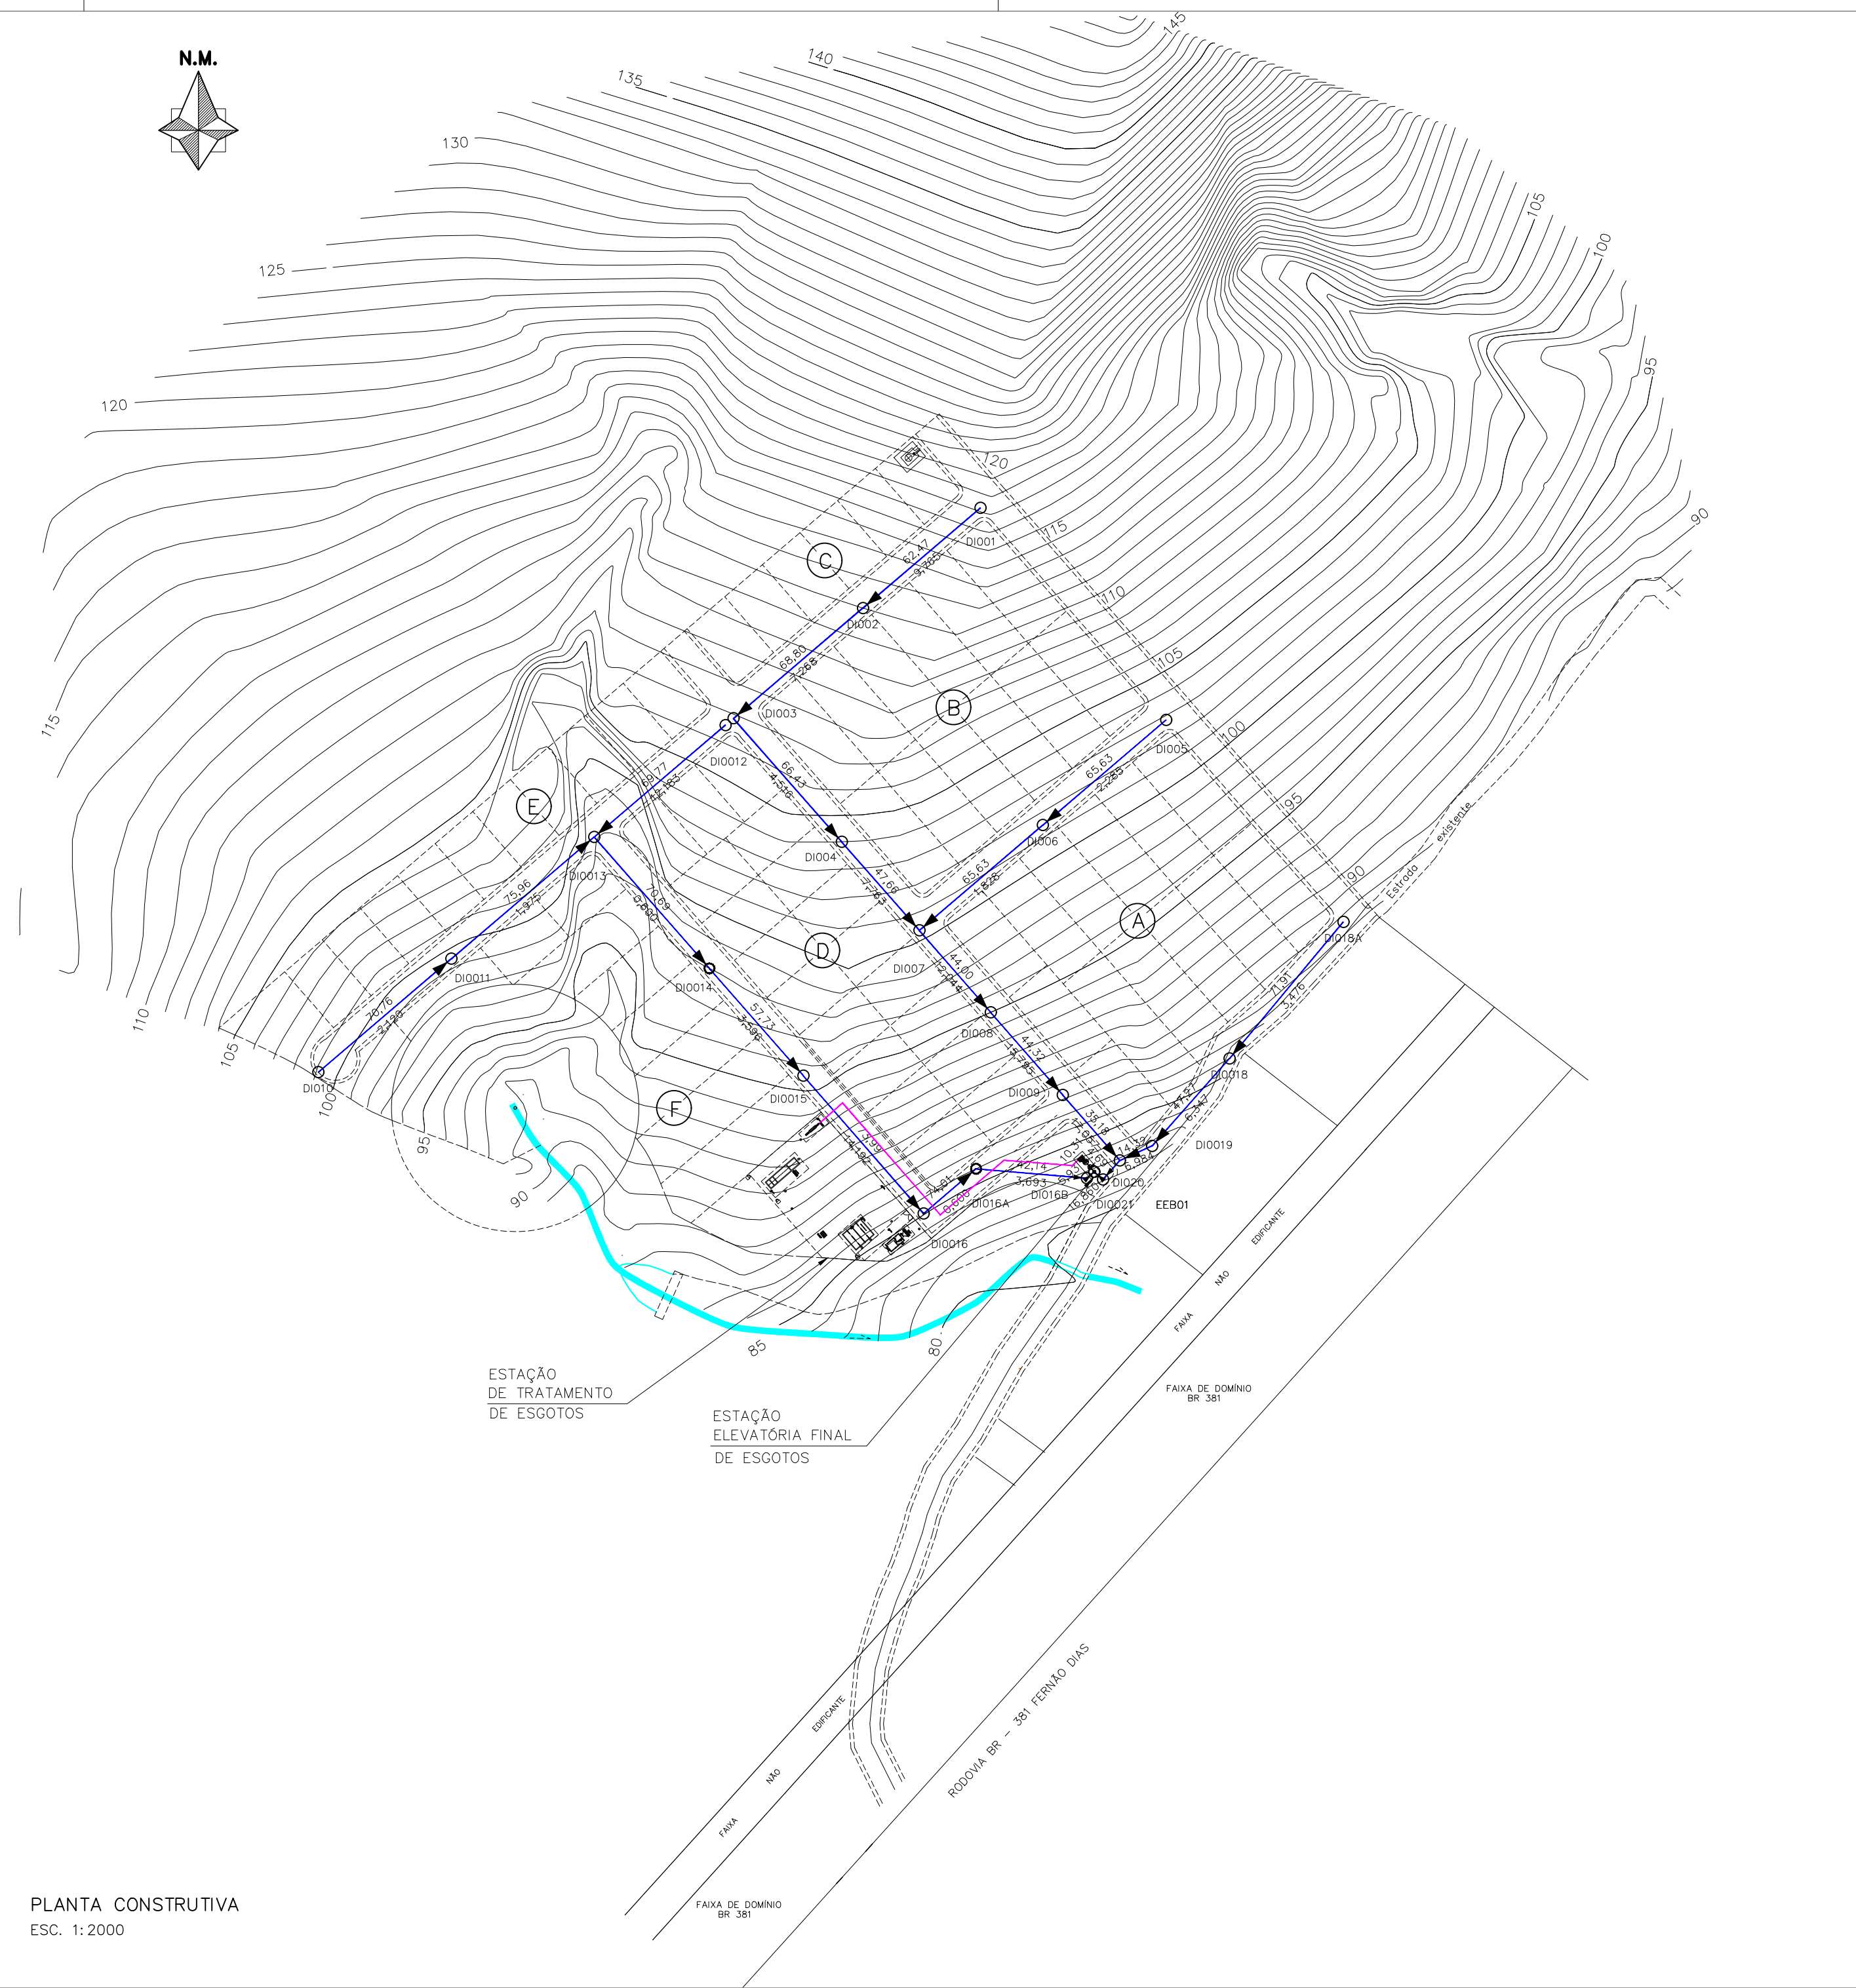

PLANTA CONSTRUTIVA  
ESC. 1: 2000

SETOR DE CONTRIBUIÇÃO	VAZÃO MÉDIA DE CONTRIBUIÇÃO (L/S)	COMPRIMENTO DE TUBULAÇÃO (KM)	CONTRIBUIÇÃO EM MARCHA (L/s.km)	QUANTIDADE DE LOTES ATENDIDOS
A	1,16	0,63	1,84	25
B	3,55	0,52	6,82	56
TOTAL	3,77	1,15	3,27	81

LEGENDA DE TUBULAÇÃO:

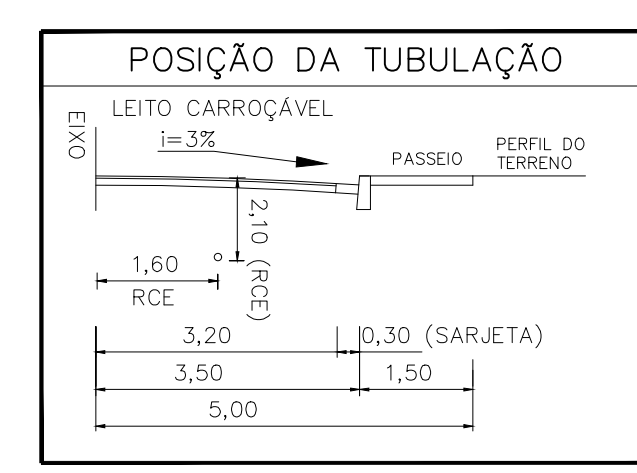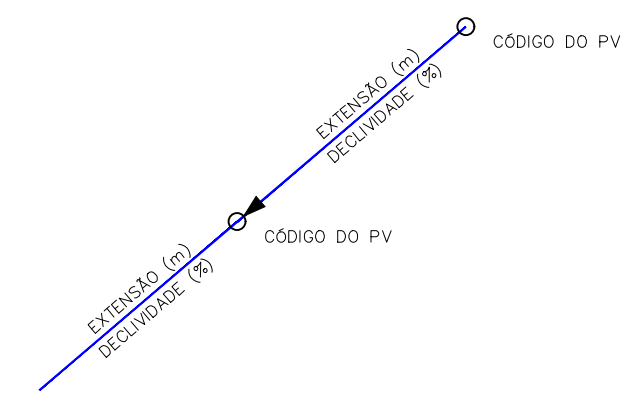

ESC.: 1/100  
SIGLAS:  
RCE: REDE COLETORA DE ESGOTOS

NOTAS:  
1 - COTAS, COORDENADAS E ELEVAÇÕES EM METRO, DÂMETROS EM MILÍMETRO;

ITEM	DESCRIÇÃO	DIÂM.	UNID.	QUANT.
1	TUBO PVC OCRE PARA ESGOTO	150	m	1190

RELAÇÃO DE MATERIAIS

REVISÃO	DATA	NOME	DESCRIÇÃO
0	08/2021	DANIEL	ENTREGA INICIAL

		CONTRATO 001/2021 PROJETO 01/2021	
RESPONSÁVEL DANIEL RIBEIRO PEREIRA CREA: MG 93.047 D		COORDENADOR DANIEL RIBEIRO PEREIRA CREA: MG 93.047 D	
DATA 08/2021 ESCALA BS		PROJETA 01	
APROVADO HAMILTON RESENDE FILHO PREFEITO MUNICIPAL		VISTO ROGÉRIO A. BARROS SECRETÁRIO DE OBRAS, M. A. S. PÚBLICOS	
VISTO RICARDO ALVARENGA SECRETÁRIO DE PLANEJAMENTO		VISTO MÁRCIA R. FREIRE DIR. DEP. ENGENHARIA	
<b>PREFEITURA MUNICIPAL DE PERDÕES-MG</b> DIRETORIA DE DEPARTAMENTO DE ENGENHARIA			

ARQUIVO: 07670000-ES-95-01-SES-RCE01-105-101-0-CSI-2021.DWG