


PLANTA BAIXA PAVIMENTO TÉRREO
 ESC. 1/50
 ÁREA: 214,67 m²

| LEGENDAS | |
|----------------------|---|
| PAREDES DE ALVENARIA | |
| | PAREDES EXISTENTES |
| | PAREDES A CONSTRUIR |
| | PAREDES A DEMOLIR |
| REVESTIMENTOS | |
| | Piso Porcelanato Refinado Acetinado Tinta acrílica h=1,44m Revestimento Cerâmico h=1,80m |
| | Piso Porcelanato Refinado Acetinado Tinta acrílica h=1,44m Tinta Esmalte Brilhante Hospitalar Base Água h=1,80m |
| | Piso Porcelanato Refinado Acetinado Revestimento Cerâmico parede inteira |
| | Piso Cerâmico P4 Tinta Esmalte Brilhante Hospitalar Base Água - parede inteira |
| | Tinta acrílica latex |
| | Tinta Esmalte Brilhante Hospitalar Base Água |
| | Revestimento Cerâmico branco (aproximadamente 30x50) |
| COBERTURA | |
| | Cobertura nova com telha de fibrocimento |

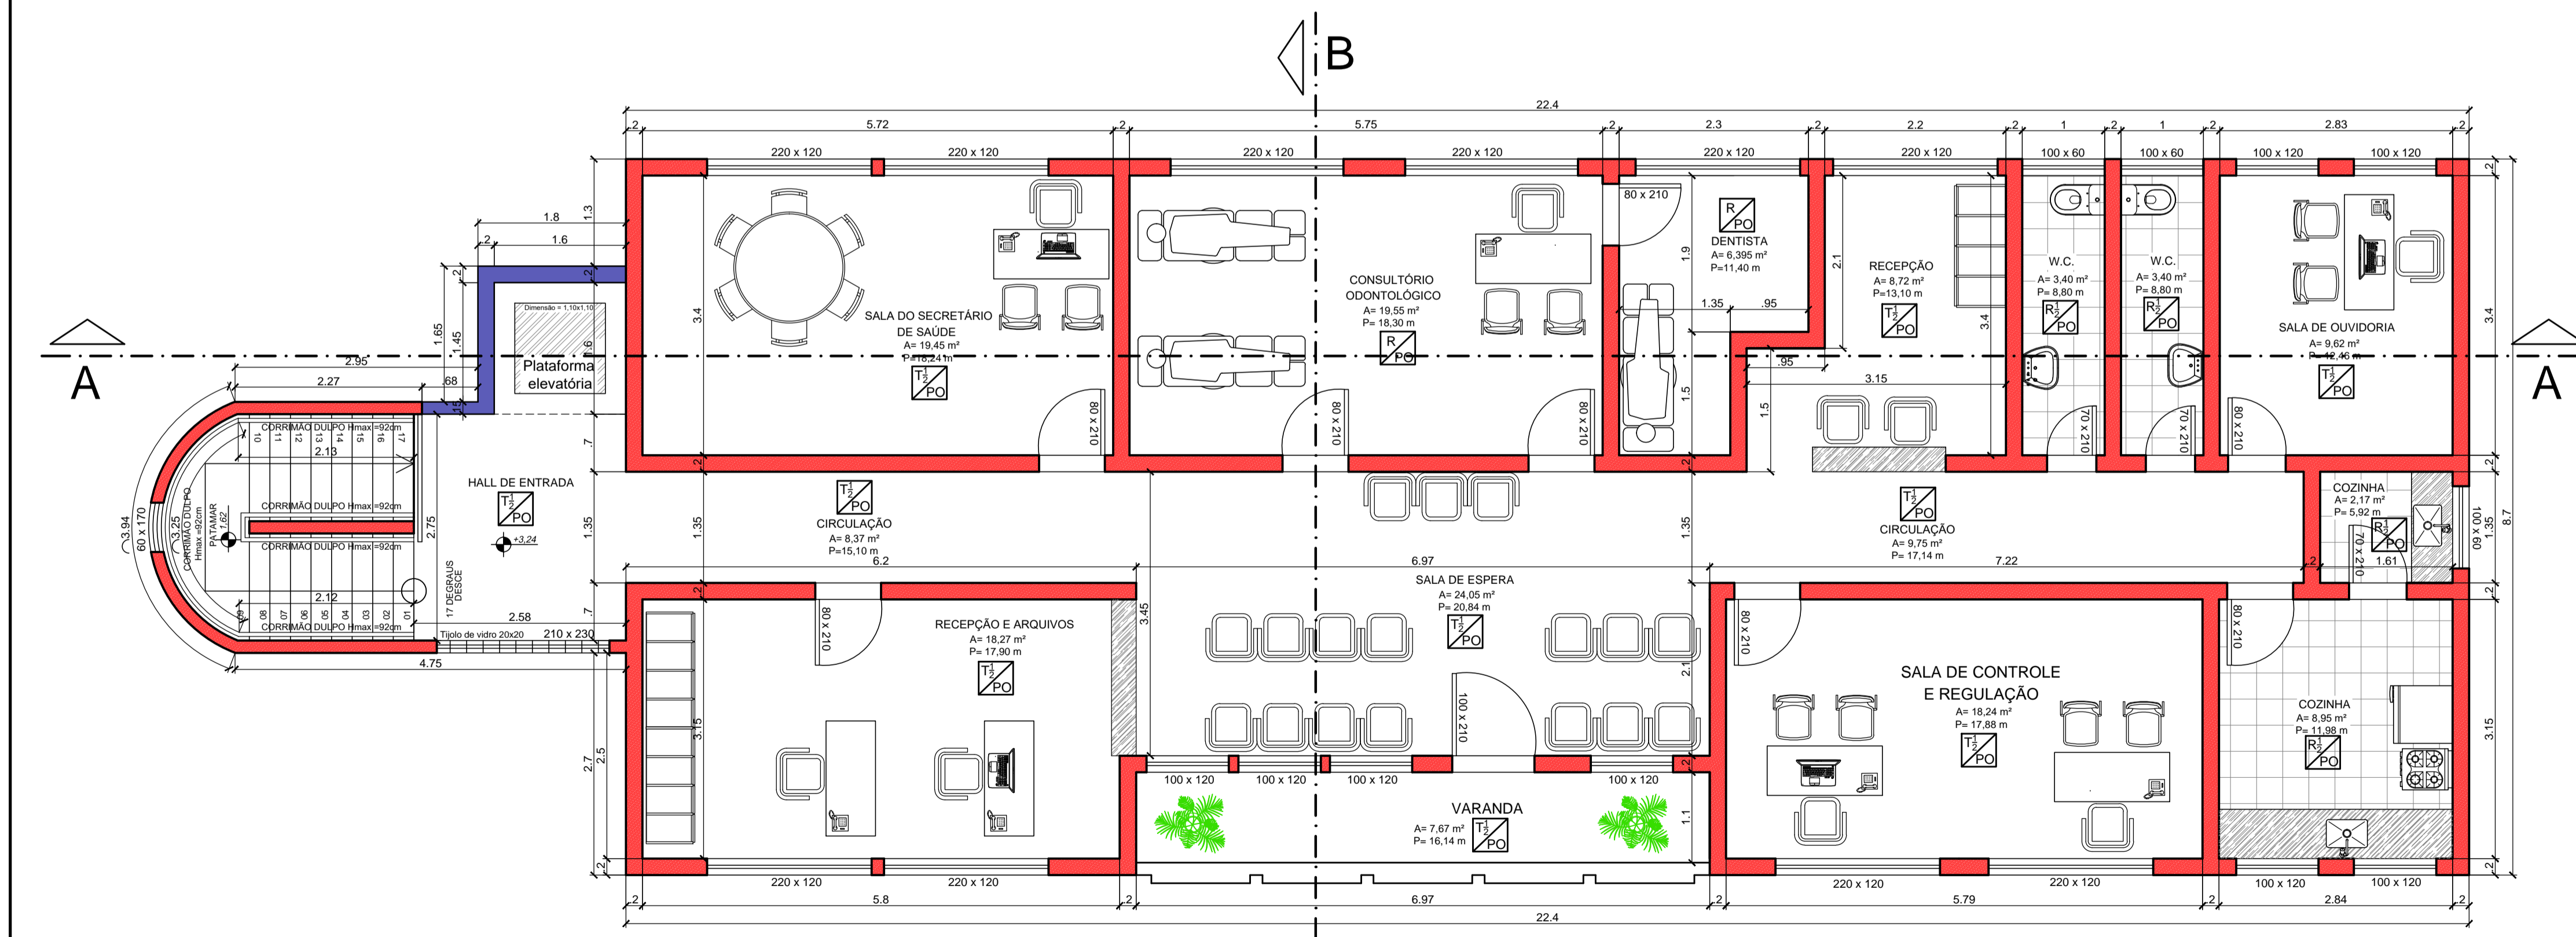

PLANTA BAIXA 1º PAVIMENTO
 ESC. 1/50
 ÁREA: 202,35 m²

| | | |
|---|--|---|
| VISTO PREFEITURA | VISTO DO CAU/CREA | |
| | VISTO DO IBS | |
| PROJETO ARQUITETÔNICO | | |
| CONTEÚDO: PLANTA BAIXA TÉRREO, PLANTA BAIXA 1º PAVIMENTO E LEGENDA. | | |
| FOLHA 01/02 | DATA 23/08/2018 | ESCALA: INDICADA |
| PROJETO ARQUITETÔNICO REFORMA POSTO DE SAÚDE CENTRAL | | ÁREAS Área Construída: 400,62m ² Área a Construir: 16,40m ² |
| END. DA OBRA RUA DULCE OLIVEIRA, N° 66 BAIRRO: VISTA ALEGRE CIDADE: PERDÕES / MG | | LÔTE - QUADRA - |
| PROPRIETÁRIO PREFEITURA MUNICIPAL DE PERDÕES CNPJ: 18.244.343/0001-67 | RRT: MÁRCIA RESENDE FREIRE ARQUITETA E URBANISTA CAU - A35.375-2 | |
| ENDEREÇO PRAÇA 1º DE JUNHO, N° 103 BAIRRO: CENTRO CIDADE: PERDÕES / MG | END. RESIDENCIAL END: RUA EDUARDO GOMES N° 226 BAIRRO: SÃO DIMAS PERDÕES/MG | |